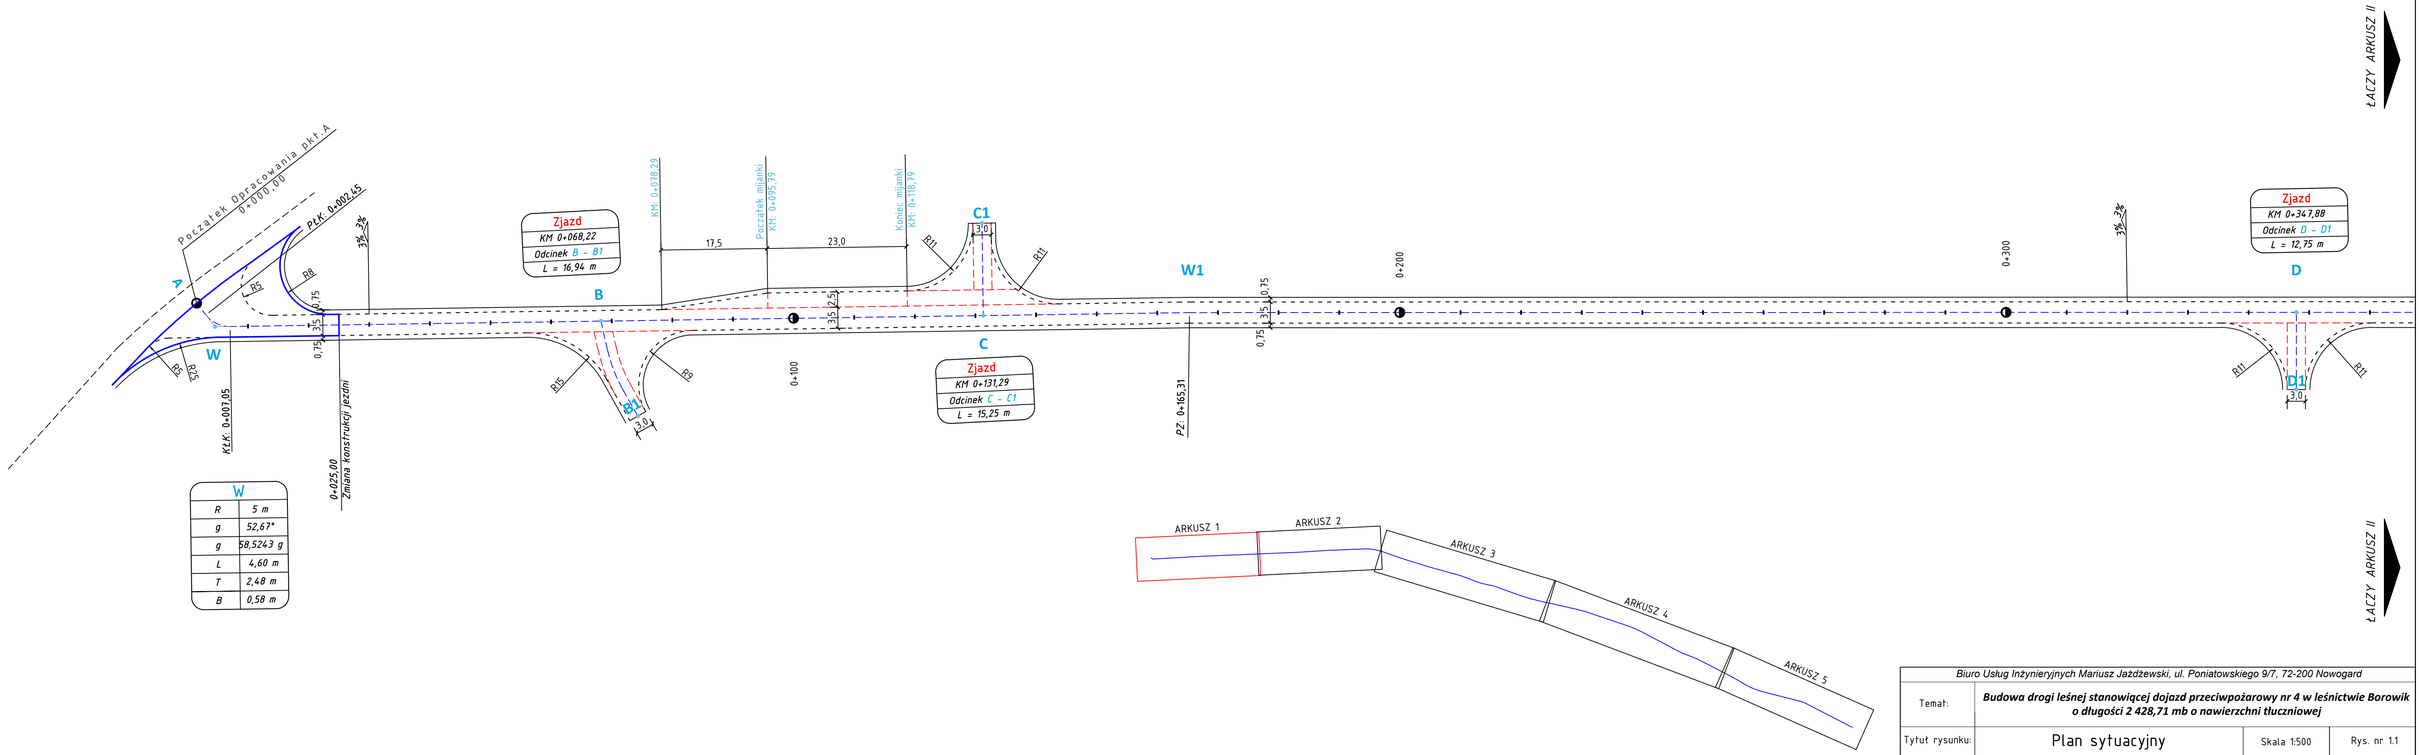

W	
R	5 m
g	52,67°
g	58,5243 g
L	4,60 m
T	2,48 m
B	0,58 m

Biuro Usług Inżynieryjnych Mariusz Jażdżewski, ul. Poniatowskiego 9/7, 72-200 Nowogard

Temat:	**Budowa drogi leśnej stanowiącej dojazd przeciwpożarowy nr 4 w leśnictwie Borowik o długości 2 428,71 mb o nawierzchni tłuczniowej**			
Tytuł rysunku:	Plan sytuacyjny		Skala 1:500	Rys. nr 1.1
Projektował:	mgr inż. Mariusz Jażdżewski	Upr ZAP/0193/POOD/09		Luty 2018 r.