
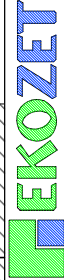


A

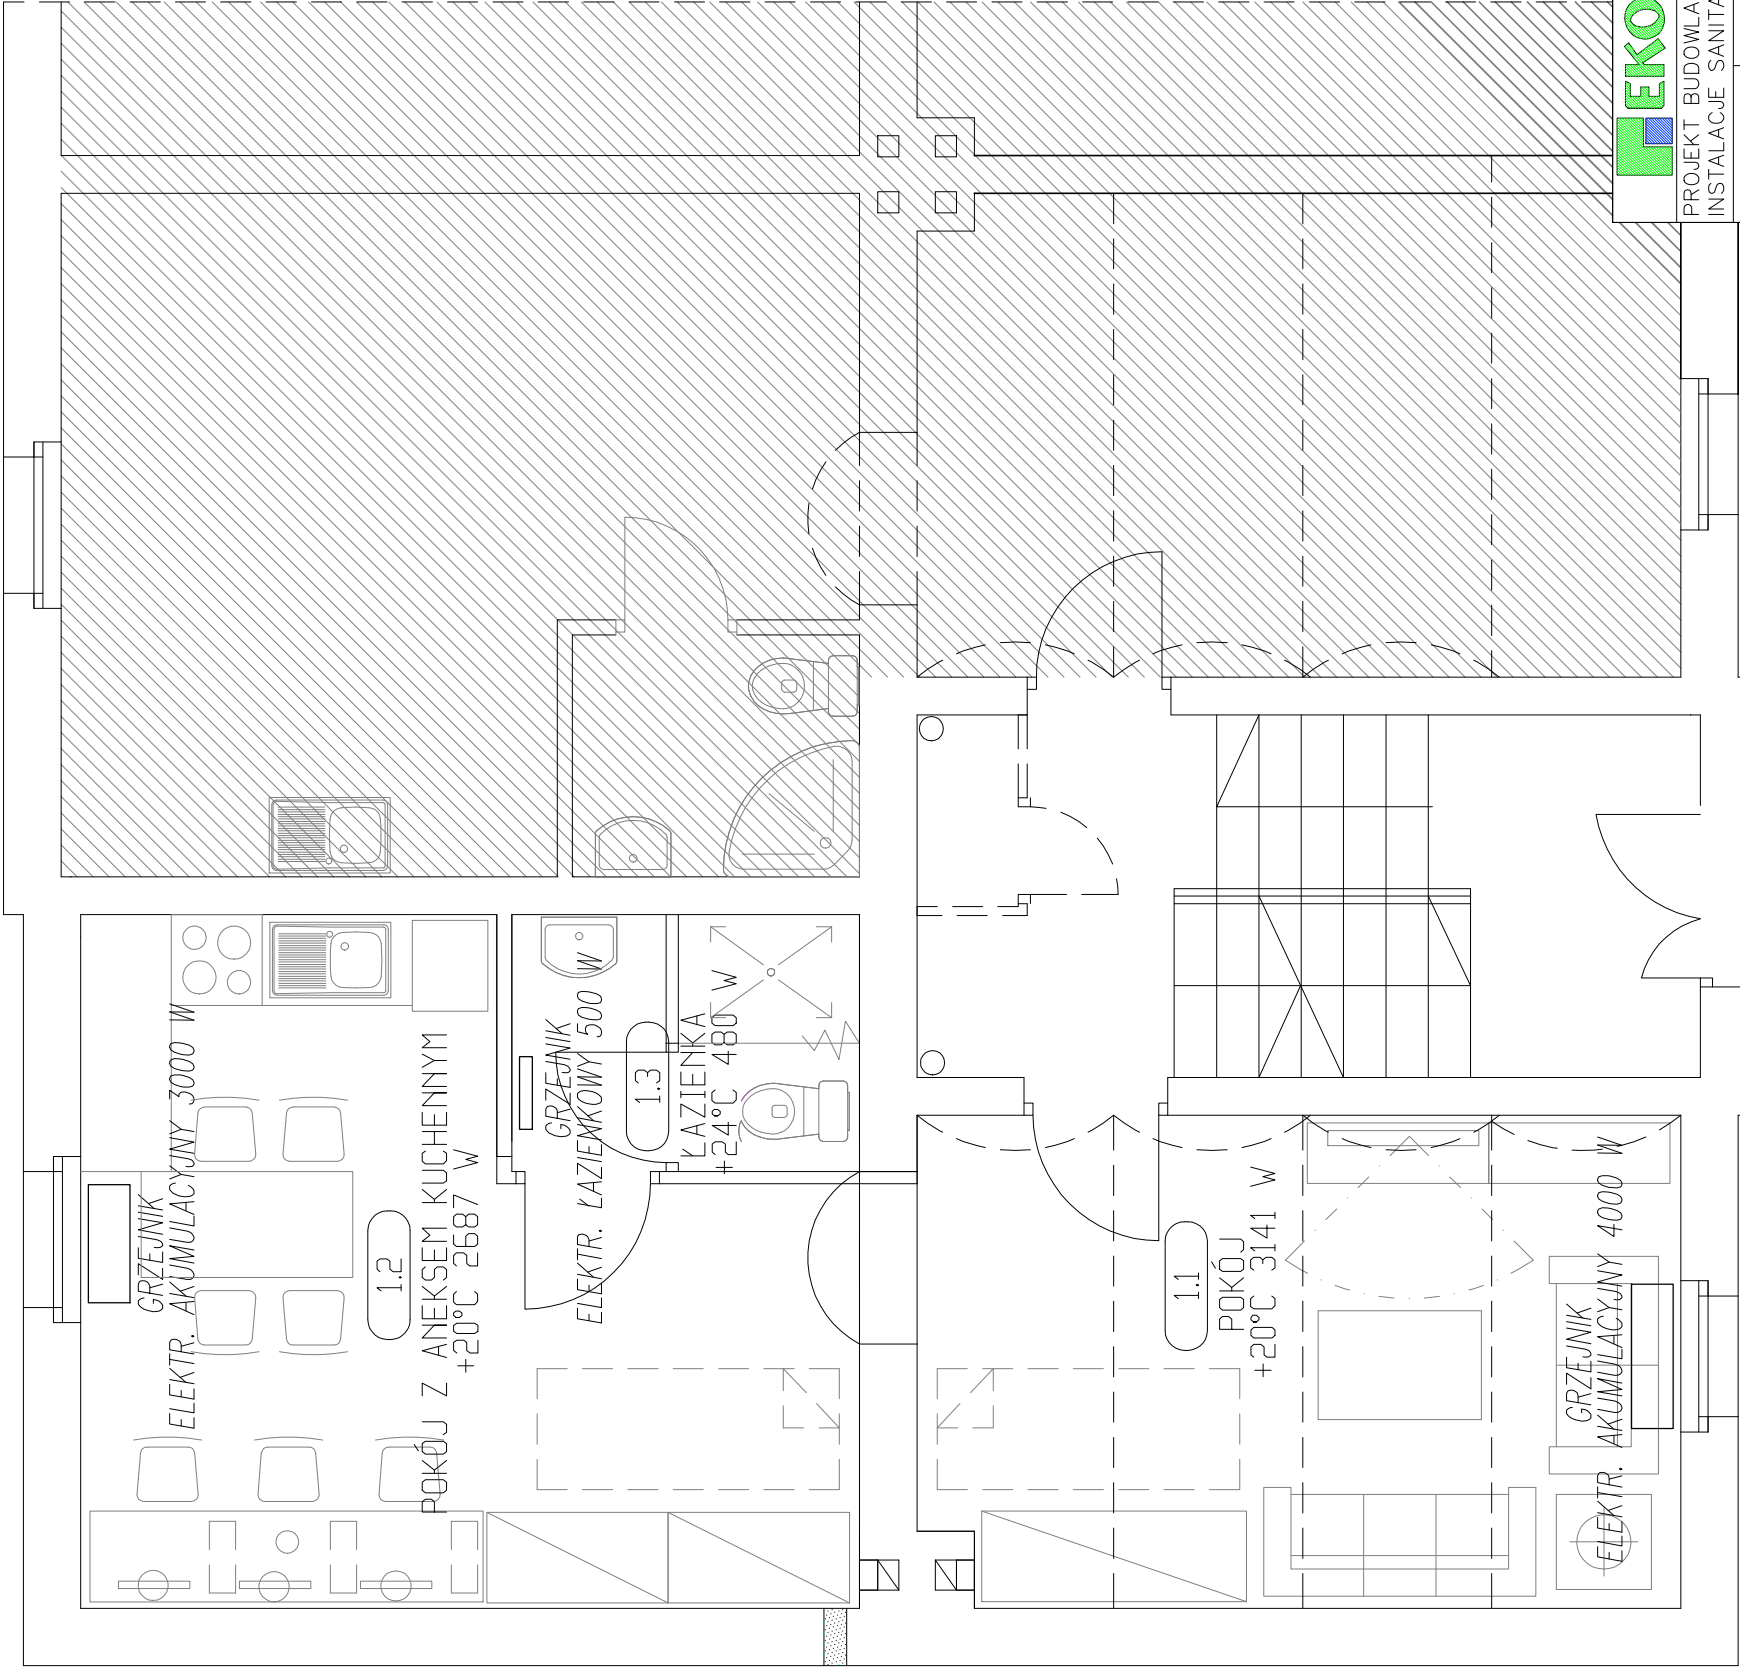

UL. WARSZAWSKA 125  
42-200 CZĘSTOCHOWA  
tel./fax. 34/372-64-96, 368-06-83  
biuro@ekozet.pl; handel@ekozet.pl  
http://www.ekozet.pl

PROJEKT BUDOWLANY INSTALACJE SANITARNE				
INWESTOR	GMINA WOŹNIKI UL. RYNEK 11, 42-289 WOŹNIKI		SKALA	NR RYS.
TEMAT	REMONT LOKALU MIESZKALNEGO NA POTRZEBY UTWORZENIA MIESZKANIA AWARYJNEGO I LOKALNEGO CENTRUM AKTYWNOŚCI SPOŁECZNEJ 42-289 WOŹNIKI, UL. SOLARNIA		1: 50	03
TREŚĆ RYS.	RZUT PARTERU – INSTALACJA C.O.			12. 2017
OPRACOWAŁ	mgr inż. Jolanta Perak	–		
PROJEKTOWAŁ	mgr inż. Paweł Januszewski	SLK/5184/PWOS/13		
SPRAWDZIŁ	mgr inż. Zbigniew Jarkiewicz	717/01		