


II ETAP INWESTYCJI - DOM STUDENCKI

I ETAP INWESTYCJI - HALA SPORTOWA

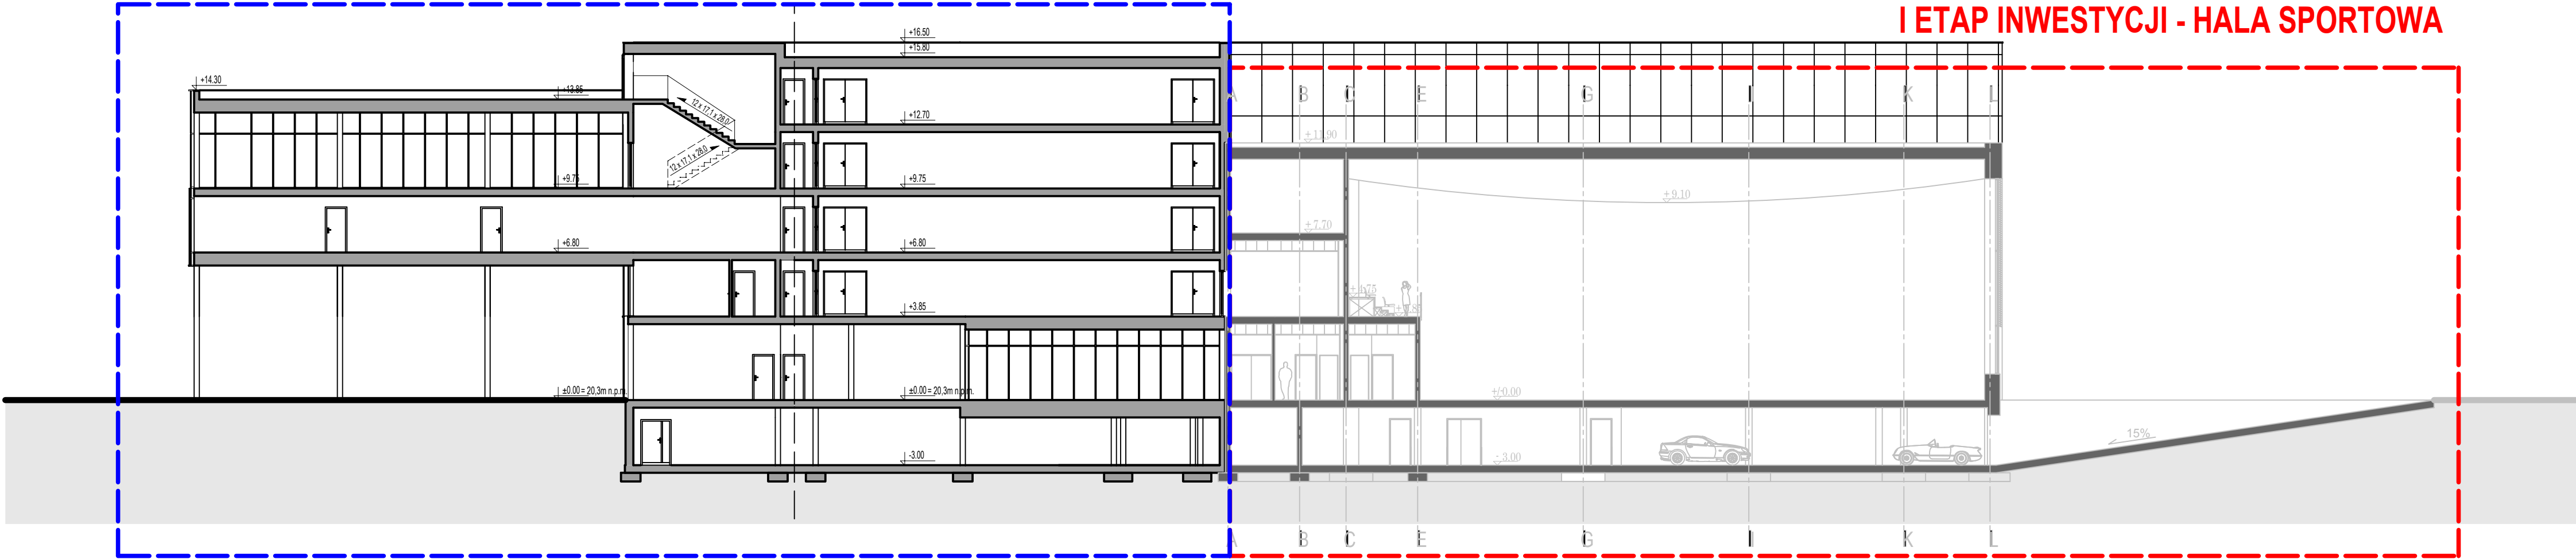

<div>at</div> <div>projekt</div>	ART PROJEKT K&M Sp. z o.o. ul. Strzelnica 2, 83-400 Kościerzyna NIP 591-163-58-00, Regon 220376462 tel/fax +48 58 680 83 69		projekt konceptywny
	INWESTOR:	AKADEMIA MORSKA ul. Morska 81-87, 81-225 Gdynia	SKALA 1:200
	INWESTYCJA:	Budowa domu studenckiego Akademii Morskiej w Gdyni, dz. nr ewid. 885, obręb Grabówek, miasto Gdynia	NR RYS. A8
	BRANŻA:	ARCHITEKTURA	DATA 01.2018
	PRZEKRÓJ A-A		
PROJEKTANT: mgr inż. arch. Jarosław Krause <small>upr. nr W/82006 w specjalności architektonicznej do projektowania bez ograniczeń</small>			