


Wyk. ZMPG
24 SIE. 2018

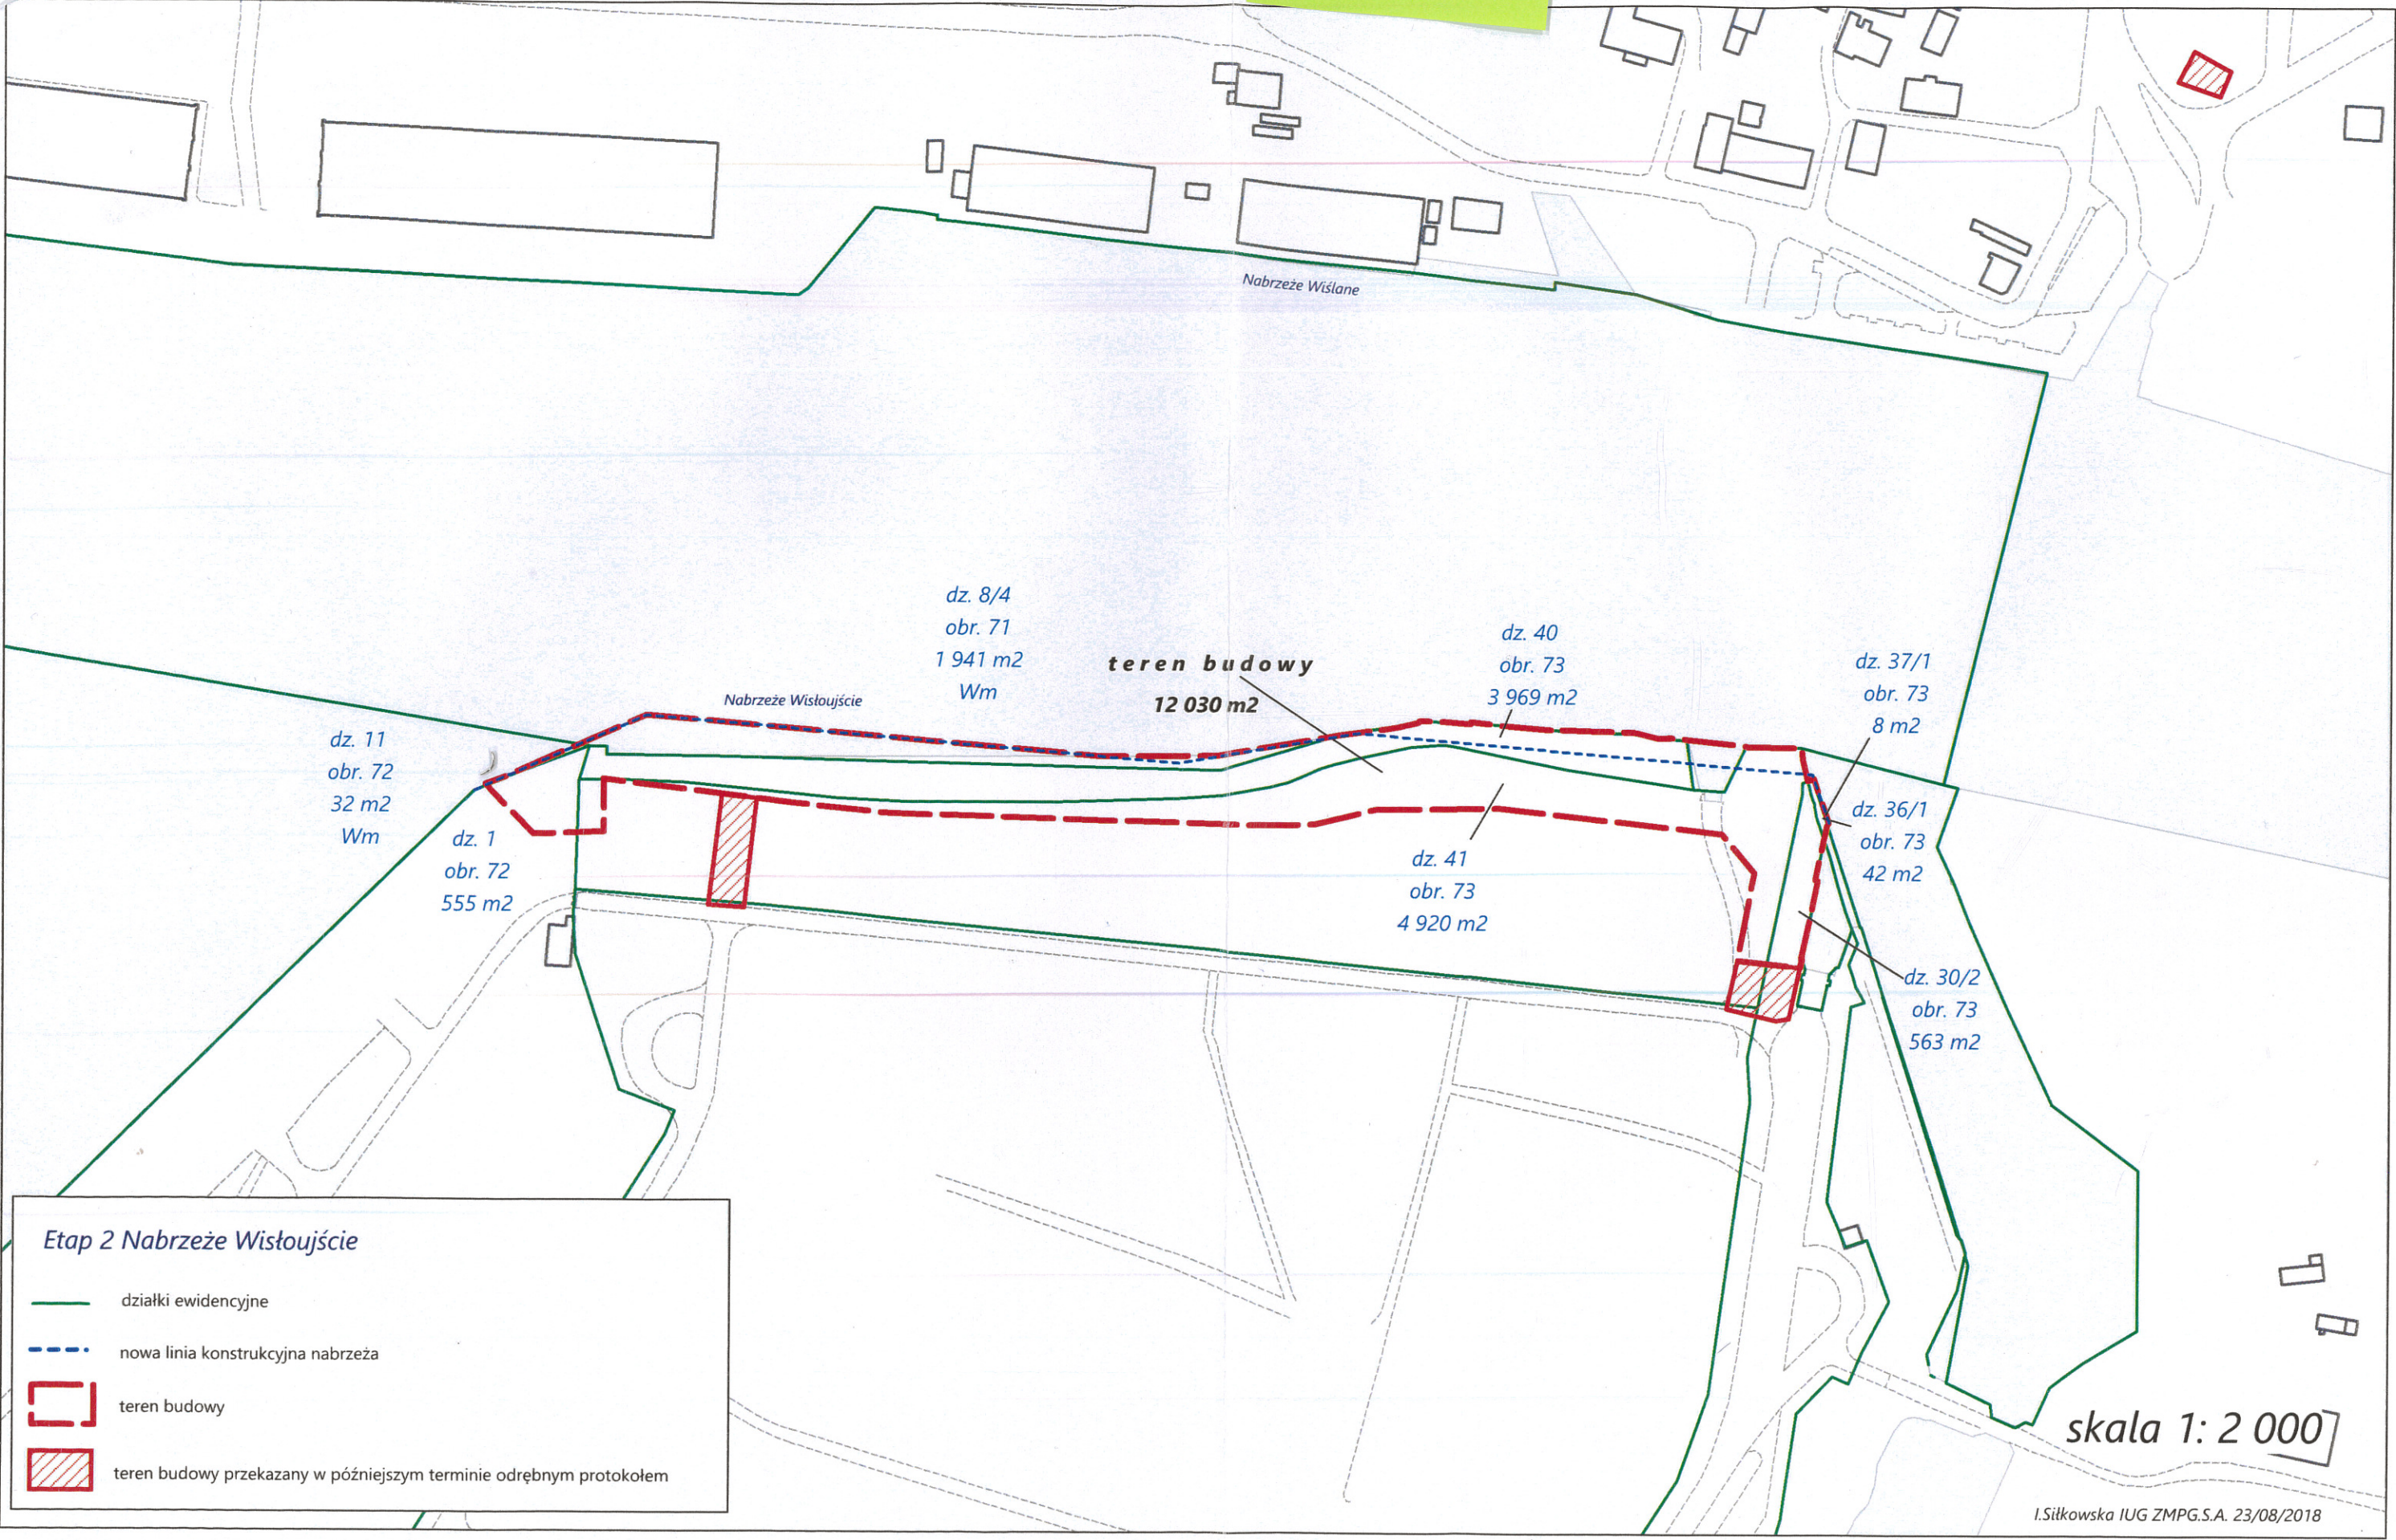

Etap 2 Nabrzeże Wiśloujście

- działki ewidencyjne
- - - nowa linia konstrukcyjna nabrzeża
- ▭ teren budowy
- ▨ teren budowy przekazany w późniejszym terminie odrębnym protokołem

skala 1: 2 000