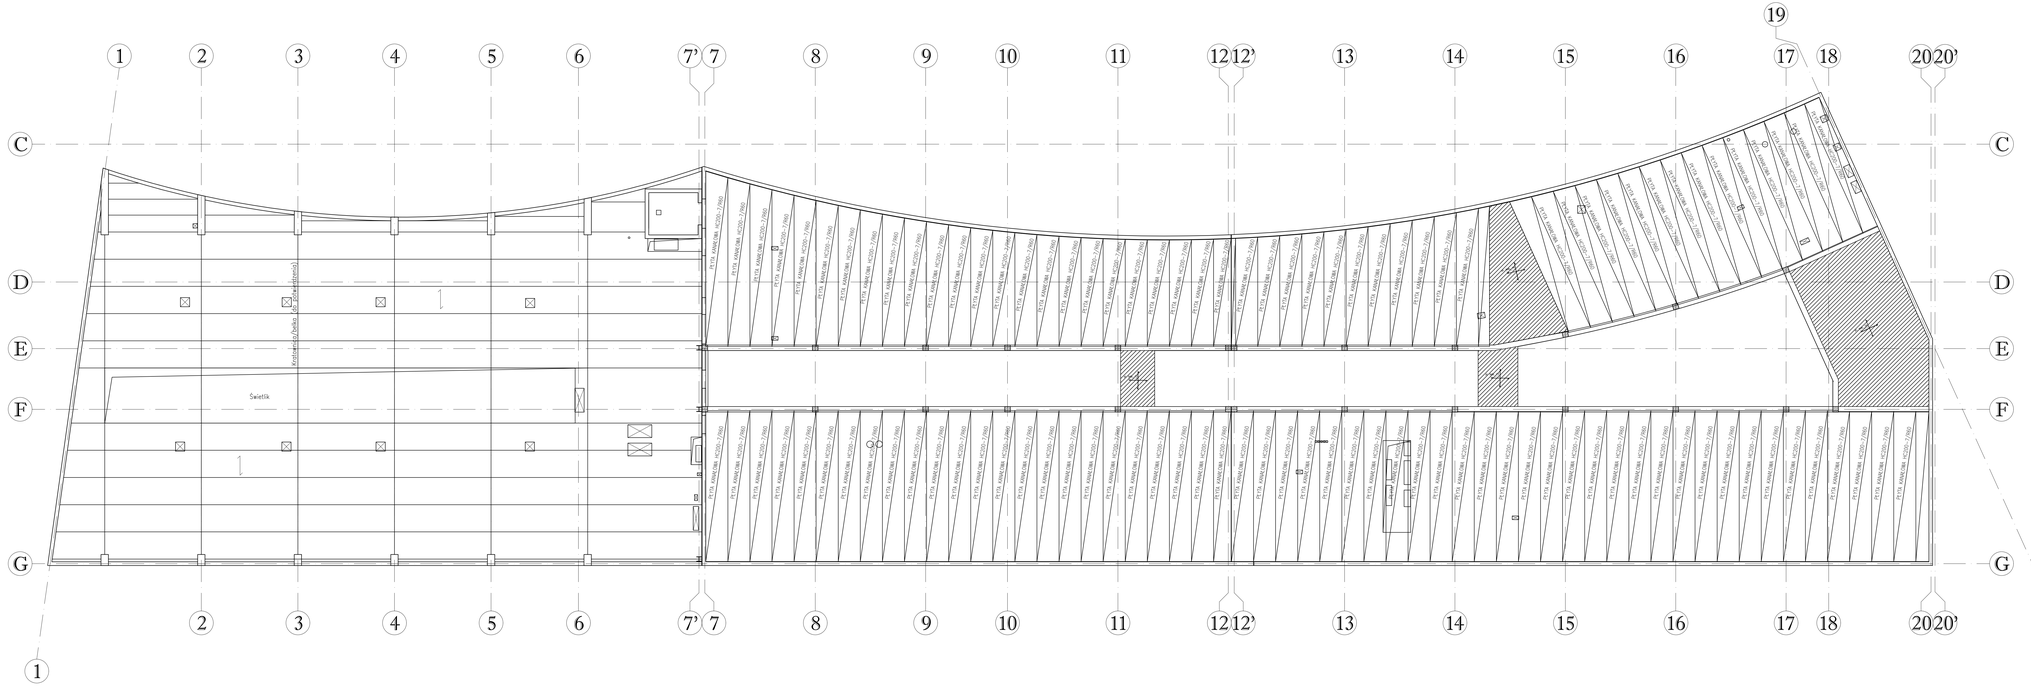

UWAGI GENERALNE:

1. Niniejszy dokument należy rozpatrywać wraz z opracowaniami innych branż.
2. Roboty prowadzić zgodnie z opisem technicznym.

UWAGI SZCZEGÓŁOWE:

1. PRZED PRZYSTĄPIENIEM DO PRAC BEZWZGLĘDNIE NALEŻY SPRAWDZIĆ WYMIARY. W RAZIE STWIERDZENIA RÓŻNICY MIĘDZY ZAŁOŻENIAMI PROJEKTOWYMI A STANEM FAKTYCZNYM BEZZWŁOCZNIE POWIADOMIĆ PROJEKTANTA.
2. BIEGI I ŚCIANY KLATEK SCHODOWYCH NA CZAS BUDOWY ZABEZPIECZYĆ PRZED USZKODZENIAMI MECHANICZNYMI.

Beton części nadziemnej:	C30/37
Beton części podziemnej:	C25/30 W8
Stal zbrojeniowa:	A–IIIN (B500sp)
Stal konstrukcyjna:	S235
Klasa konstrukcji:	S4

UWAGI

WSZYSTKIE NAZWY UŻYTE W PROJEKCIE STANOWIĄ INFORMACJĘ O PARAMETRACH URZĄDZEŃ I MATERIAŁÓW. WYKONAWCA PRZED WBUDOWANIEM PRZEDSTAWI KARTY MATERIAŁOWE Z ZAŁĄCZENIEM WSZELKICH DOKUMENTÓW POTWIERDZAJĄCYCH ICH PARAMETRY TECHNICZNE I HIGIENICZNE. MATERIAŁY I URZĄDZENIA INNE NIŻ UŻYTE W PROJEKCIE PODLEGAJĄ AKCEPTACJI GŁÓWNEGO PROJEKTANTA ORAZ WYMAGAJĄ SPORZĄDZENIA DOKUMENTACJI ZAMIENNEJ KTÓRA PODLEGA UZGODNIENIU Z GŁÓWNYM PROJEKTANTEM

INWESTYCJA:
BUDOWA BUDYNKU LABORATORYJNO - BIUROWO - WARSZTATOWEGO I OBIEKTÓW TOWARZYSZĄCYCH

NR PROJEKTU: 116

ADRES INWEST.: ul. Roberta de Plelo, działka nr ew. 41 ob. 073, jednostka ewidencyjna Gdańsk

INWESTOR: Instytut Morski, ul. Długi Targ 41/42, Gdańsk 80-830

BRANŻA: KONSTRUKCJA

FAZA: PROJEKT WYKONAWCZY

DATA: 04 - 2017 r.

PAS PROJEKT
PAS PROJEKT ARCHI STUDIO
ul. Plantowa 5,
05-830 Nadarzyn
TEL. (022) 739-90-25,FAX (022)739-79-06 www.paspojekt.com

ZESPÓŁ AUTORSKI:	IMIĘ I NAZWISKO:	NR UPR.:	PODPIS:
PROJEKTOWAŁ:	mgr inż. Marcin Polak	LUB/0202/POOK/13	
OPRACOWAŁ:			
SPRAWDZIŁ:	mgr inż. Mariusz Bieliczenko	DOŚ/7/0196	

UWAGA: PROJEKT CHRONIONY PRAWEM AUTORSKIM. KOPIOWANIE I WYKORZYSTANIE JEGO ROZWIĄZAŃ PROJEKTOWYCH BEZ ZGODY AUTORA ZABRONIONE. PRZED ROZPOCZĘCIEM PRAC PROJEKTOWYCH NALEŻY SKONSULTOWAĆ Z PROJEKTANTEM GŁÓWNYM PRZED WYBUDOWANIEM !

RODZAJ RYSUNKU: PREFABRYKATY

TREŚĆ RYSUNKU: Układ prefabrykatów stropodachu - ETAP I

SKALA: 1:100

NR RYSUNKU: PAS-116-PW-K-PREF-PL-R-04

REWIZJA: -