TOZ1

Rozdz. 0,4kV-TOZ1 **TYP:** XL3-400 **NR.ref.**0201 07 **IL.** kpl.1 **LUB RÓWNOWAŻNA**

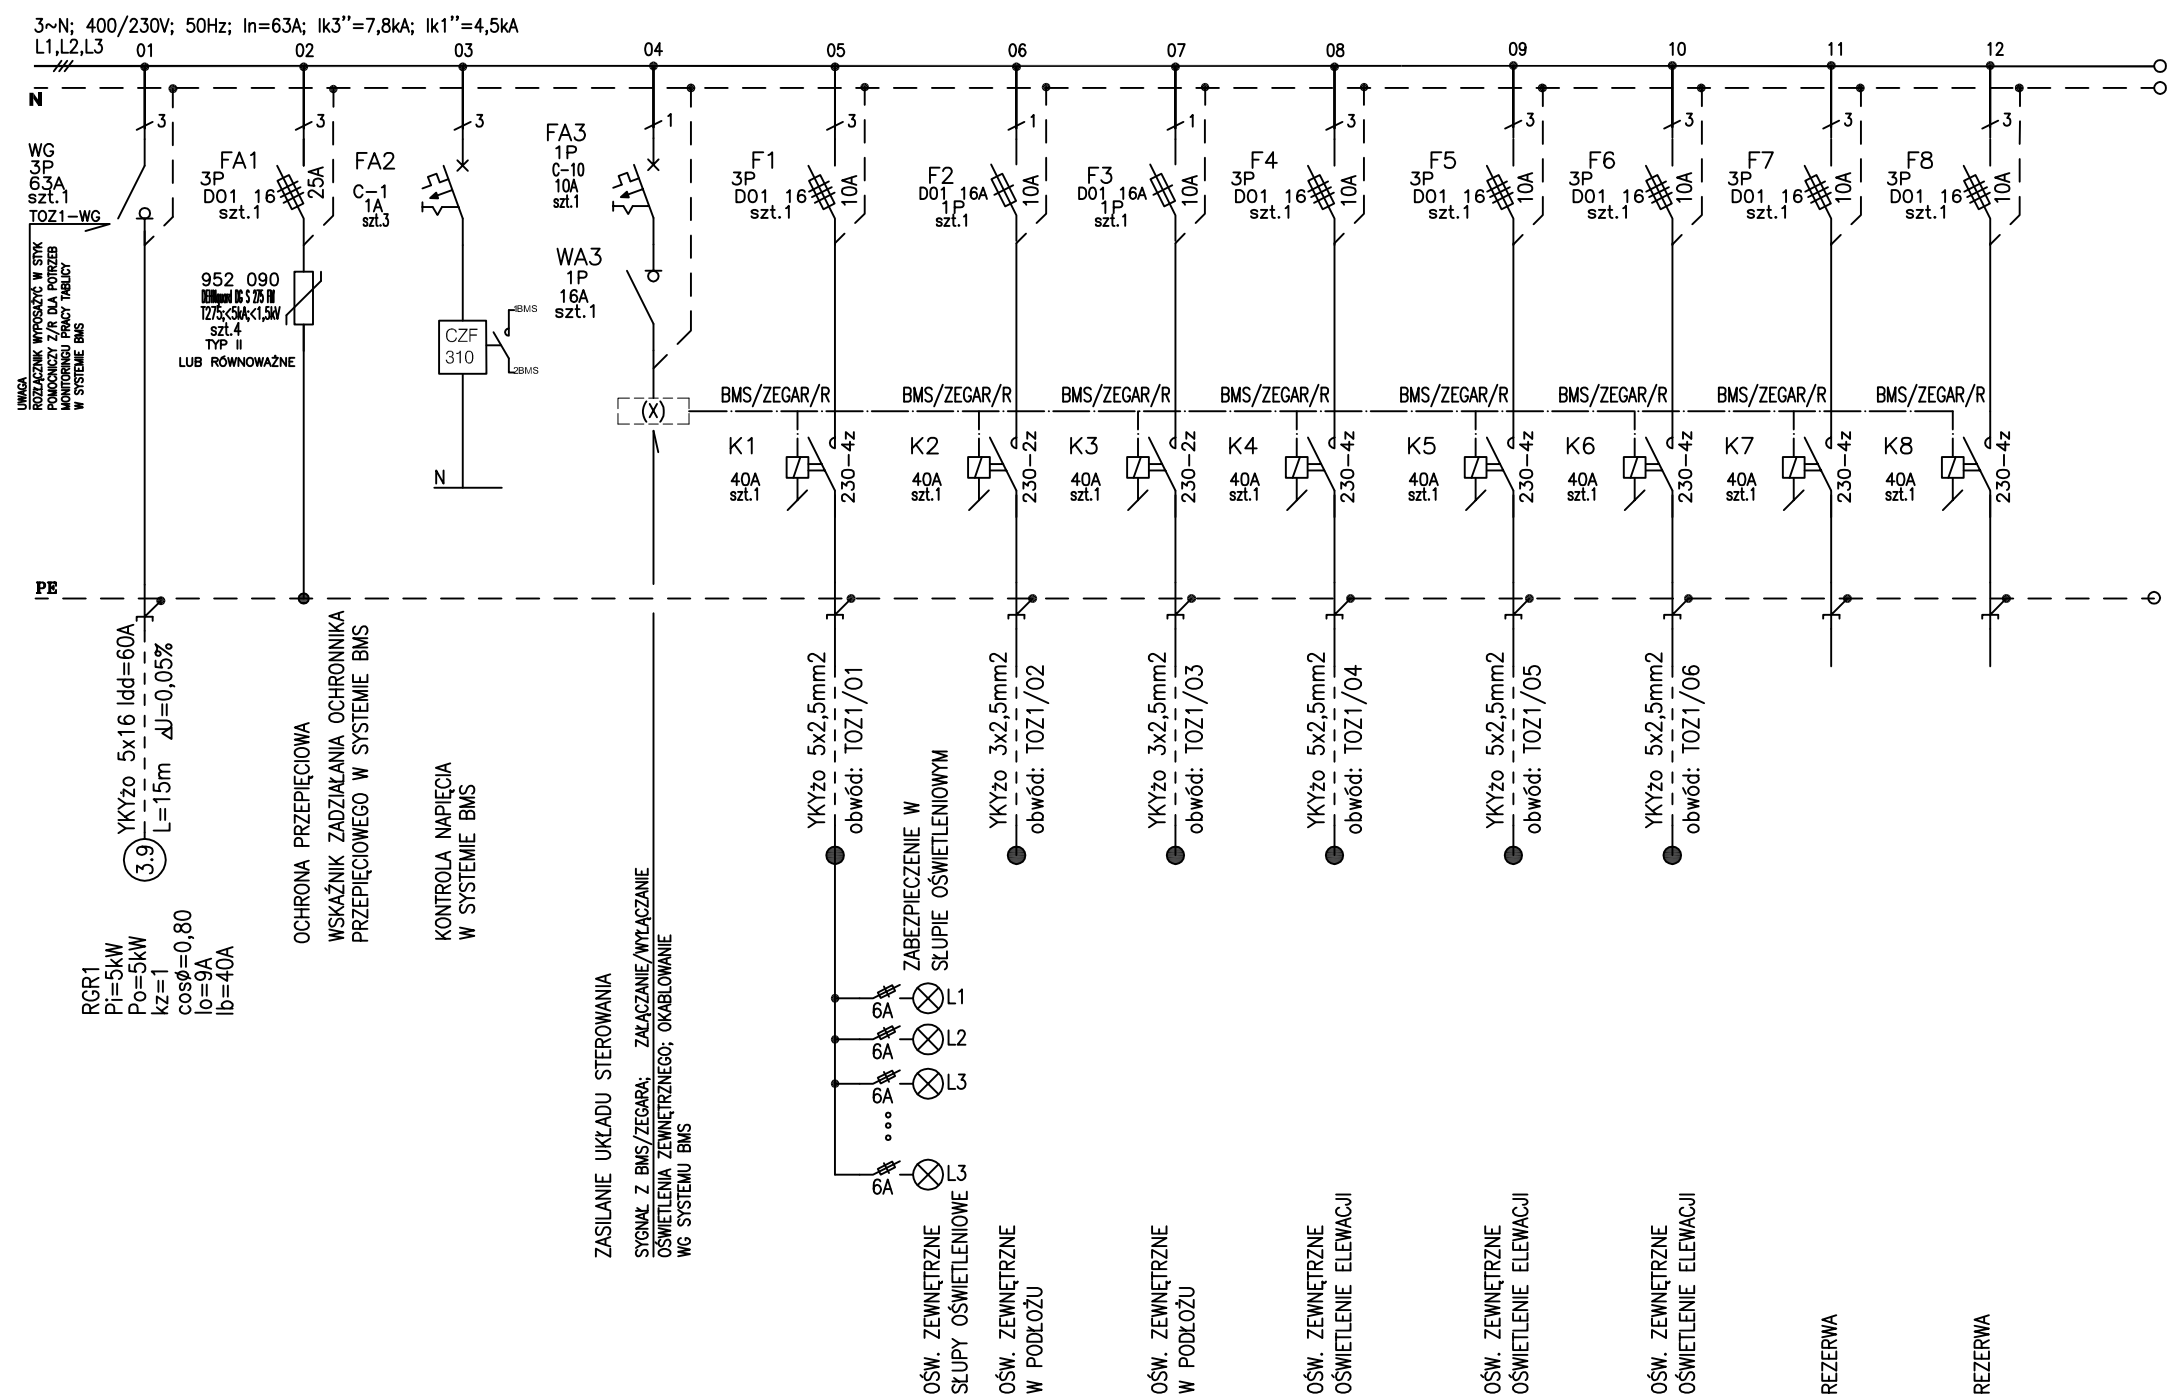

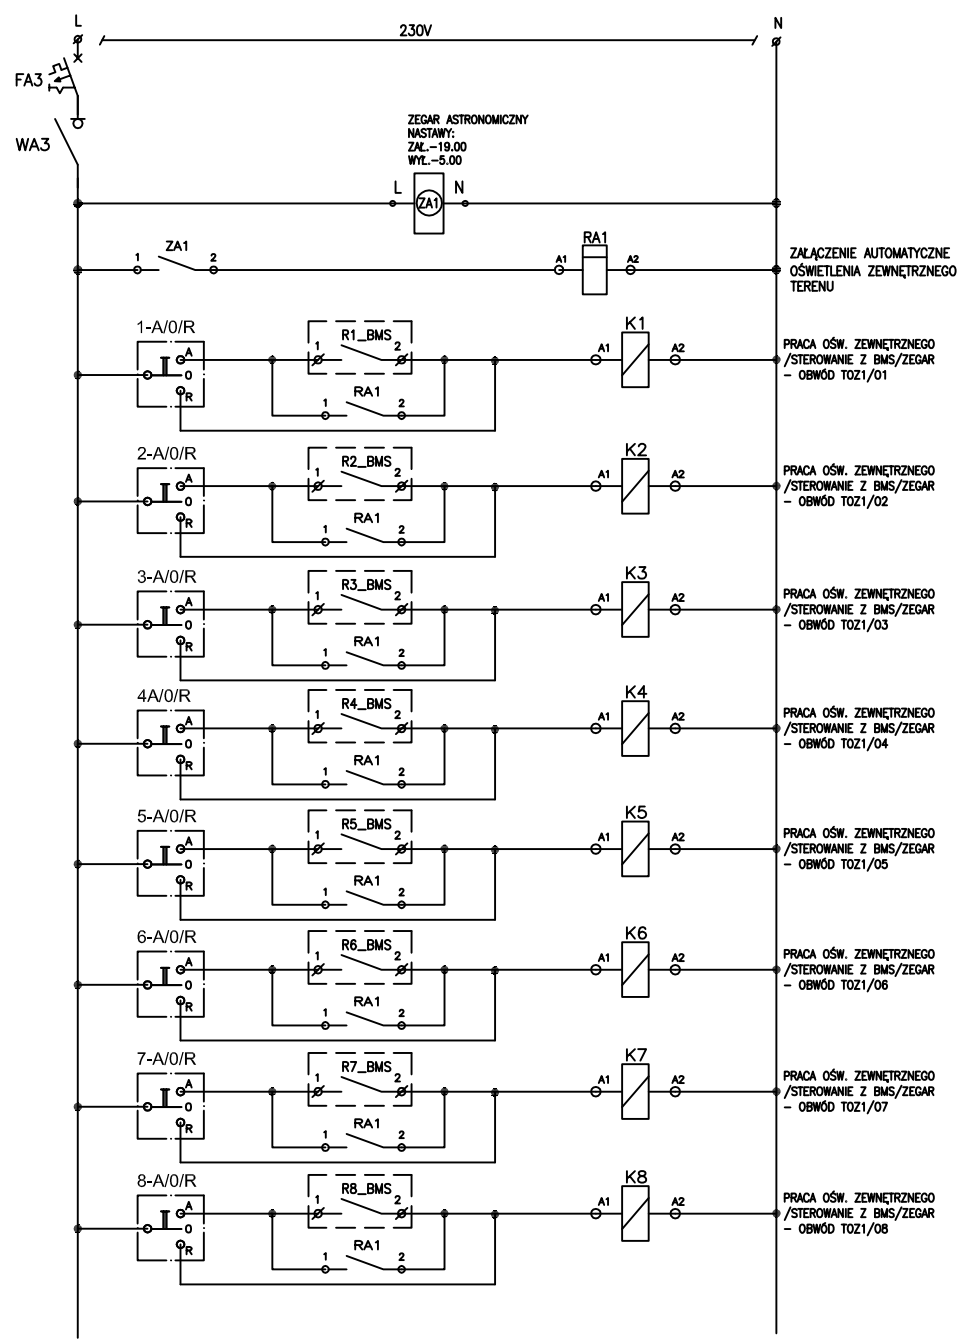

OZN.	OZNACZENIA APARATÓW	SZT.	TYP
FA3	WYŁĄCZNIK NADPRADOWY		
WA3	ROZŁĄCZNIK IZOLACYJNY		
R1_BMS–R16_BMS	STYKI STERUJĄCE Z SYSTEMU BMS	8	230V~
A/0/R	PRZEŁĄCZNIK Z PUNKTEM NEUTRALNYM	8	20A 250V~
K	STYCZNIK INSTALACYJNY		2z 230V~
R	PRZEKAŹNIK ZWIERNY	1	4z 230V~

TN-S
230/400V

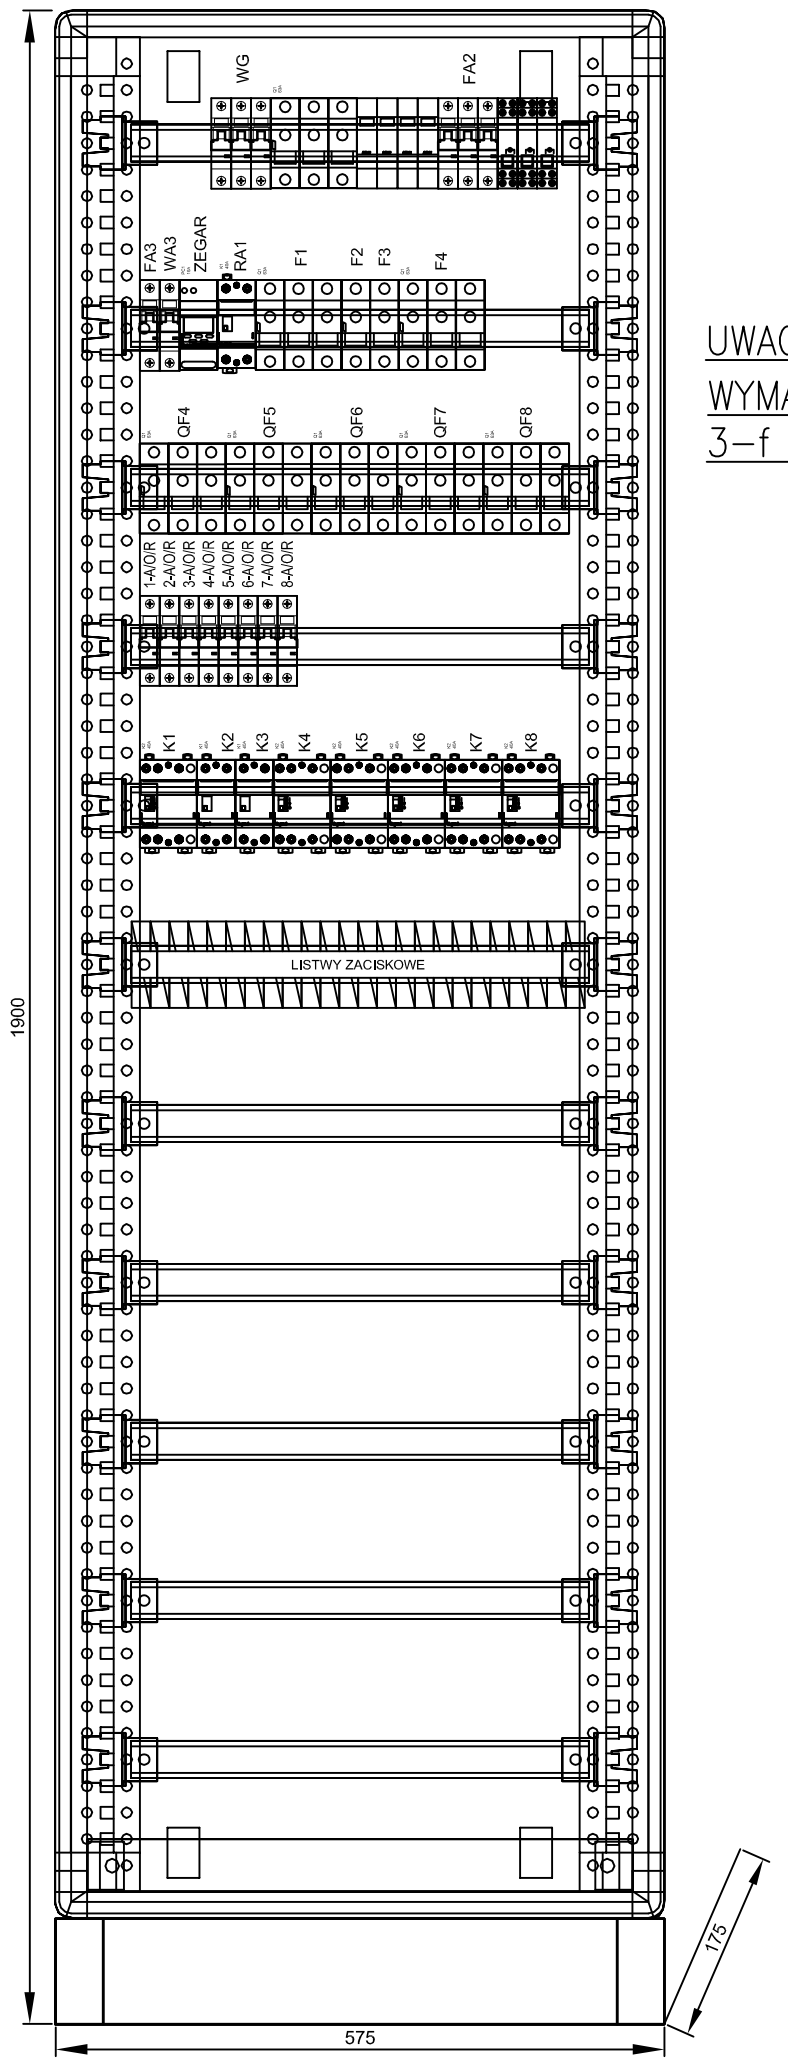

TABLICA TOZ1

Rozdzielnica podtynkowa XL3–400;
IP43; IK08 kl. ochronności I

(z drzwiami metalowymi płaskimi z zamkiem)

Nr ref.: 0201 19
LUB RÓWNOWAŻNA

UWAGA:

WYMAGANA ZDOLOŚĆ ZWARCIOWA APARATURY 3–f 10kA, ORAZ 1–f 6kA

UWAGI :

WSZYSTKIE NAZWY UŻYTE W PROJEKCIE STANOWIĄ INFORMACJĘ O PARAMERTRACH URZĄDZEŃ I MATERIAŁÓW, WYKONAWCA PRZED WBUDOWANIEM PRZEDSTAWI KARTY MATERIAŁOWE Z ZAŁĄCZENIEM WSZELKICH DOKUMENTÓW POTWIERDZAJĄCYCH ICH PARAMETRY TECHNICZNE I HIGIENICZNE, MATERIAŁY I URZĄDZENIA INNE NIŻ UŻYTE W PROJECKIE PODLEGAJĄ AKCEPTACJI GŁÓWNEGO PROJEKTANTA ORAZ WYMAGAJĄ SPORZĄDZENIA DOKUMENTACJI ZAMIENNEJ KTÓRA PODLEGA UZGODNIENIU Z GŁÓWNYM PROJEKTANTEM

INWESTYCJA: **BUDOWA BUDYNKU LABORATORYJNO - BIUROWO - WARSZTATOWEGO I OBIEKTÓW TOWARZYSZĄCYCH**	**NR PROJEKTU:** **116**
ADRES INWEST.: ul. Roberta de Plelo, działka nr ew. 41 ob. 073, jednostka ewidencyjna Gdańsk	
INWESTOR: Instytut Morski ul. Długi Targ 41/42, Gdańsk 80-830	
BRANZA: ELEKTRYCZNA	
FAZA: PROJEKT WYKONAWCZY	
DATA: 07 - 2017 r.	

PAS PROJEKT

PAS PROJEKT Sp. z o.o.
ul. Plantowa 5;
05-830 Nadarzyn
TEL. (022) 739-90-25,FAX (022)739-79-06 www.pasprojekt.com

ZESPÓŁ AUTORSKI:	IMIĘ I NAZWISKO	NR UPR.I	PODPIS:
PROJEKTOWAŁ:	mgr inż. Krzysztof Gantzki	WA-43/01	
OPRACOWANIE:	mgr inż. Michał Sośniak		
	mgr inż. Mariusz Szczygielski		
SPRAWDZIŁ:	mgr inż. Michał Szymanowicz	MAZ/0260/PBE/15	

UWAGA: PROJEKT CHRONIONY PRAWEM AUTORSKIM. PROJEKT ARCHITEKTONICZNY JEST PROJEKTEM NADRZĘDNYM WSZYSTKIE ROZBIEŻNOŚCI Z PROJEKTAMI BRANŻOWYMI SKONSULTOWAĆ Z PROJEKTANTEM GENERALNYM PRZED WYBUDOWANIEM !

RODZAJ RYSUNKU: SCHEMAT

TREŚĆ RYSUNKU: SCHEMAT TABLICY OŚWIETLENIA ZEWNĘTRZNEGO TOZ1

SKALA: —

NR.RYSUNKU: **PAS - 116 - PW - IE - Enn - SCH - E14**

REWIZJA: **0**