



DETAL - 05

MOCOWANIE BALUSTRADY DO STROPU

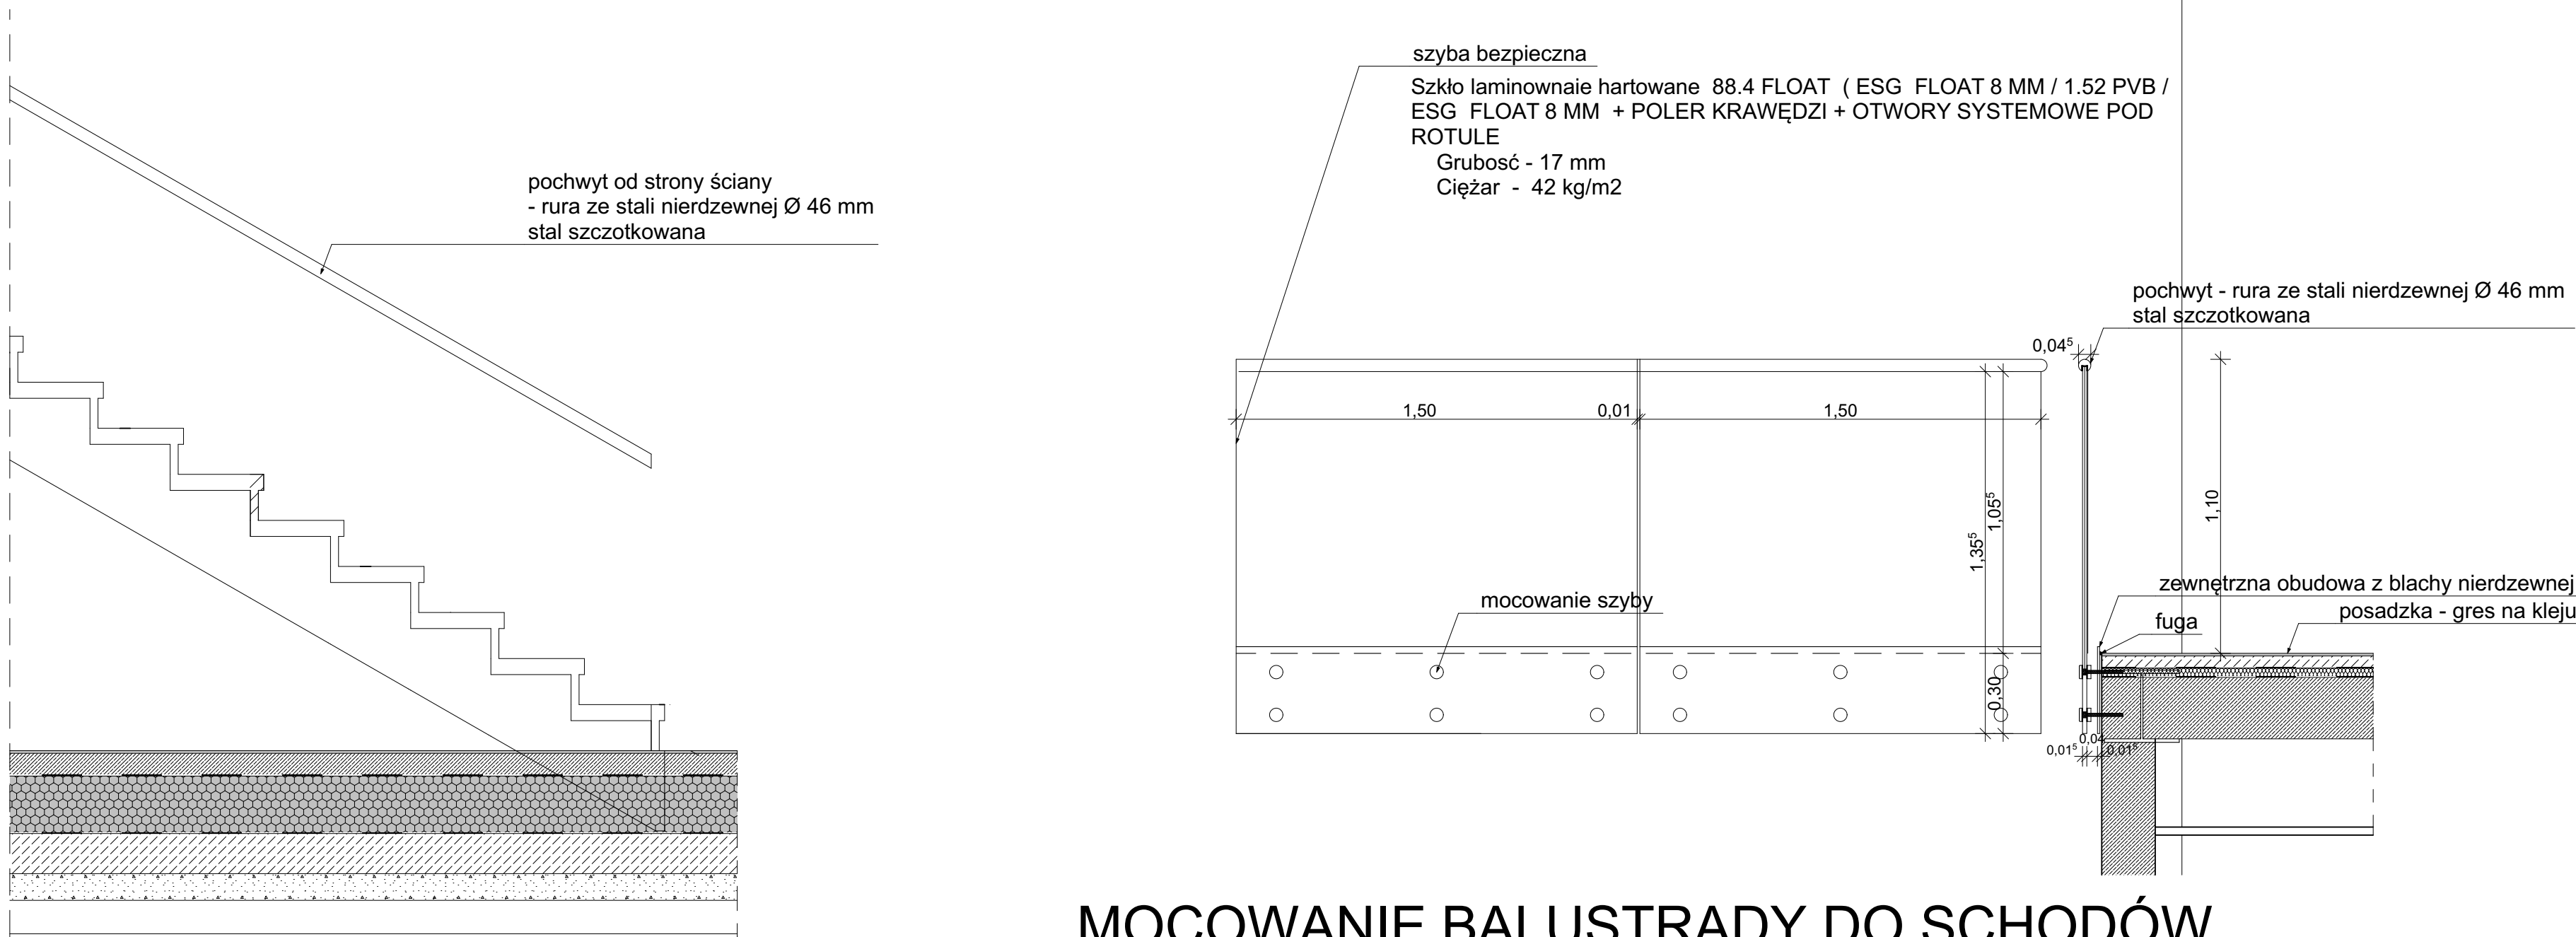

MOCOWANIE BALUSTRADY DO SCHODÓW

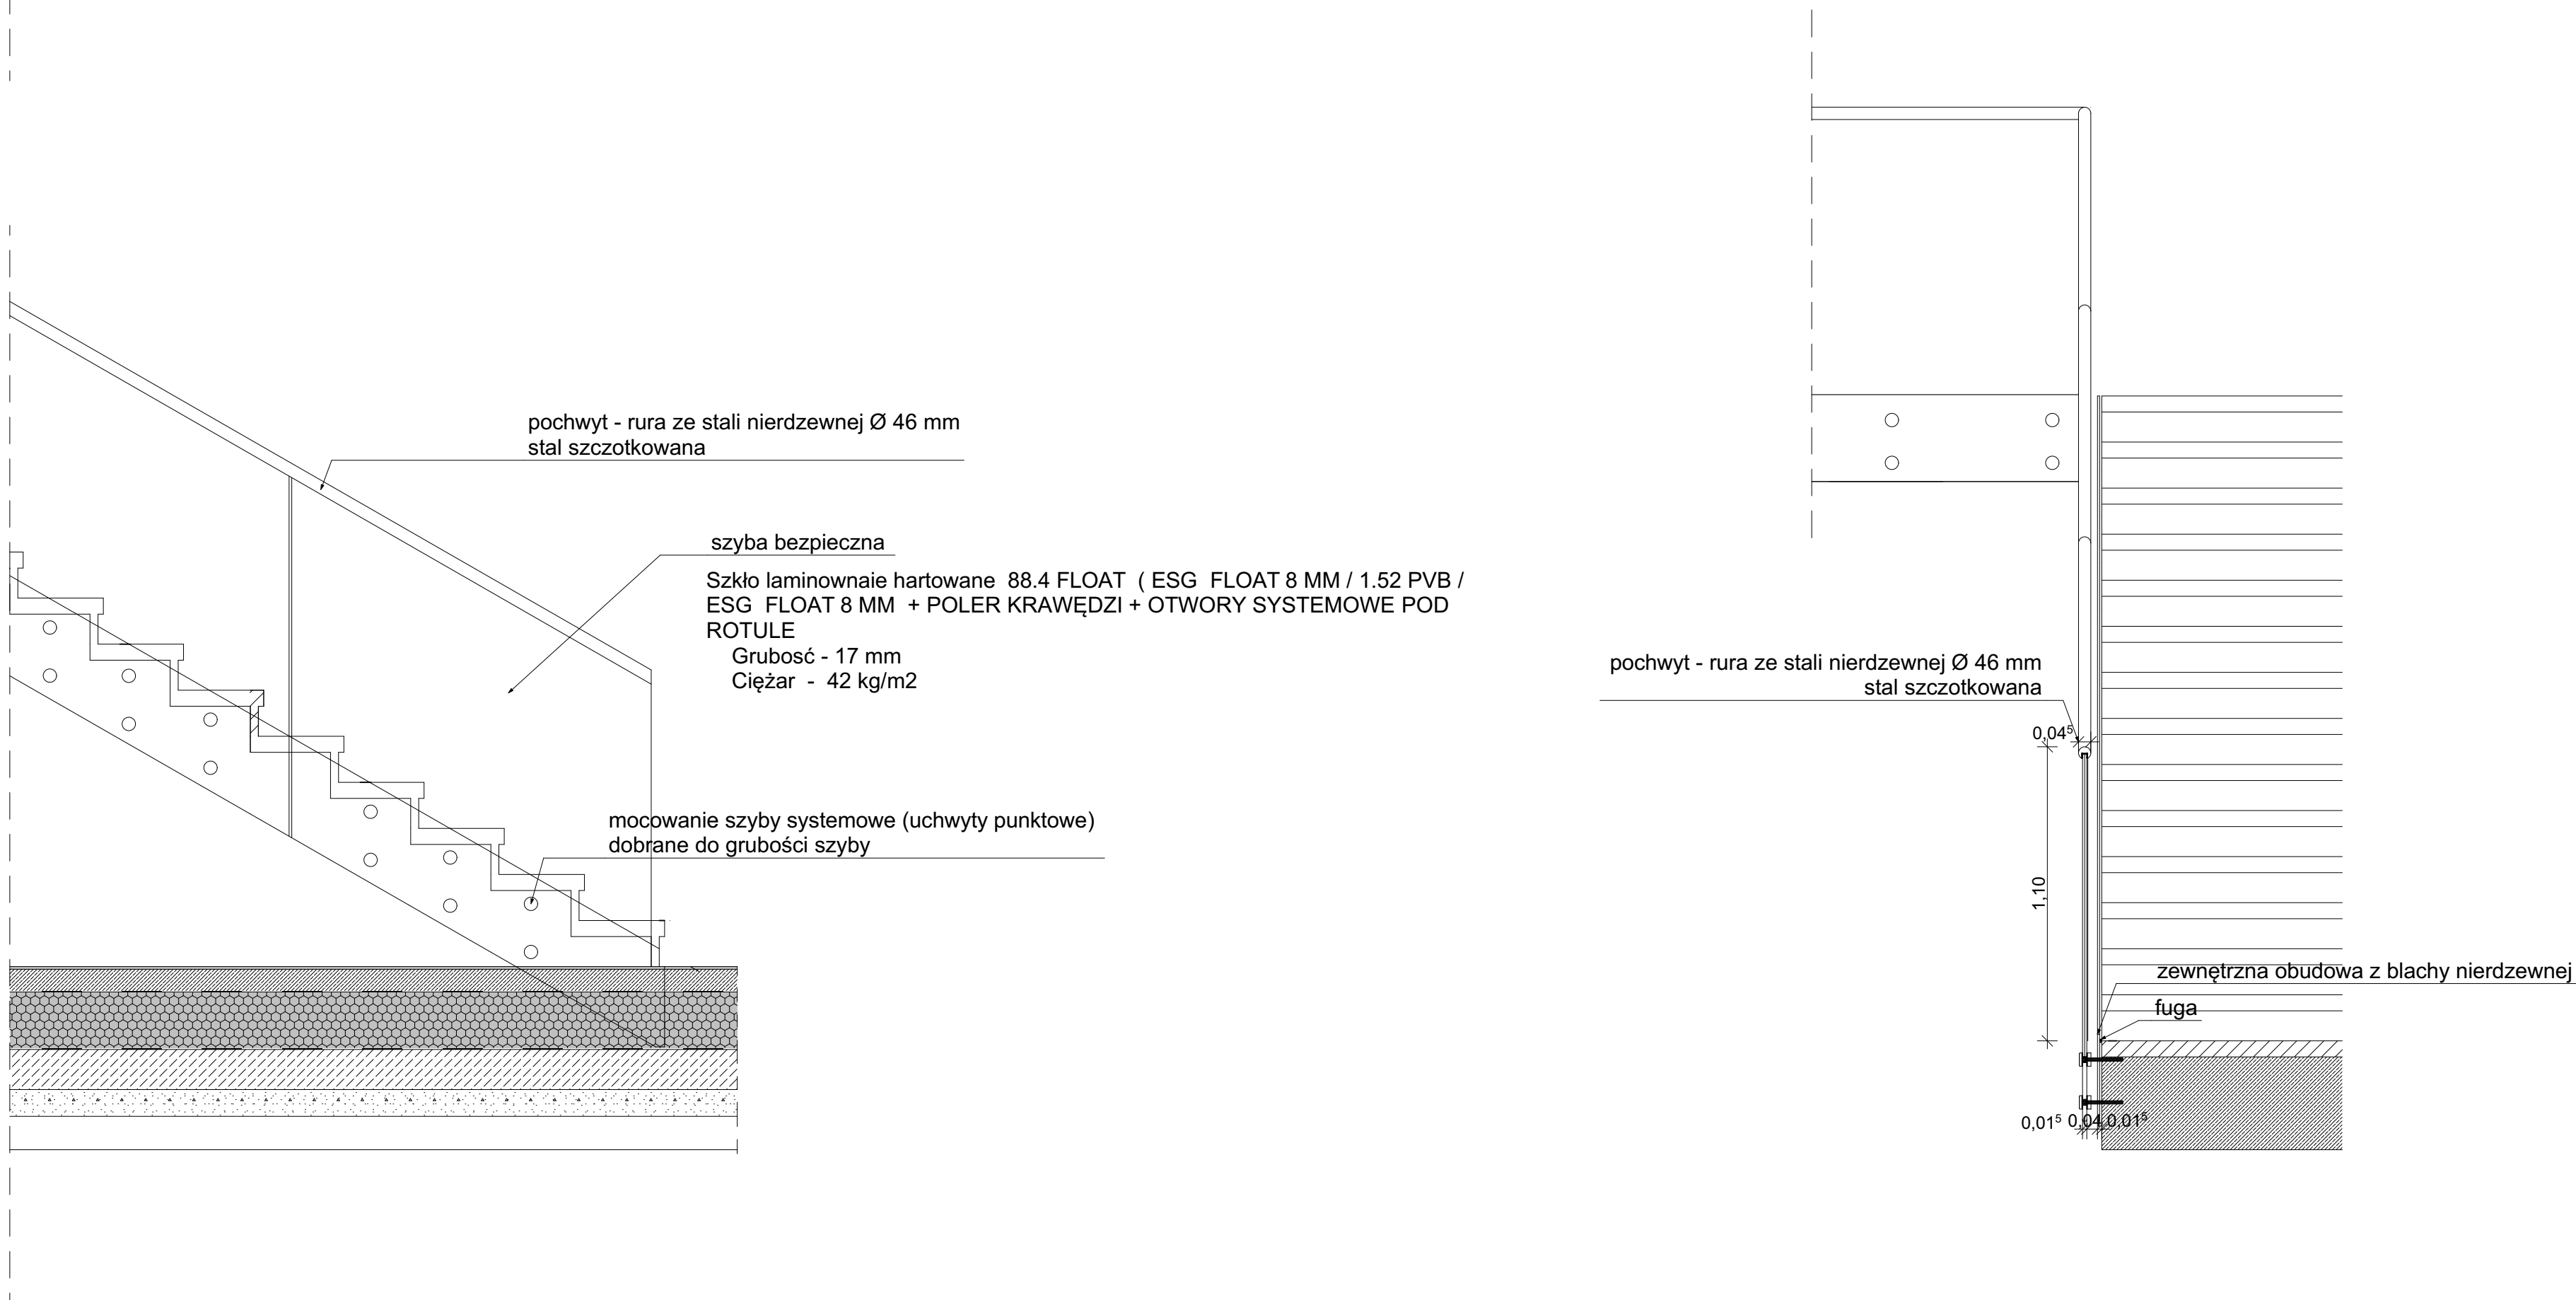

UWAGI : WSZYSTKIE NAZWY UŻYTE W PROJEKCIE STANOWIĄ INFORMACJĘ O PARAMETRACH URZĄDZEŃ I MATERIAŁÓW. WYKONAWCA PRZED WBUDOWANIEM PRZEDSTAWI KARTY MATERIAŁOWE Z ZAŁĄCZENIEM WSZELKICH DOKUMENTÓW POTWIERDZAJĄCYCH ICH PARAMETRY TECHNICZNE I HIGIENICZNE. MATERIAŁY I URZĄDZENIA INNE NIŻ UŻYTE W PROJEKCIE PODLEGAJĄ AKCEPTACJI GŁÓWNEGO PROJEKTANTA ORAZ WYMAGAJĄ SPORZĄDZENIA DOKUMENTACJI ZAMIENNEJ KTÓRA PODLEGA UZGODNIENIU Z GŁÓWNYM PROJEKTANTEM			
INWESTYCJA:		NR PROJEKTU:	
BUDOWA BUDYNKU LABORATORYJNO - BIUROWO - WARSZTATOWEGO I OBIEKTÓW TOWARZYSZĄCYCH		116	
ADRES INWEST.: ul. Roberta de Plelo, działka nr ew. 41 ob. 073, jednostka ewidencyjna Gdańsk			
INWESTOR: Instytut Morski ul. Długi Targ 41/42, Gdańsk 80-830			
BRANŻA: ARCHITEKTURA			
FAZA: PROJEKT WYKONAWCZY			
DATA: 08 - 2018 r.			
<div><div><div></div><div><div>PAS</div><div>PROJEKT</div></div></div><div>PAS PROJEKT ARCHI STUDIO ul. Plantowa 5; 05-830 Nadarzyn TEL. (022) 739-90-25, FAX (022) 739-79-06 www.pasprojekt.com</div></div>			
ZESPÓŁ AUTORSKI:	IMIĘ I NAZWISKO	NR UPR.:	PODPIS:
	mgr inż. arch. Małgorzata Golenko	MA/065/09 <small>mgr inż. w specjalności arch. dot. projektowania iko. ogólnoustro.</small>	
OPRACOWANIE:	mgr inż. arch. Sławomir Golenko		
	mgr inż. arch. Łukasz Magdziarz		
SPRAWDZIŁ:	mgr inż. arch. Katarzyna Langhans	MA/016/12 <small>mgr inż. w specjalności arch. dot. projektowania iko. ogólnoustro.</small>	
UWAGA: PROJEKT CHRONIONY PRAWEM AUTORSKIM. PROJEKT ARCHITEKTOWNICZY JEST PROJEKTEM NADRZĘDNYM! WSZYSTKIE ROZBIĘŻNOŚCI Z PROJEKTAMI BRANŻOWYMI SKONSULTOWAĆ Z PROJEKTANTEM GENERALNYM PRZED WYBUDOWANIEM !			
RODZAJ RYSUNKU:			
DETALE			
TREŚĆ RYSUNKU:			SKALA:
Detal balustrady			1:20
NR.RYSUNKU:		REWIZJA:	
PAS - 116 - PW - A - D - 03		-	