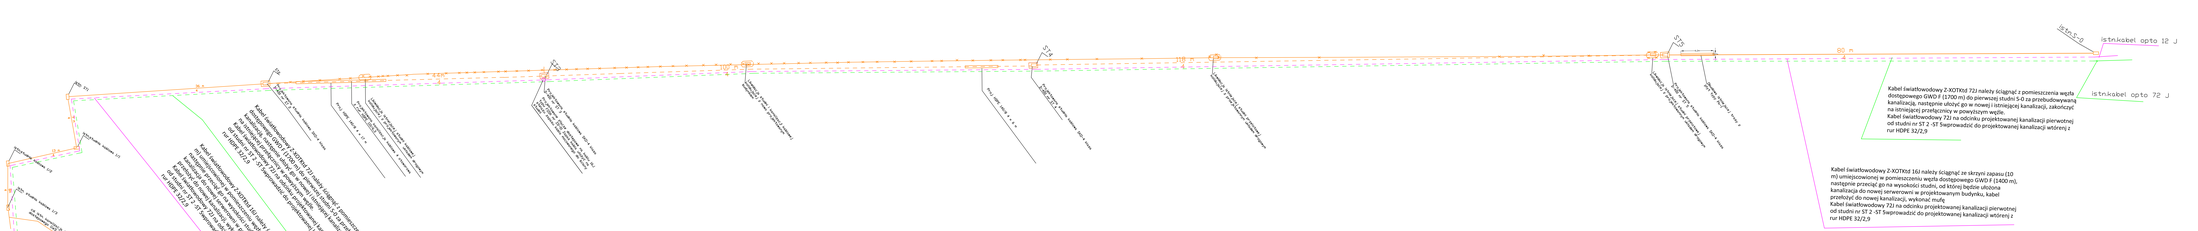

UWAGI :

WSZYSTKIE NAZWY UŻYTE W PROJEKCIE STANOWIĄ INFORMACJĘ O PARAMETRACH URZĄDZEŃ I MATERIAŁÓW. WYKONAWCA PRZED WBUDOWANIEM PRZEDSTAWI KARTY MATERIAŁOWE, Z DOŁĄCZONĄ WSZELKĄ DOKUMENTACJĄ ROTWIERDZAJĄCYCH ICH PARAMETRY TECHNICZNE I WIDMOWE, MATERIAŁY I URZĄDZENIA MAKI NIE UŻYTE W PROJEKCIE MOGĄ BUDA WYKONANY ZA ZGODĄ PROJEKTANTA A ORAZ WYMAGAJĄ SPORZĄDZENIA DOKUMENTACJI ZAMIENNEJ UZGODNIONEJ Z PROJEKTANTEM

INWESTYCJA:

BUDOWA BUDYNKU LABORATORYJNO - BIUROWO - WARSZTATOWEGO I OBIEKTÓW TOWARZYSZĄCYCH

NR PROJEKTU:

116

ADRES INWEST.:

ul. Roberta de Plelo, działka nr ew. 41 ob. 073, jednostka ewidencyjna Gdańsk

INWESTOR:

Instytut Morski
ul. Długi Targ 41/42, Gdańsk 80-830

BRANŻA: ELEKTRYCZNA

FAZA: PROJEKT WYKONAWCZY

DATA: 07 - 2017 r.

PAS PROJEKT
Z&J PROJEKT Sp. z o.o.
ul. Piwnicka 5
80-831 Gdańsk
TEL.: (0)(58) 750-00-25 FAX (0)(22)739-79-06
www.pasprojekt.com

OBOWIĄZUJE	IMIĘ, NAZWISKO	NR UPR.	PODPIS
Projektant:	mgr inż. Łukasz Skutka	upr. nr 7/PKOK/2006	
Sprawdzał:	mgr inż. Michał Sobiski	upr. nr 7/PKOK/2006	
OPRACOWAŁ:	mgr inż. Grzegorz Dermichowski	POMORSKA IZBA INŻYNIERÓW BUDOWNICTWA	

UWAGA: PROJEKT CHRONIONY PRAWEM AUTORSKIM. PRZEJĘCIE I WYKORZYSTANIE JEST MOŻLIWE TYLKO NA PODSTAWIE UMOWY Z AUTORAMI PROJEKTU. NIEDOZWOLONE JEST KOPIOWANIE I PRZEKAZYWANIE OSOBOM NIE WYSTĘPUJĄCYM W UMOWIE.

RODZAJ RYSUNKU:

Schemat

TREŚĆ RYSUNKU:

Schemat przebudowy kabli światłowodowych

SKALA:

1:100

NR RYSUNKU:

PAS-116-PW/TE-PRZY-SCH-02

REWIZJA:

0