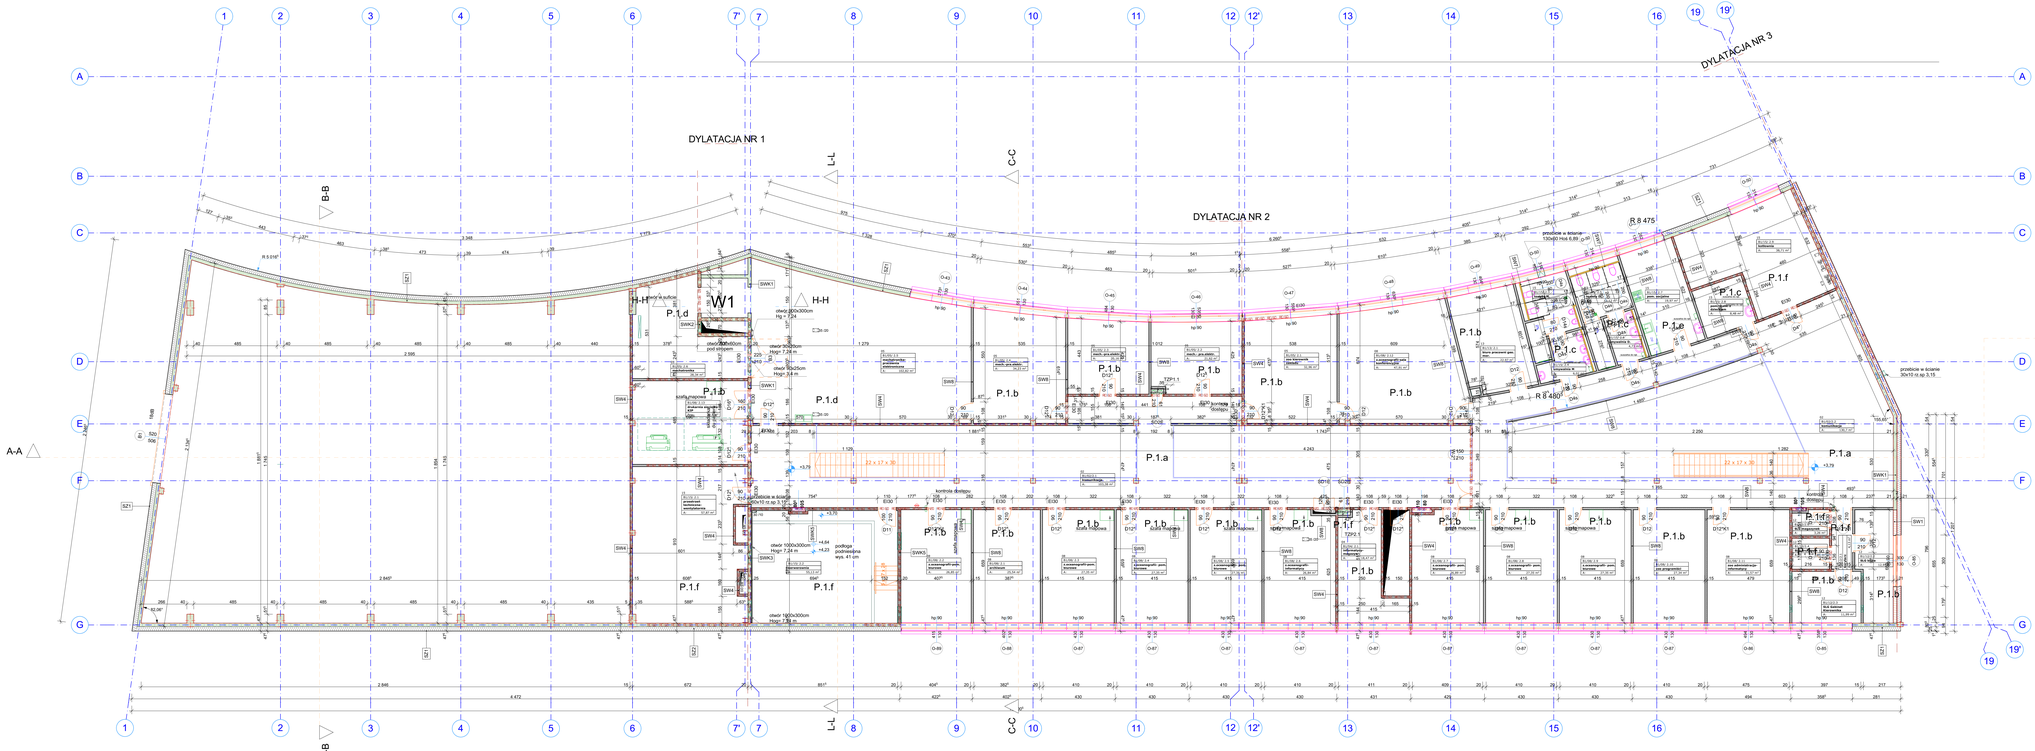

ZESTAWIENIE ŚCIAN

ŚCIANY KONSTRUKCYJNE

- SWK1 — 20 cm Żelbet
- SWK2 — 20 cm Żelbet - RE60
- SWK3 — 20 cm Izolacja akustyczna 20 cm Żelbet - RE60
- SWK4 — 20 cm Żelbet; 0,2 cm Blacha stalowa; 8 cm Poliuretan; 0,2 cm Blacha stalowa
- SWK5 — 15 cm Żelbet - RE60

ŚCIANY ZEWNĘTRZNE

- SZ1 — 1 cm Tynk wewnętrzny; 25 cm Żelbet; 25 cm Wełna mineralna; 3 cm Pustka powietrzna; 12 cm Cegła
- SZ2 — 1 cm Tynk wewnętrzny; 25 cm Żelbet; 25 cm Wełna mineralna; 3 cm Pustka powietrzna; 12 cm Cegła
- SZ3 — 12 cm Cegła; 3 cm Pustka powietrzna; 25 cm Żelbet; 3 cm Pustka powietrzna; 12 cm Cegła

ŚCIANY WEWNĘTRZNE

- SW1 — 1,5 cm Tynk; 12 cm Cegła; 1,5 cm Tynk
- SW2 — 25 cm Cegła pełna
- SW3 — 25 cm Cegła pełna - RE60
- SW4 — 1,25cm Płyta G-K; 1,25cm Płyta G-K; 10 cm Wełna mineralna; 1,25cm Płyta G-K; 1,25cm Płyta G-K
- SW5 — 15 cm Żelbet; 13 cm Cegła zwykła - RE60; 1,5 cm Tynk
- SW7 — 1,25cm Płyta G-K; 1,25cm Płyta G-K; 7,5 cm Słupki
- SW8 — 1,25cm Płyta G-K; 1,25cm Płyta G-K; 10 cm Wełna mineralna; 1,25cm Płyta G-K; 1,25cm Płyta G-K
- SW9 — 1,25cm Płyta G-K; 1,25cm Płyta G-K; 15 cm Wełna mineralna; 1,25cm Płyta G-K; 1,25cm Płyta G-K
- SW10 — Szkło - RE60
- SW11 — 4 cm Szkło
- SW12 — 1,5 cm Tynk; 12 cm Cegła; 0,2 cm Blacha stalowa; 8 cm Poliuretan; 0,2 cm Blacha stalowa

Rewizja A 12.10.2018 r.
- dodanie osi zgodnie z projektem konstrukcyjnym
- zamiana cegły klinkierowej na płytki klinkierowe klejone do wełny mineralnej i związana z tym korekta wielkości okien
- zmiana w obrębie windy W1
- korekta wielkości słupów konstrukcyjnych w hali magazynowej

3.12.2018r.
- zmiana parametrów drzwi

UWAGI

WSZYSTKIE NAZWY UŻYTE W PROJEKCIE STANOWIĄ INFORMACJĘ O PARAMETRACH URZĄDZEŃ I MATERIAŁÓW. WYKONAWCA PRZED WBUDOWANIEM PRZEDSTAWI KARTY MATERIAŁOWE Z ZAŁĄCZONYMI WIZUALIZACJAMI DOKUMENTÓW POTWIERDZAJĄCYCH ICH PARAMETRY TECHNICZNE I HIGIENICZNE. MATERIAŁY I URZĄDZENIA INNE NIŻ UŻYTE W PROJEKCIE PODLEGAJĄ AKCEPTACJI PROJEKTANTA ORAZ INWESTORA. SPORZĄDZENIA DOKUMENTACJI ZAMIENNEJ, KTÓRA PODLEGA UZGODNIENIU Z GŁÓWNYM PROJEKTANTEM

INWESTYCJA:	NR PROJEKTU:
BUDOWA BUDYNKU LABORATORYJNO - BIUROWO - WARSZTATOWEGO I OBIEKTÓW TOWARZYSZĄCYCH	116
ADRES INWEST.:	ul. Roberta de Pielo, działka nr ew. 41 ob. 073, jednostka ewidencyjna Gdańsk
INWESTOR:	Instytut Morski ul. Długi Targ 41/42, Gdańsk 80-830
BRANŻA:	ARCHITEKTURA
FAZA:	PROJEKT WYKONAWCZY
DATA:	08 - 2018 r.

PAS PROJEKT
PAS PROJEKT ARCHI-STUDIO
ul. Piankowa 5
05-830 Nadarzyn
TEL. (022) 739-90-25,FAX (022)739-79-06 www.paspojekt.com

	IMIĘ I NAZWISKO	NR UPR.	PODPIS
PROJEKTOWAŁ:	mgr inż. arch. Małgorzata Galewska	MAZ/0029	
SPRAWDZIŁ:	mgr inż. arch. Katarzyna Langhans	MAZ/0512	

DYSCYPLINA:	mgr inż. arch. Sławomir Golenko mgr inż. arch. Łukasz Magdziarz
SPRAWDZIŁ:	mgr inż. arch. Katarzyna Langhans

UWAGA: PROJEKT CHRONIONY PRAWEM AUTORSKIM. PROJEKT ARCHITEKTONICZNY JEST PROJEKTEM NADRZĘDNYM WOBEC WSZYSTKICH ROZBIEŻNOŚCI Z PROJEKTAMI BRANŻOWYMI SKONSULTOWAĆ Z PROJEKTANTEM ODPOWIEDNIM PRZED WYKONANIEM!

RODZAJ RYSUNKU:	RZUTY ETAP 1
TREŚĆ RYSUNKU:	Rzut piętra - Etap 1, PAS_116_PW_A_E1 R_01
SKALA:	1:100, 1:1
NR RYSUNKU:	PAS - 116 - PW - A - E1 - R - 02
REWIZJA:	A 12.10.18