


RG - ROZDZIELNICA BEZPIECZNIKOWA MODUŁOWA 4x24 MODUŁY, NA TYNK, IP30, DRZWI Z KLUCZYKIEM

Zasilanie ze złóża ZK2-2P na granicy działki

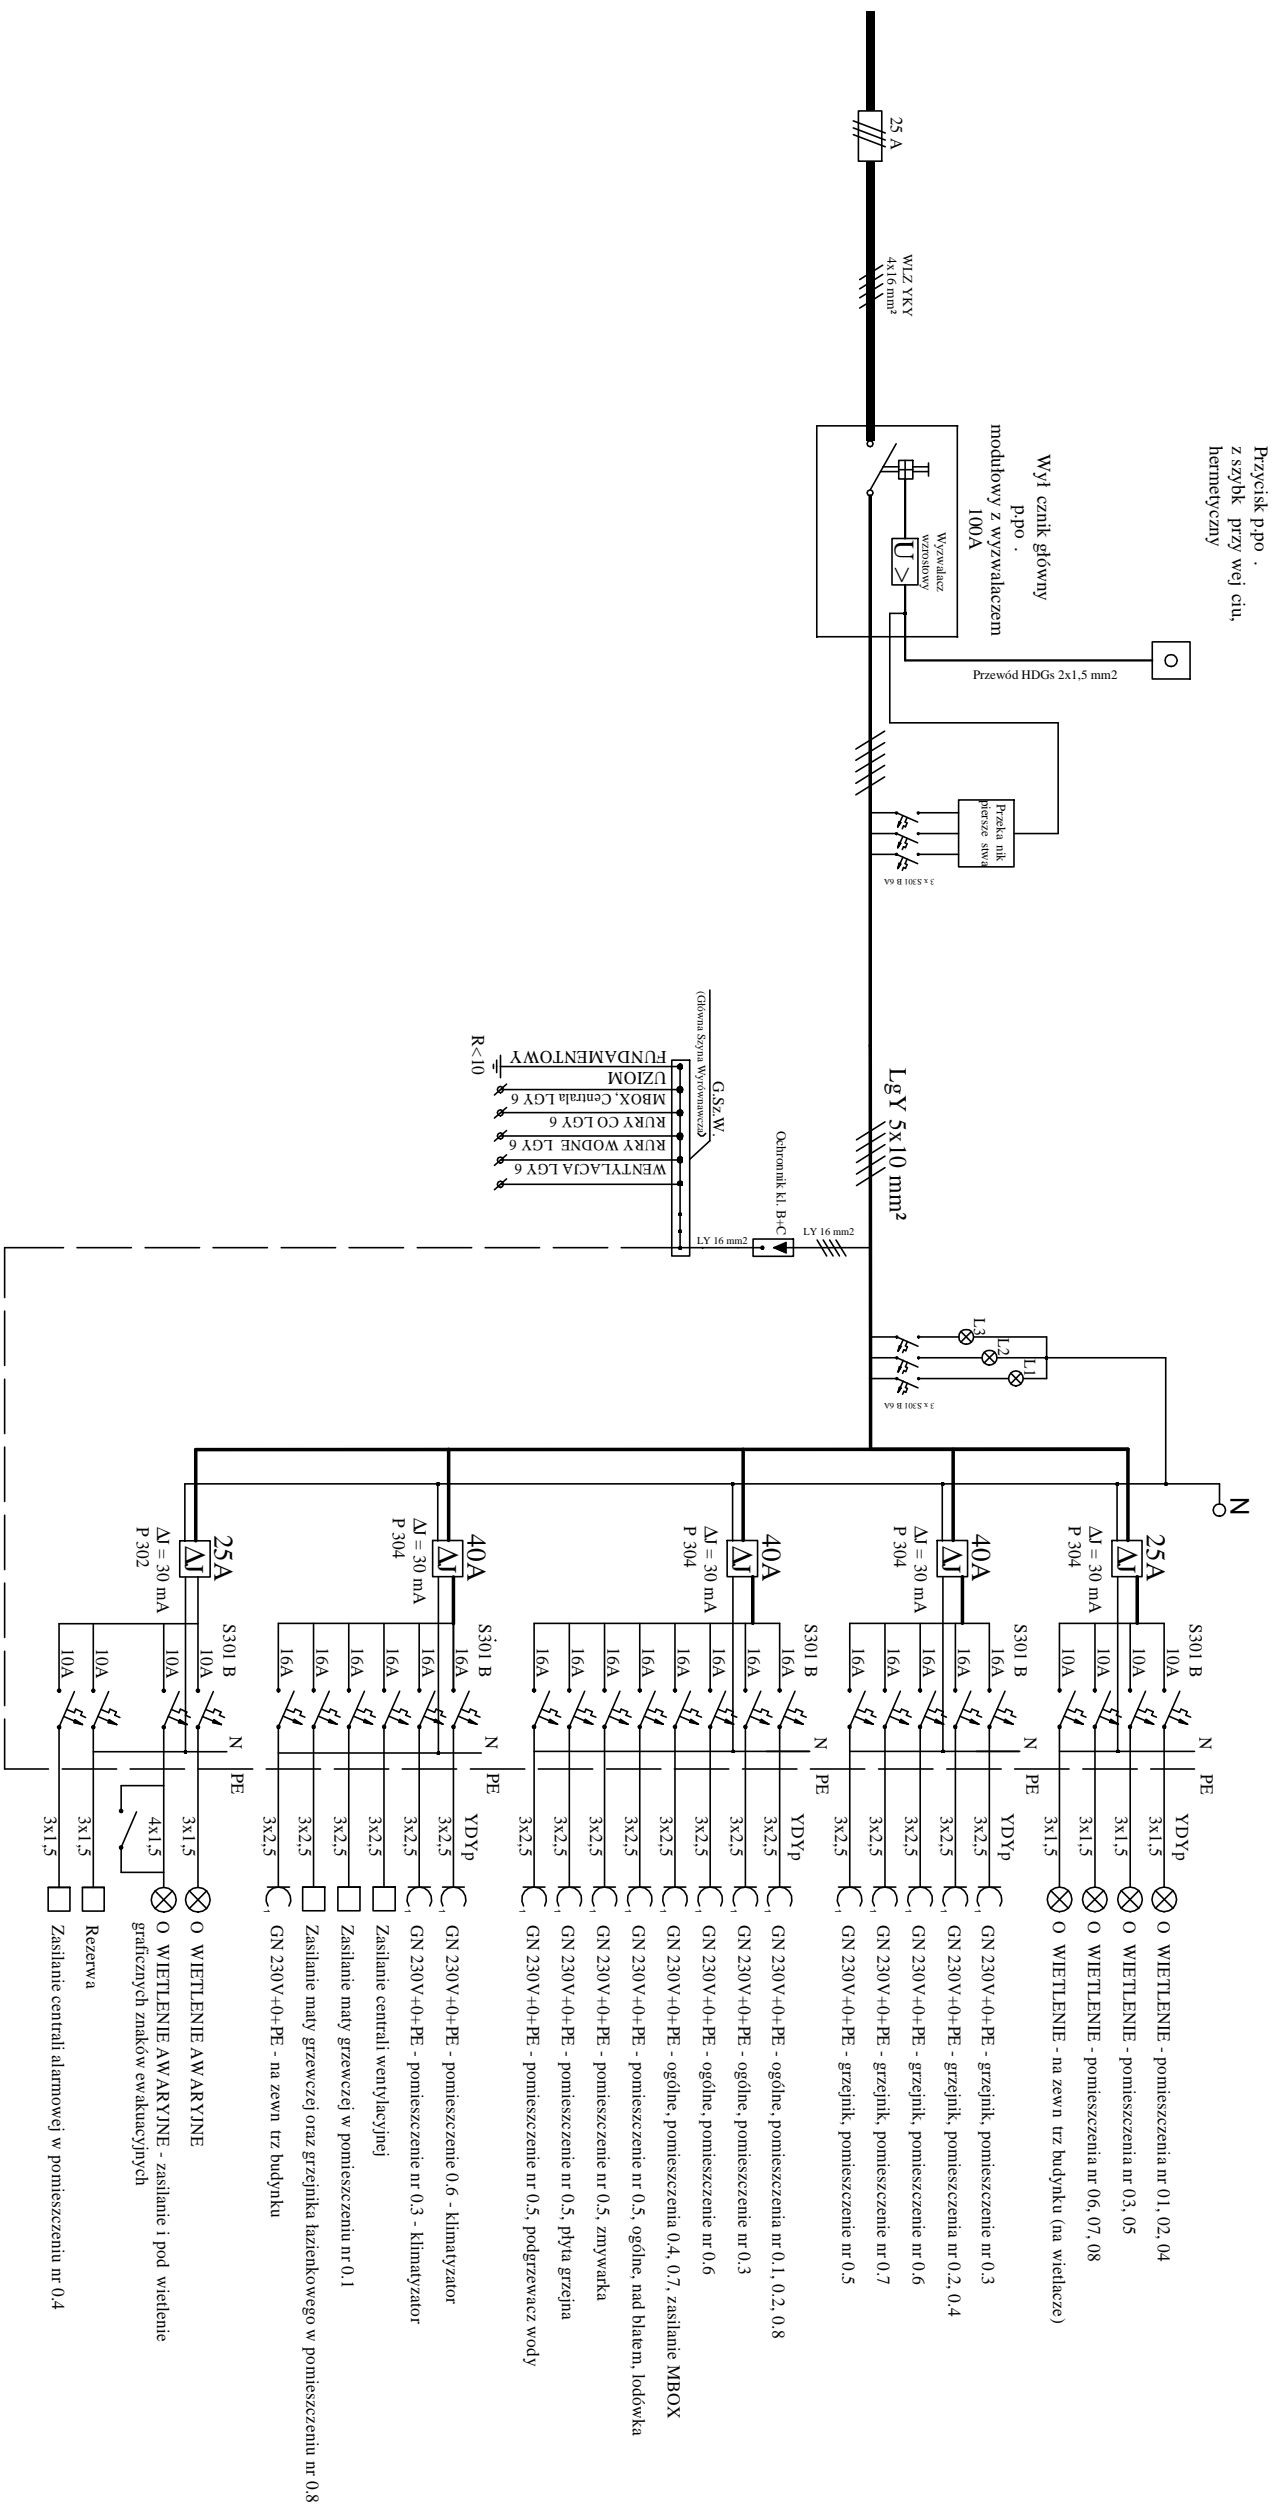

Jednostka projektowa:	ARCHISANIT Wojciech Dymek 66-530 Dreźdenko, ul. Pomorska 1, adres pracowni: Dreźdenko, ul. I Brygady 19 tel. 728 910 389 e-mail: archisanit@gmail.com www.archisanit.pl		
Temat:	Budowa budynku kancelarii le niectwa "Bukowo" wraz z niez b dn infrastruktur techniczn		
Inwestor:	Nadle nictwo Karwin 66-530 Dreźdenko, ul. Pierwszej Brygady 18		
Lokalizacja:	Jednostka ewid.: Dreźdenko, obr b: Goszczanowo, dz. nr 216/6		
Bran a:	Elektryczna	Stadturn:	P.B.
Nazwa rysunku:	Schemat instalacji elektrycznej	Skala:	
Projektant:	in . Jacek Hajdasz upr. bud. nr LBS/0051/POOE/12	Data:	15.06.2019 r.
Asystent projektanta:	mgr in . Marcin Merdas	Podpis:	
		Nr ark.:	E2

