


WIDOK ELEWACJI STRONA ZACHODNIA

SKALA 1:50

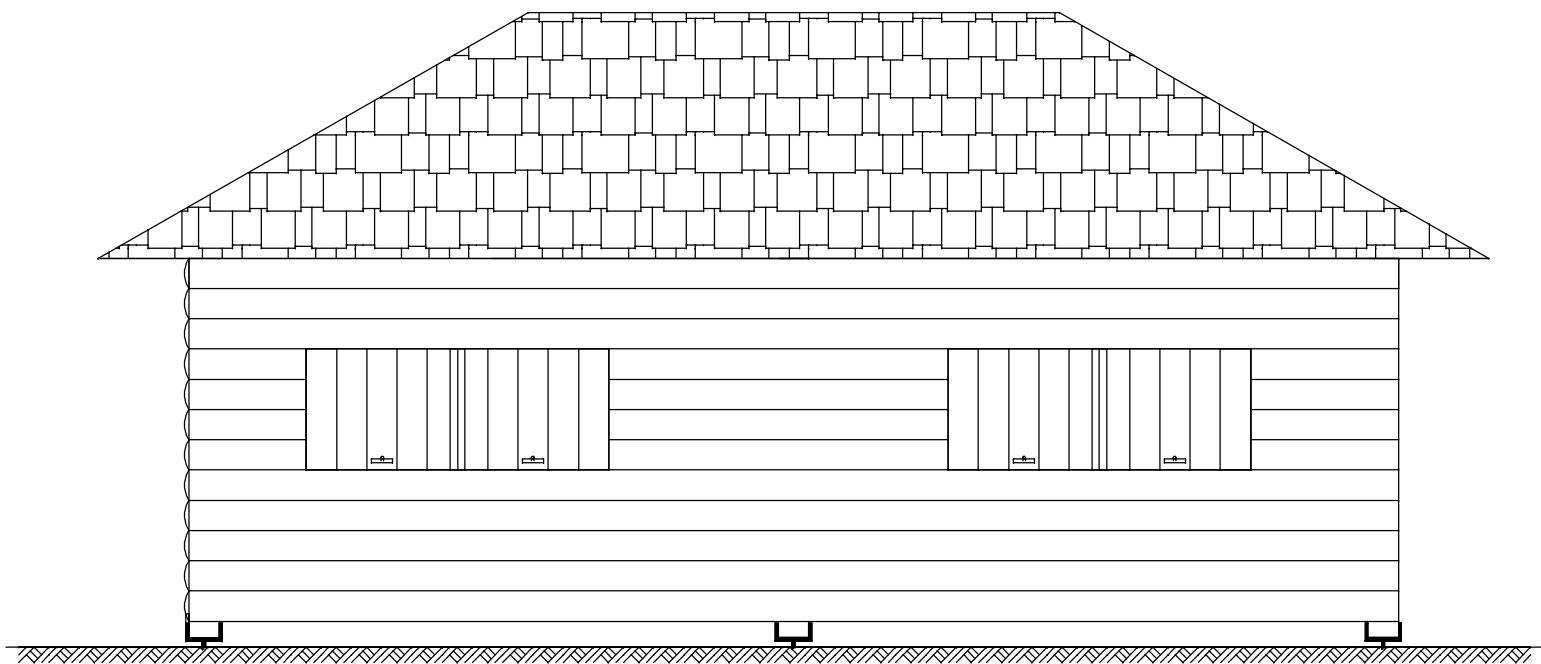

Dach - blacha dachówkopodobna - kolor brązowy
Ściany - kolor brązowy
Okiennice - kolor brązowy
Rynny i rury spustowe - brązowy



Budowa wiaty drewnianej, miejsc
postojowych i elementów małej architektury
dz. nr 313 obr. Wodzieńsko.

Inw: Nadleśnictwo Goleniów, ul. Parkowa
1, 72-100 Goleniów

Widok elewacji	Skala : 1:50	Rys. nr. 11
Projektował: mgr inż. arch. Hartmunt Piotrowski		Sporządził: mgr inż. Krystian Szydlowski
Projektował: mgr inż. Krystian Szydlowski		20.06.2017 r.