



POŁĄCZENIE BELKI GŁÓWNEJ ZE SŁUPEM S

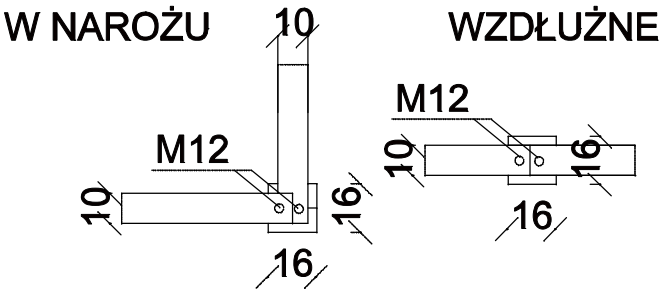

POŁĄCZENIE SŁUPKA S1

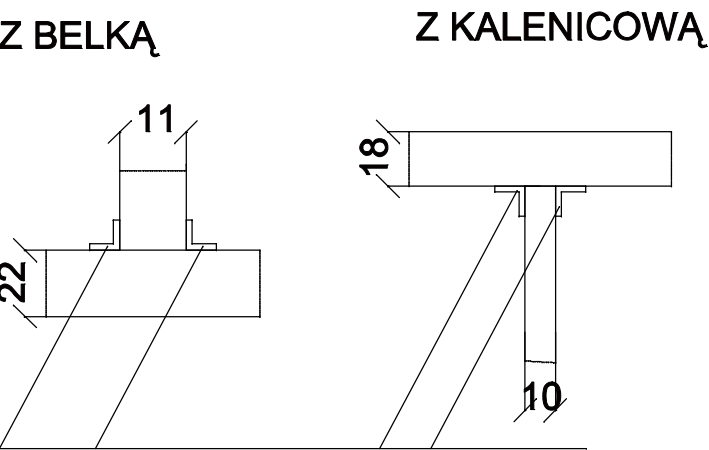


ŁĄCZNIK Z PRZETŁOCZENIEM  
105x105x90


POŁĄCZENIE SŁUPA Z FUNDAMENTEM




POŁĄCZENIE MIECZA ZE SŁUPEM I BELKĄ NA  
WRĘBY CZOŁOWE STĘŻONE ŚRUBĄ M12

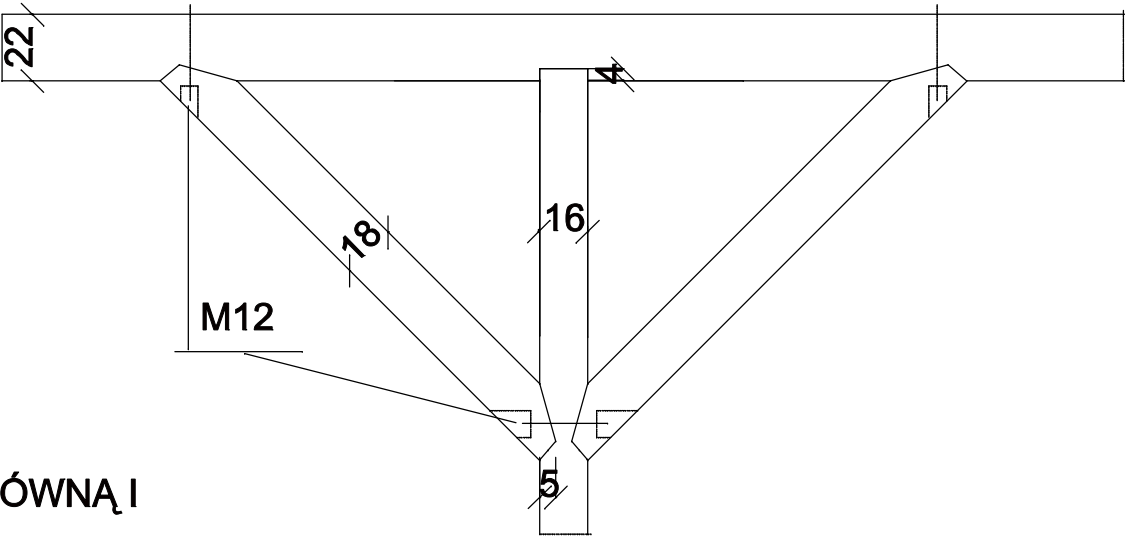


POŁĄCZENIE KROKWI Z BELKĄ GŁÓWNĄ I  
KALENICOWĄ NA SIODEŁKO

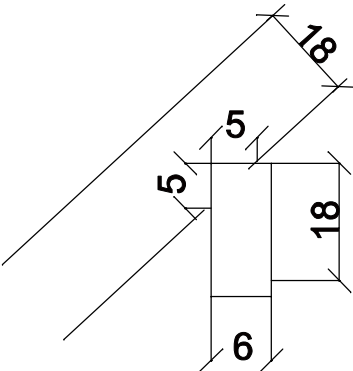


STOPA WIATY

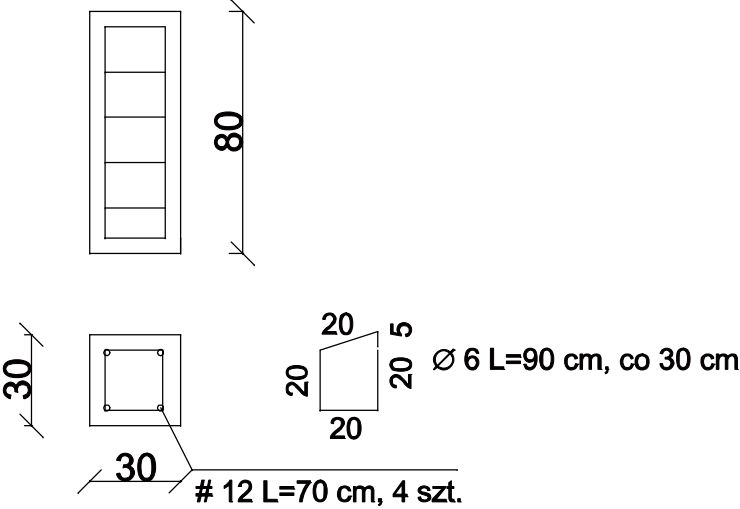

STOPA URZĄDZEŃ

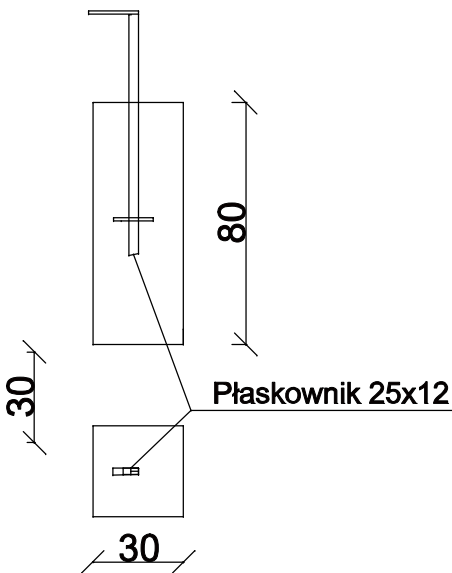

 mgr inż. Krystian Szydiowski	Budowa wiaty drewnianej, miejsc postojowych i elementów małej architektury dz. nr 313 obr. Wodzieńsko.	
	Inw: Nadleśnictwo Goleniów, ul. Parkowa 1, 72-100 Goleniów	Rys. nr. 14
Szczegóły wiaty	Skala : 1:50	Sporządził: mgr inż. Krystian Szydiowski
Projektował: mgr inż. Krystian Szydiowski		20.06.2017 r.