UWAGA:
Przed wykonaniem zewnętrznych istalacji należy bezwzględnie ustalić dokładne rzędne istniejącego uzbrojenia terenu, zabezpieczyć przed uszkodzeniem i w razie konieczności dostosować przebieg projektowanych przewodów.

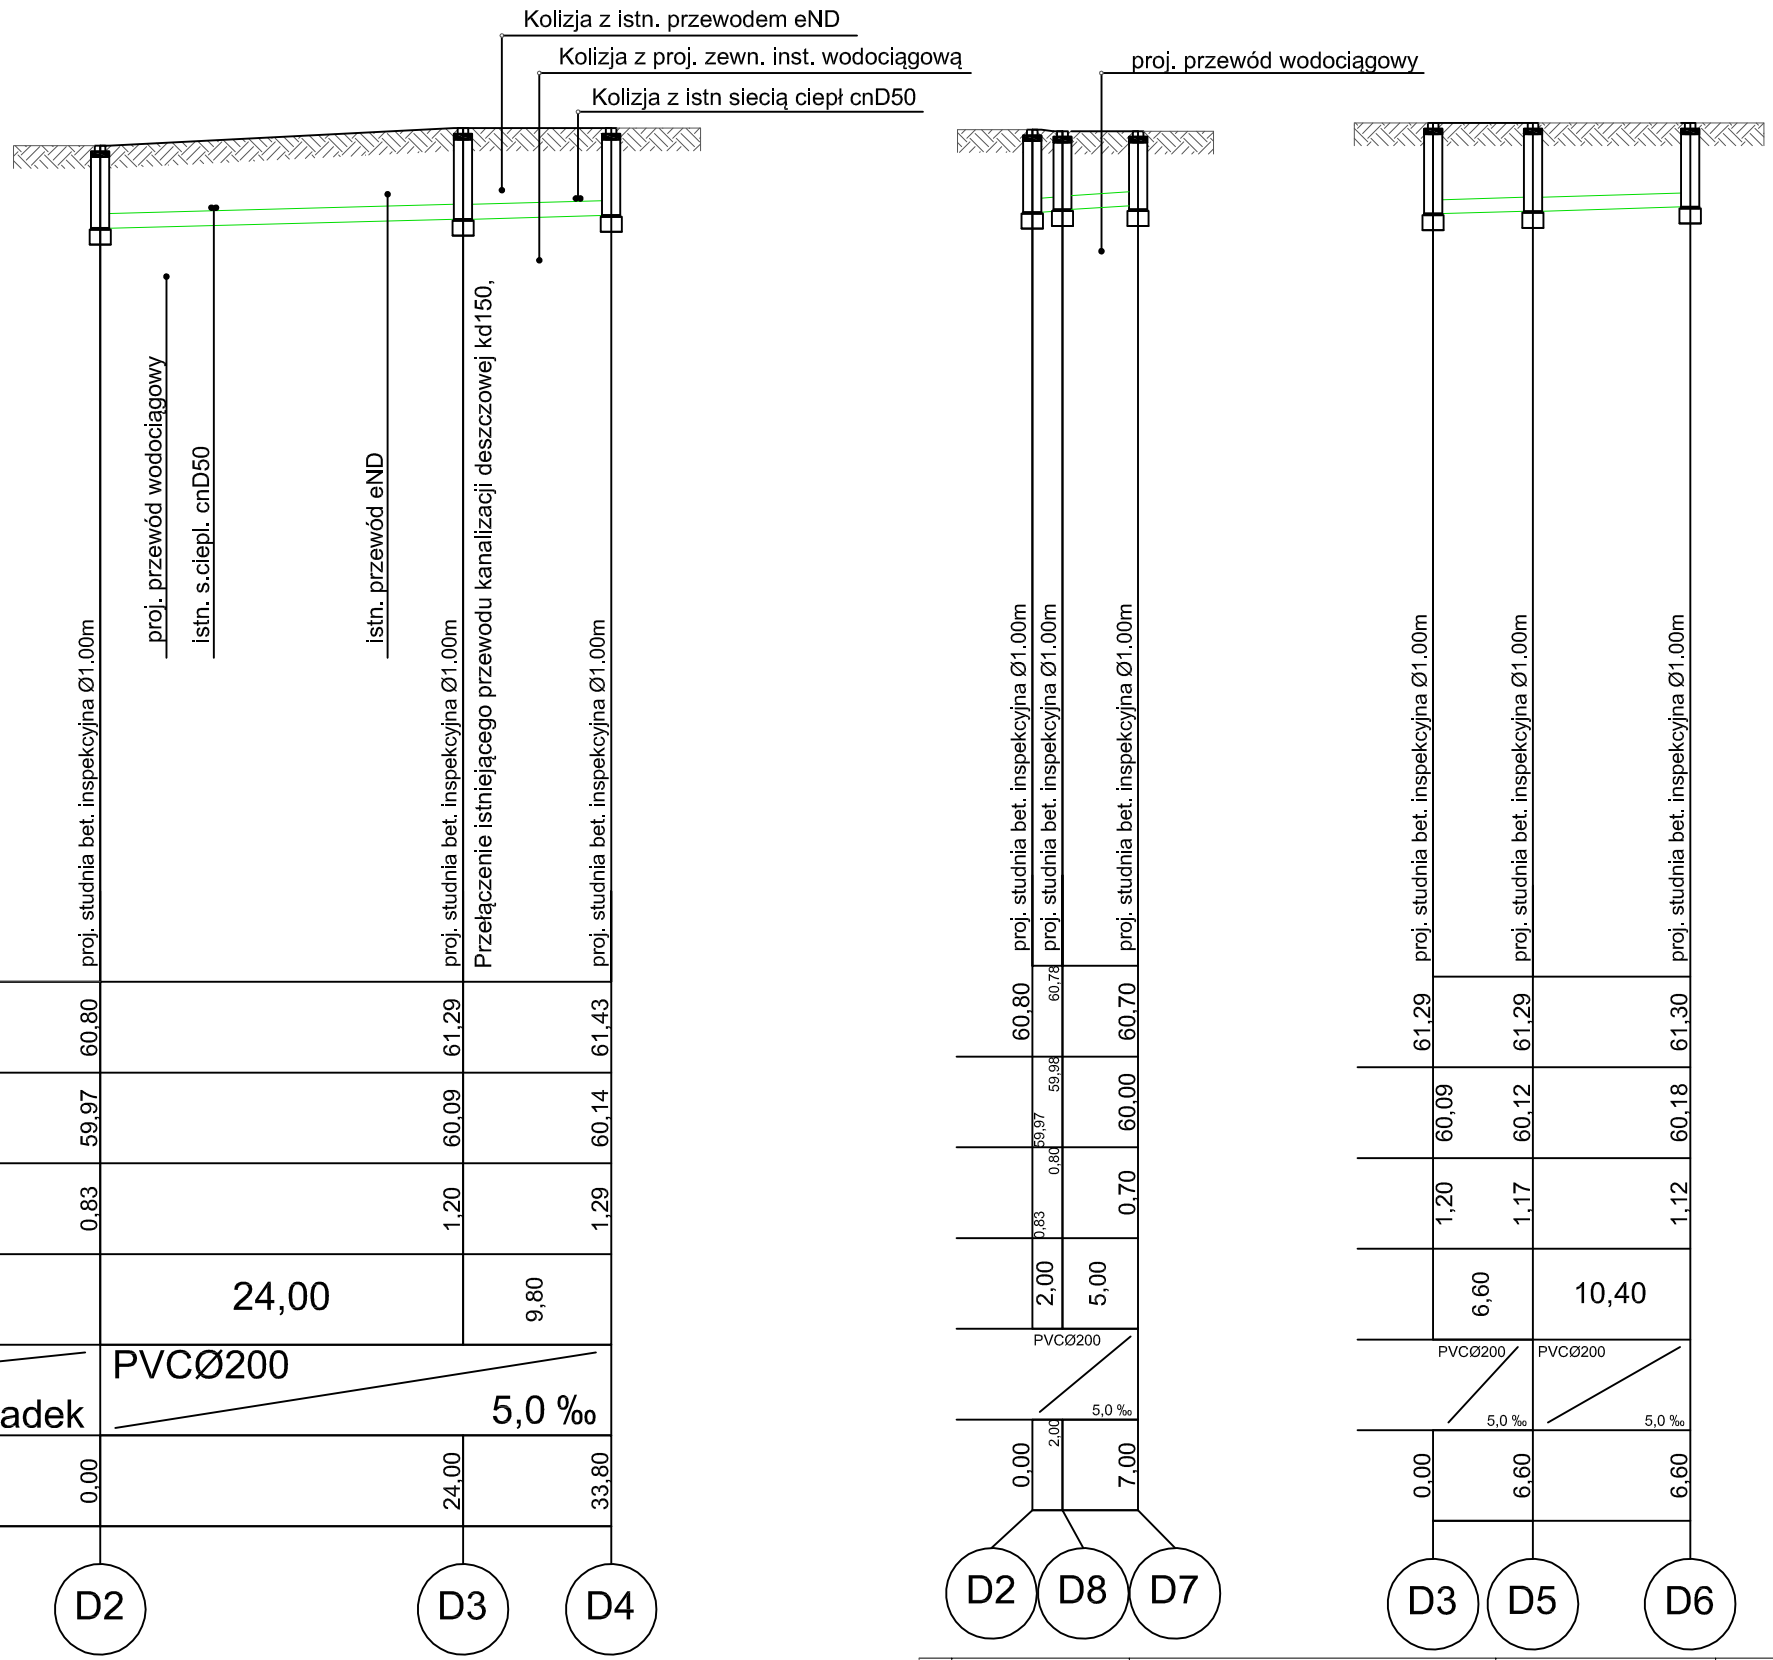

4.	Opracował	mgr inż. Marcin Mierzejewski	-	-	
3.	Opracował	mgr inż. Krzysztof Kopiec	-	-	
2.	Sprawdził	mgr inż. Andrzej Biernacki	spec. instalacyjno - inżynieryjna slect I Instalacji sanitarnych w zakresie pełnym	upr. 39/85/Gw	
1.	Projektował	mgr inż. Paweł Królikowski	spec. instalacje i urządzenia: wodociągowe i kanalizacyjne, cieplne, wentylacyjne i gazowe w zakresie pełnym	upr. LUKG/0008/PWOS/05	

FORMAT

Inwestor	Skarb Państwa PGL LP Nadleśnictwo Myślibórz ul. Dworcowa 2, 74-300 Myślibórz				
Biuro projektowe	Autorska Pracownia Projektowa FORMAT Waldemar Kłosowski 66-400 Gorzów Wlkp. ul. Teatralna 25c				
Nazwa i adres obiektu	Zagospodarowanie terenu przy budynkach Nadleśnictwa Myślibórz Myślibórz ul. Dworcowa 2				
Tytuł rysunku	**Rozwinięcie zewn. instalacji kanalizacji deszczowej D2-D4, D2-D6, D3-D5.**				
Skala	1:100/500	Data	30.11.2017	Nr rys.	S-03

UWAGA:
WSZYSTKIE PRZEWODY W STREFIE PRZEMARZANIA PROWADZIĆ W IZOLACJI TERMICZNEJ