Przekrój konstrukcyjny typowy poza terenem zabudowanym

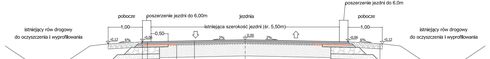

1	warstwa ścieralna z bet. asfaltowego AC 11 S gr. 5cm
2	warstwa wyrównawcza z bet. asfaltowego AC 16 W gr. 3cm
3	geosiatka o wytrzymałości 100kN/m
4	warstwa wiążąca z bet. asfaltowego AC 16 W gr. 7cm
5	podbudowa z kamienia łamanego stab. mech. gr. 25cm
6	stabilizacja podłoża mieszanką cementu-popiołowo-żużlową (9cm + 1,5-2,0MN/) gr. 15 cm
7	istniejąca konstrukcja

1	warstwa ścieralna z bet. asfaltowego AC 11 S gr. 5cm
2	warstwa wyrównawcza z bet. asfaltowego AC 16 W gr. 3cm
3	Rozlewanie profilujące do 3cm wraz z oczyszczeniem i dwojeniem emulsją asfaltową
4	istniejąca konstrukcja

1	pobocze z kamienia łamanego 0/31,5 lub dwukrotu bitumicznego gr. 15cm

Przekrój konstrukcyjny typowy w terenie zabudowanym

1	warstwa ścieralna z kostki bet. gr. 8cm
2	podsypka cem. piaskowa 1 : 4 gr. 3cm
3	podbudowa zasadnicza z kruszywa łamanego stab. mechanicznie gr. 15 cm (20cm na dojazdach)
4	stabilizacja podłoża mieszanką cementu-popiołowo-żużlową (9cm + 1,5-2,0MN/) gr. 15 cm

1	warstwa ścieralna z bet. asfaltowego AC 11 S gr. 5cm
2	warstwa wyrównawcza z bet. asfaltowego AC 11 W gr. 3cm
3	geosiatka o wytrzymałości 100kN/m
4	warstwa wiążąca z bet. asfaltowego AC 16 W gr. 7cm
5	podbudowa z kamienia łamanego stab. mech. gr. 20cm
6	stabilizacja podłoża mieszanką cementu-popiołowo-żużlową (9cm + 1,5-2,0MN/) gr. 15 cm
7	istniejąca konstrukcja

1	warstwa ścieralna z bet. asfaltowego AC 11 S gr. 5cm
2	warstwa wyrównawcza z bet. asfaltowego AC 11 W gr. 3cm
3	Rozlewanie profilujące do 3cm wraz z oczyszczeniem i dwojeniem emulsją asfaltową
4	istniejąca konstrukcja

Szczegóły zjazdu indywidualnego na pola i drogi wewnętrzne

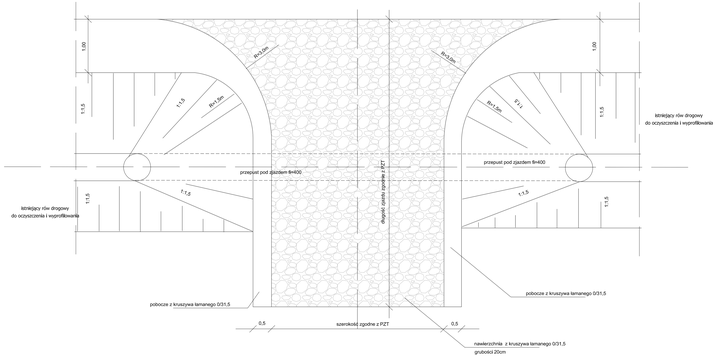

Szczegóły zjazdu indywidualnego do posesji

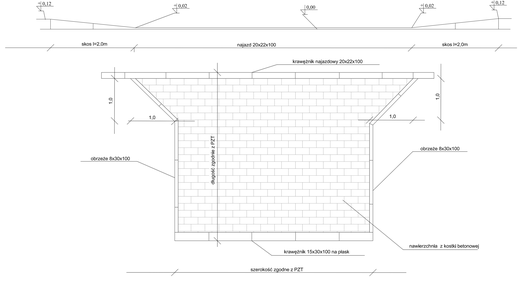

szczegół A
skala 1 : 20

szczegół B
skala 1 : 20

szczegół C
skala 1 : 20

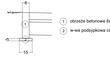

Biuro Projektów Budownictwa i Kanalizacji Piotr Chojnowski ul. Ogrodowa 3 Wronowo 089 510 041	Inwestor:	URZĄD MIASTA WOŹNIKI UL. RYNEK 11 42-289 WOŹNIKI			Etap/poz: PFU
	Budowla:	PROGRAM FUNKCJONALNO - UŻYTKOWY DLA ZADANIA "PRZEBUDOWA DROGI POWIATOWEJ RELACJI WOŹNIKI- LUBSZA DP 2339Ś"			Data: 02/2019
	Nazwa rysunku:	Przekroje konstrukcyjne typowe oraz szczegóły			Skala: 1 : 50
	Funkcja:	Imię i Nazwisko:	Specjalność:	Nr uprawnień:	Nr Rys. 3
	Projektant:	Jacek Malinur	drogowa	SLA/0017/PBD/15	
	Opracował:	Adam Pokrzywiec	———	———	
	Sprawdzający:				
	Projektant:				
	Sprawdzający:				
	Asystent projektanta				