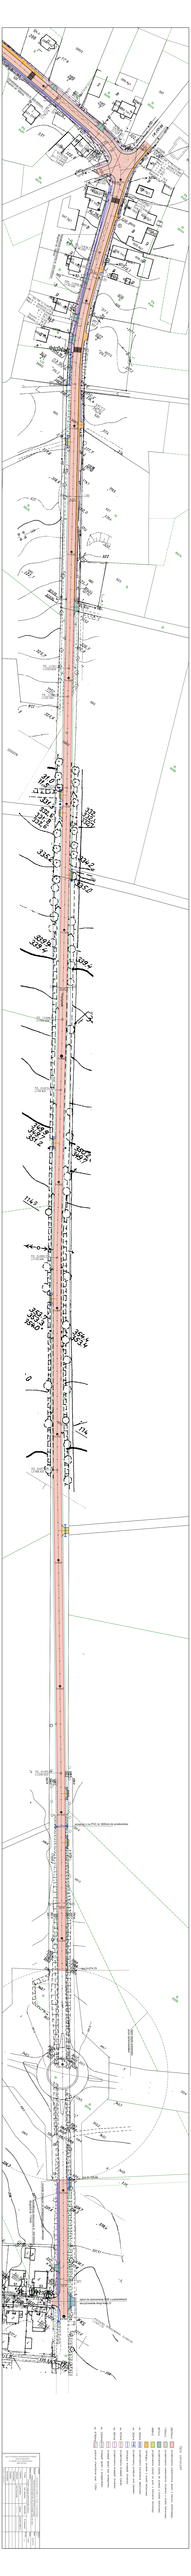

A=20,00
R=172,83
L=10,00
PZ: 1+212,29
L=21,376
"Florianek"
PZ: 1+028,88
L=184,658
PZ: 0+973,04
L=55,831
PZ: 0+840,10
L=132,946
PZ: 0+671,68
L=168,420
PZ: 0+431,15
L=240,503
1+200
1+100
1+000
0+900
0+800
0+700
0+600
0+500
0+400
0+300
0+100
0+000
6,00
1,00
przepust z rur PVC śr. 800mm do przebudowy
km 0+274,70
km 0+108,66
ciek do zasypania
zjazd do planowanej SSE o parametrach skrzyżowania drogi klasy D
POCZĄTEK OPRACOWANIA: 0+000,00
L=431,175
PKS

Opis oznaczeń

28030m2	🟥	projektowana nawierzchnia jezdni z betonu asfaltowego
1760m2	▨	projektowana nawierzchnia chodnika z kostki betonowej
667m2	🟩	projektowane zjazdy do posesji z kostki betonowej
488m2	🟨	projektowane zjazdy na pola z kamienia łamanego
	🟧	istniejący chodnik z kostki betonowej
ok. 905mb	⊖	projektowana kanalizacja deszczowa
ok. 262mb	‖	projektowany przepust pod zjazdem
	│	istniejąca krawędź chodnika
ok. 870mb	│	projektowana krawędź zjazdu
ok. 891mb	│	projektowana krawędź chodnika
	│	krawędź jezdni bez krawężnika
ok. 2300mb	│	krawędź jezdni z krawężnikiem
ok. 6785mb	//	pobocze utwardzone szer. 1,00m

Biuro Projektów Budowlanych CADAM
Adam Pokrzywiec
ul. Opiełki 3a 42-286 Koszęcin
608 330 641

Inwestor:	URZĄD MIASTA WOŹNIKI UL. RYNEK 11 42-289 WOŹNIKI			Stadium: PFU
Budowa:	PROGRAM FUNKCJONALNO - UŻYTKOWY DLA ZADANIA "PRZEBUDOWA DROGI POWIATOWEJ RELACJI WOŹNIKI-LUBSZA DP 2336S"			Data: 02/2019
Nazwa rysunku:	Projekt zagospodarowania terenu			Skala: 1 : 500
Funkcja:	Imię i Nazwisko:	Specjalność:	Nr Uprawnień:	Nr Rys: 2.1
Projektant:	Jacek Malinur	drogowa	SLK/5917/PBD/15	
Opracował:	Adam Pokrzywiec	———	———	
Sprawdzający:				
Projektant:				
Sprawdzający:				
Asystent projektanta				