



Rzut Światlika Ś1 1:50

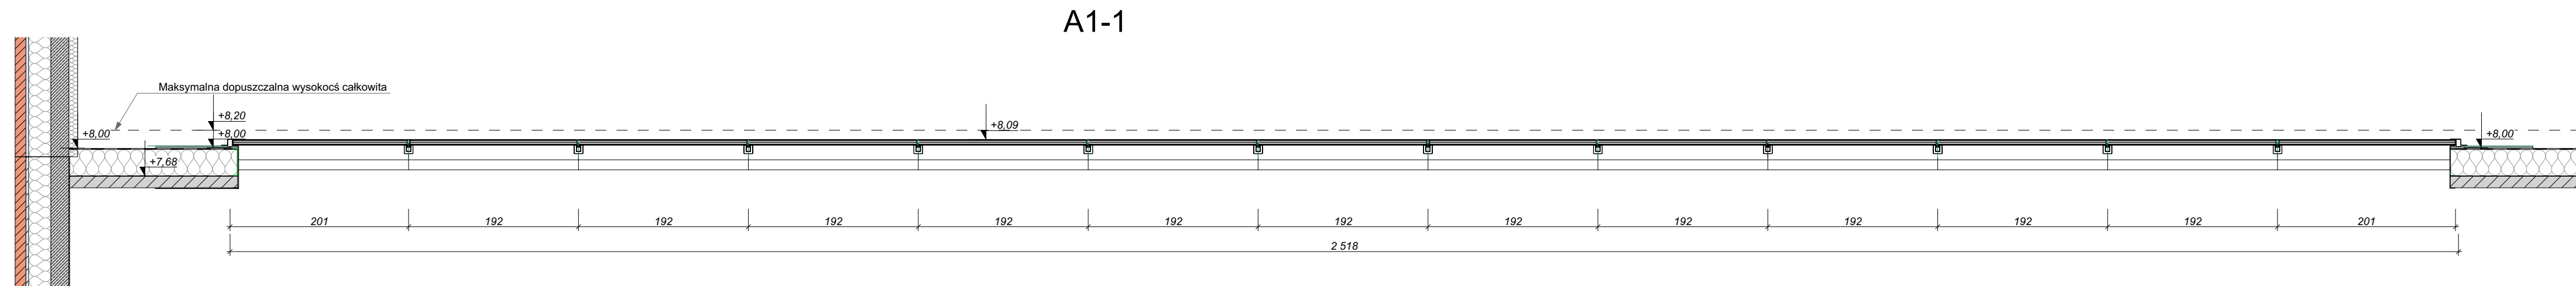

Przekrój światlika Ś1 1:50

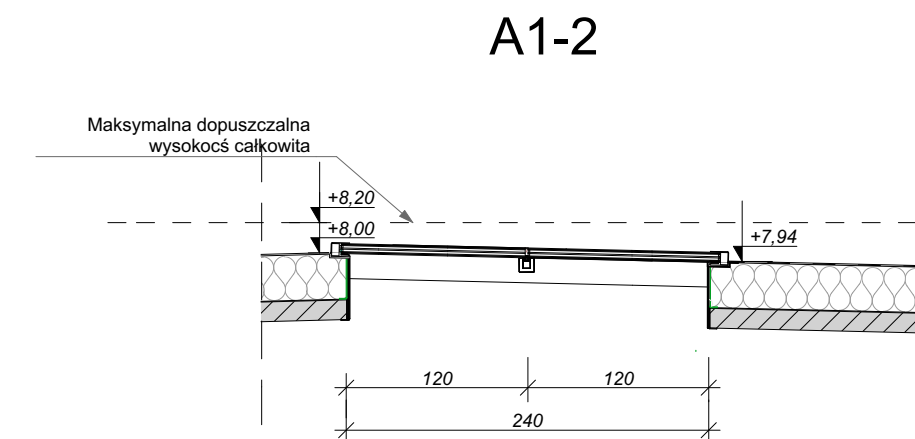

Przekrój światlika Ś1 1:50

UWAGI :  
WSZYSTKIE NAZWY UŻYTE W PROJEKCIE STANOWIĄ INFORMACJĘ O PARAMETRACH  
URZĄDZEŃ I MATERIAŁÓW. WYKONAWCA PRZED WBUDOWANIEM PRZEDSTAWI KARTY  
MATERIAŁOWE Z ZAŁĄCZENIEM WSZELKICH DOKUMENTÓW POTWIERDZAJĄCYCH ICH  
PARAMETRY TECHNICZNE I HIGIENICZNE. MATERIAŁY I URZĄDZENIA INNE NIŻ UŻYTE  
W PROJEKCIE PODLEGAJĄ AKCEPTACJI GŁÓWNEGO PROJEKTANTA ORAZ WYMAGAJĄ  
SPORZĄDZENIA DOKUMENTACJI ZAMIENNEJ KTÓRA PODLEGA UZGODNIENIU Z  
GŁÓWNYM PROJEKTANTEM

INWESTYCJA:  
**BUDOWA BUDYNKU LABORATORYJNO  
- BIUROWO - WARSZTATOWEGO  
I OBIEKTÓW TOWARZYSZĄCYCH**

NR PROJEKTU:  
**116**

ADRES INWEST.:  
ul. Roberta de Plelo, działka nr ew. 41 ob. 073,  
jednostka ewidencyjna Gdańsk

INWESTOR:  
**Instytut Morski**  
ul. Długi Targ 41/42, Gdańsk 80-830

BRANZA: ARCHITEKTURA

FAZA: PROJEKT WYKONAWCZY

DATA: 06 - 2017 r.

**PAS PROJEKT**  
PAS PROJEKT Sp. z o.o.  
ul. Plantowa 5;  
05-830 Nadarzyn  
TEL. (022) 739-90-25, FAX (022) 739-79-06  
www.pasprojekt.com

ZESPÓŁ AUTORSKI:	IMIĘ I NAZWISKO	NR UPR.:	PODPIS:
PROJEKTOWAŁ:	mgr inż. arch. Małgorzata Golenko	MA/065/09	
OPRACOWAŁ:	mgr inż. arch. Sławomir Golenko	upr. bud. w specjalności arch.	
	mgr inż. arch. Łukasz Magdziarz	do projektowania bez ograniczeń	
SPRAWDZIŁ:	mgr inż. arch. Katarzyna Langhans	MA/016/12	
		upr. bud. w specjalności arch.	
		do projektowania bez ograniczeń	

UWAGA: PROJEKT CHRONIONY PRAWEM AUTORSKIM. PROJEKT ARCHITEKTONICZNY JEST  
PROJEKTEM NADRZĘDNYM! WSZYSTKIE ROZBIEŻNOŚCI Z PROJEKTAMI BRANŻOWYMI  
SKONSULTOWAĆ Z PROJEKTANTEM GENERALNYM PRZED WYBUDOWANIEM !

RODZAJ RYSUNKU:  
**ZESTAWIENIA ŚWIELLIKÓW E1**

TREŚĆ RYSUNKU:  
Rzut Światlika Ś1, Przekrój światlika Ś1

SKALA:  
1:50

NR.RYSUNKU:  
**PAS\_116\_PW\_A\_Z\_E1\_01**

REWIZJA: