


Zet. 1.

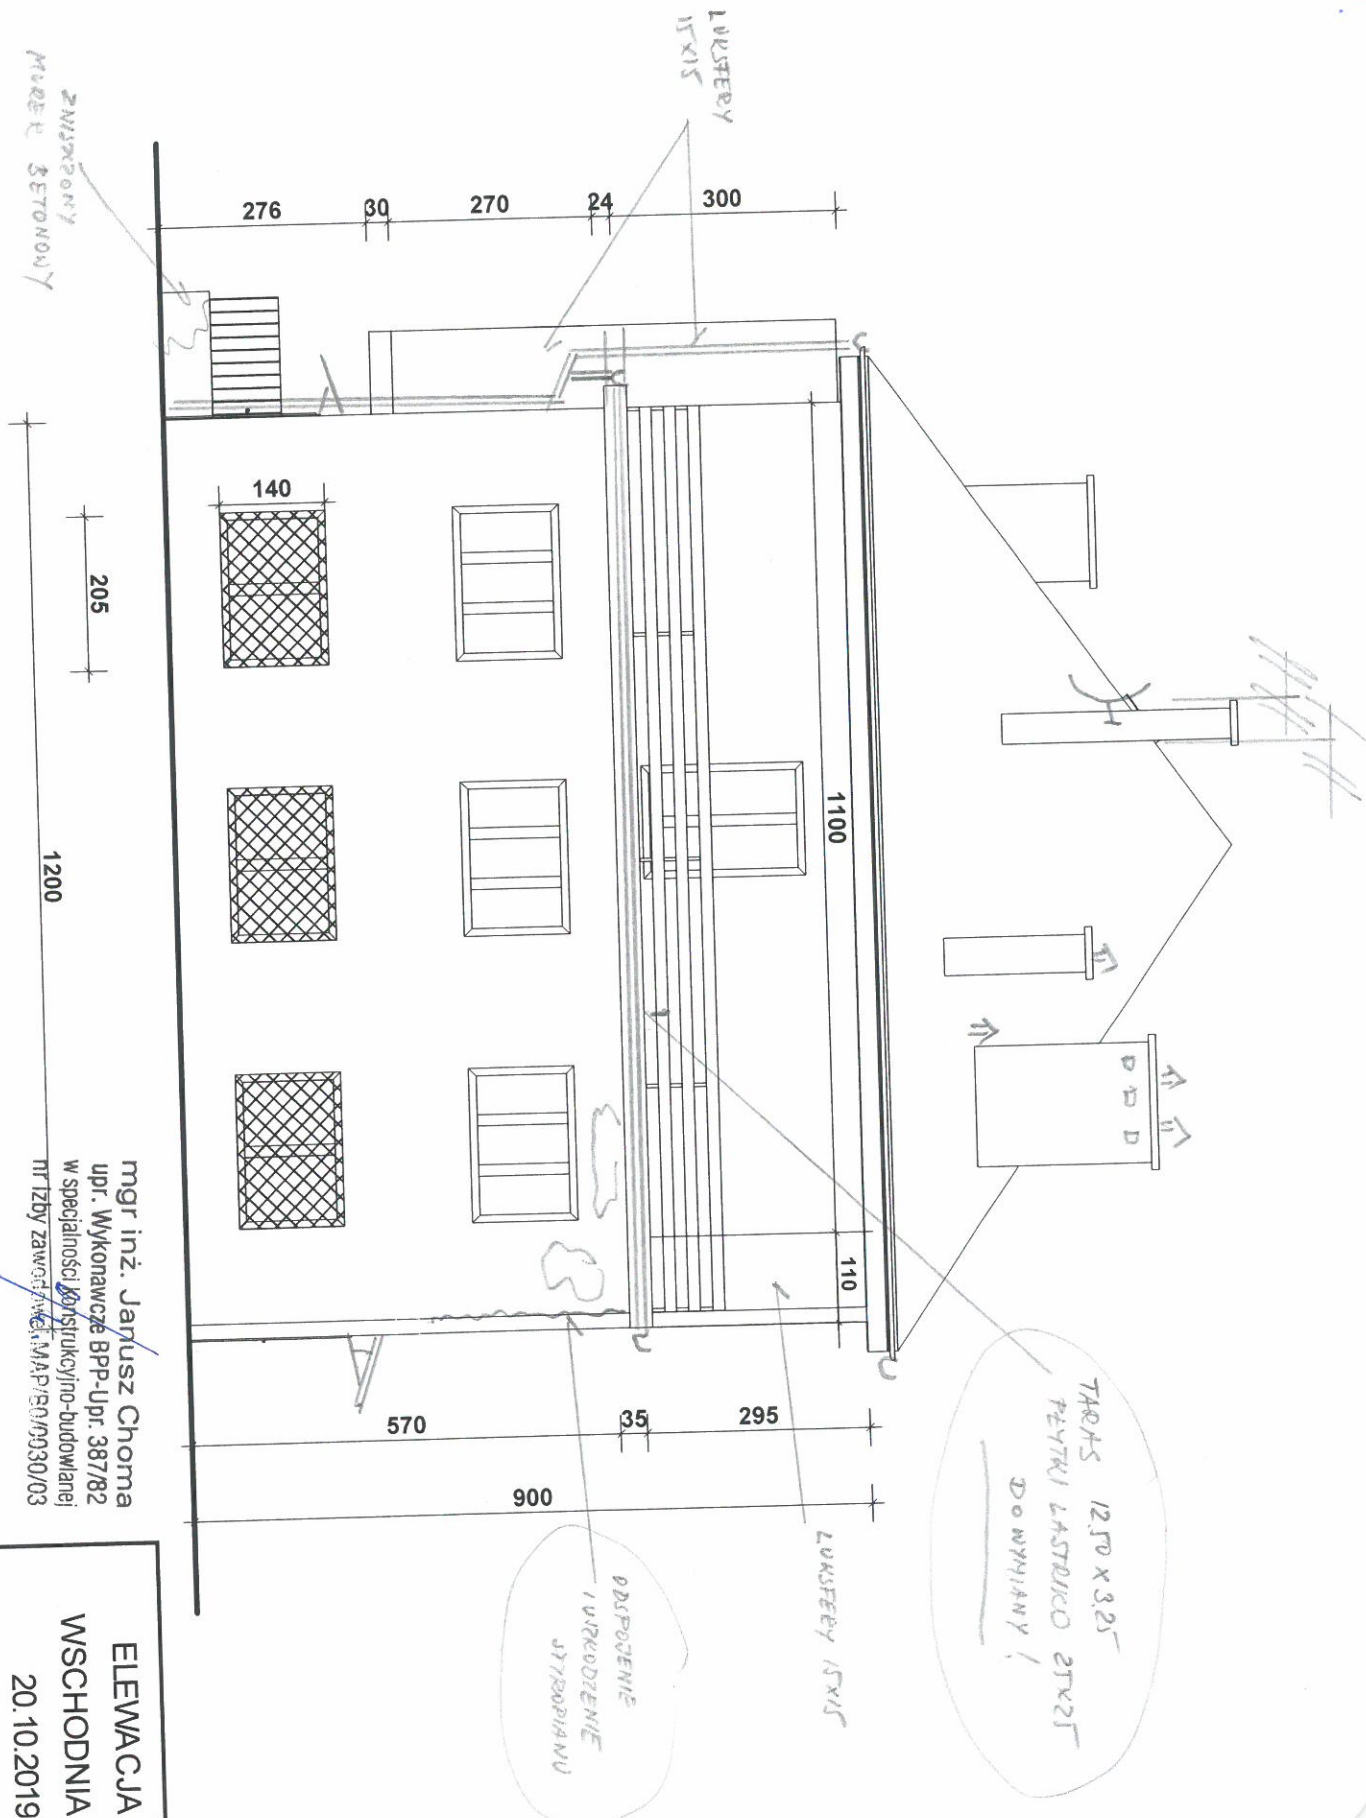

mgr inż. Janusz Choma
upr. Wykonawcze BPP-Upr. 387/82
w specjalności konstrukcyjno-budowlanej
nr Izby Zawodowców M.A.P./50/0930/03