

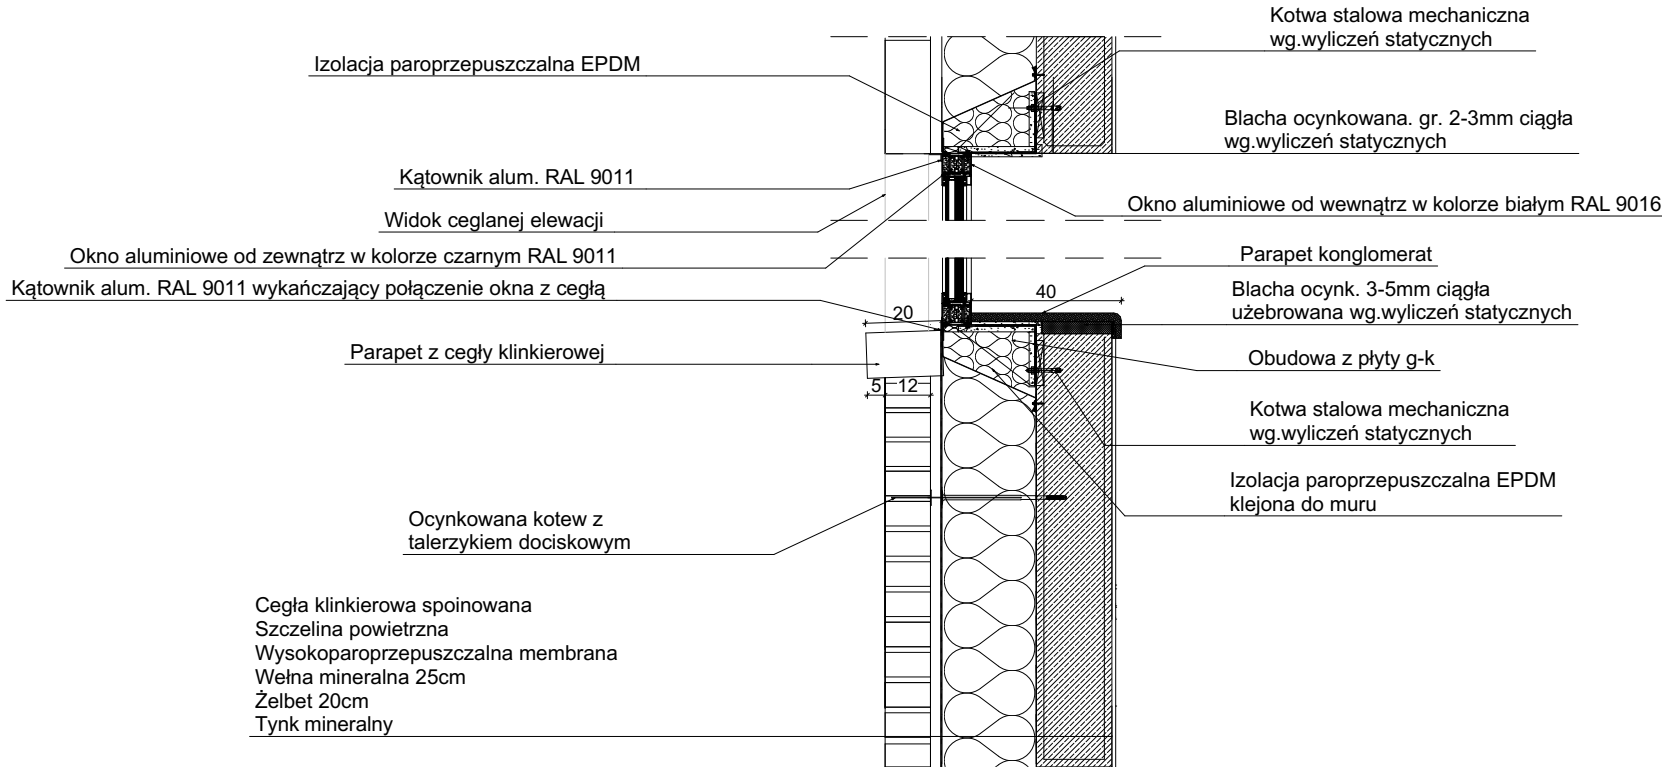


Rzut

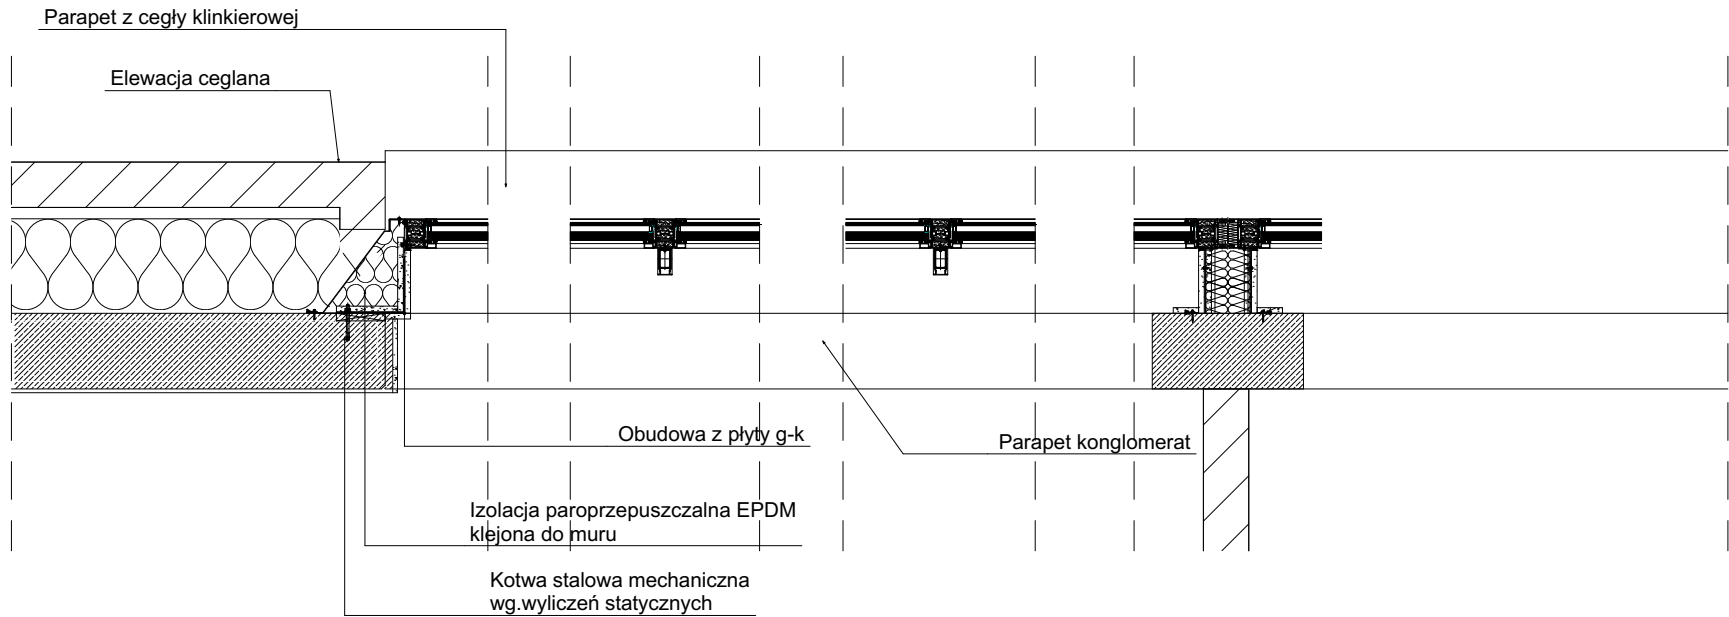

Widok

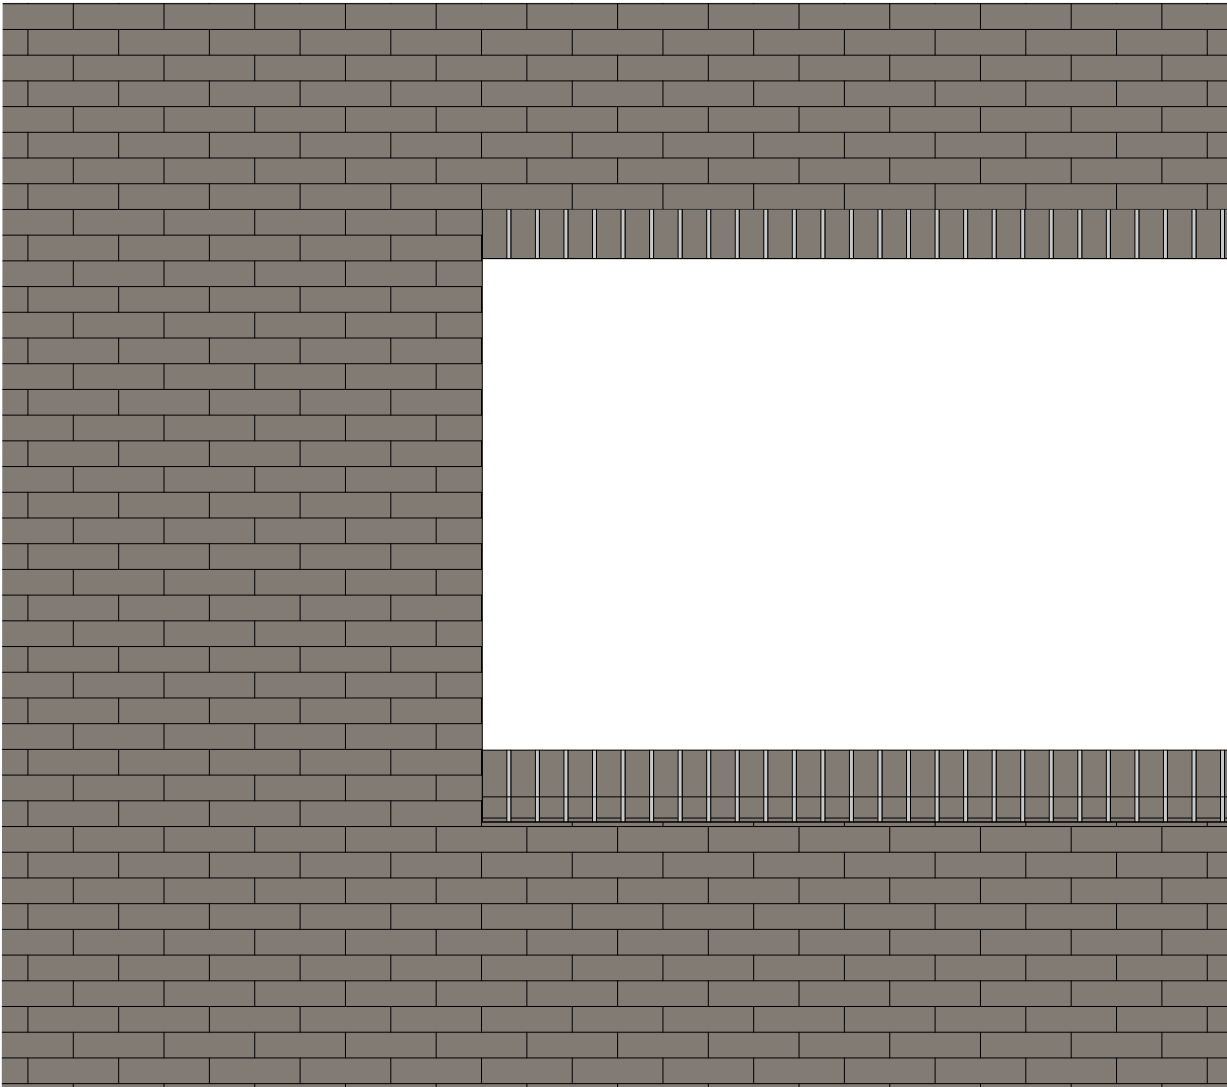

UWAGI :
WSZYSTKIE NAZWY UŻYTE W PROJEKCIE STANOWIĄ INFORMACJĘ O PARAMETRACH URZĄDZEŃ I MATERIAŁÓW. WYKONAWCA PRZED WBUDOWANIEM PRZEDSTAWI KARTY MATERIAŁOWE Z ZAŁĄCZENIEM WSZELKICH DOKUMENTÓW POTWIERDZAJĄCYCH ICH PARAMETRY TECHNICZNE I HIGIENICZNE. MATERIAŁY I URZĄDZENIA INNE NIŻ UŻYTE W PROJEKCIE PODLEGAJĄ AKCEPTACJI GŁÓWNEGO PROJEKTANTA ORAZ WYMAGAJĄ SPORZĄDZENIA DOKUMENTACJI ZAMIENNEJ KTÓRA PODLEGA UZGODNIENIU Z GŁÓWNYM PROJEKTANTEM

| | |
|---|--------------|
| INWESTYCJA: | NR PROJEKTU: |
| BUDOWA BUDYNKU LABORATORYJNO - BIUROWO - WARSZTATOWEGO I OBIEKTÓW TOWARZYSZĄCYCH | 116 |

ADRES INWEST.:
ul. Roberta de Plelo, działka nr ew. 41 ob. 073,
jednostka ewidencyjna Gdańsk

INWESTOR:
Instytut Morski
ul. Długi Targ 41/42, Gdańsk 80-830

| | |
|---------|--------------------|
| BRANZA: | ARCHITEKTURA |
| FAZA: | PROJEKT WYKONAWCZY |
| DATA: | 01 - 2020 r. |



PAS PROJEKT ARCHI STUDIO
ul. Plantowa 5;
05-830 Nadarzyn
TEL. (022) 739-90-25,FAX (022)739-79-06
www.pasprojekt.com

| | | | |
|------------------|--|--|---------|
| ZESPÓŁ AUTORSKI: | IMIĘ I NAZWISKO | NR UPR.: | PODPIS: |
| PROJEKTOWAŁ: | mgr inż. arch. Małgorzata Golenko | MA/065/09 <small>upr. bud. w specjalności arch. do projektowania bez ograniczeń</small> | |
| OPRACOWANIE: | mgr inż. arch. Sławomir Golenko mgr inż. arch. Łukasz Magdziarz | | |
| SPRAWDZIŁ: | mgr inż. arch. Katarzyna Langhans | MA/016/12 <small>upr. bud. w specjalności arch. do projektowania bez ograniczeń</small> | |

UWAGA: PROJEKT CHRONIONY PRAWEM AUTORSKIM. PROJEKT ARCHITEKTONICZNY JEST PROJEKTEM NADRZĘDNYM! WSZYSTKIE ROZBIEZNOŚCI Z PROJEKTAMI BRANŻOWYMI SKONSULTOWAĆ Z PROJEKTANTEM GENERALNYM PRZED WYBUDOWANIEM !

| | |
|-----------------------------|----------|
| RODZAJ RYSUNKU: | |
| DETALE | |
| TREŚĆ RYSUNKU: | SKALA: |
| Detal okna | 1:20 |
| NR.RYSUNKU: | REWIZJA: |
| PAS - 116 - PW - A - D - 01 | B |