


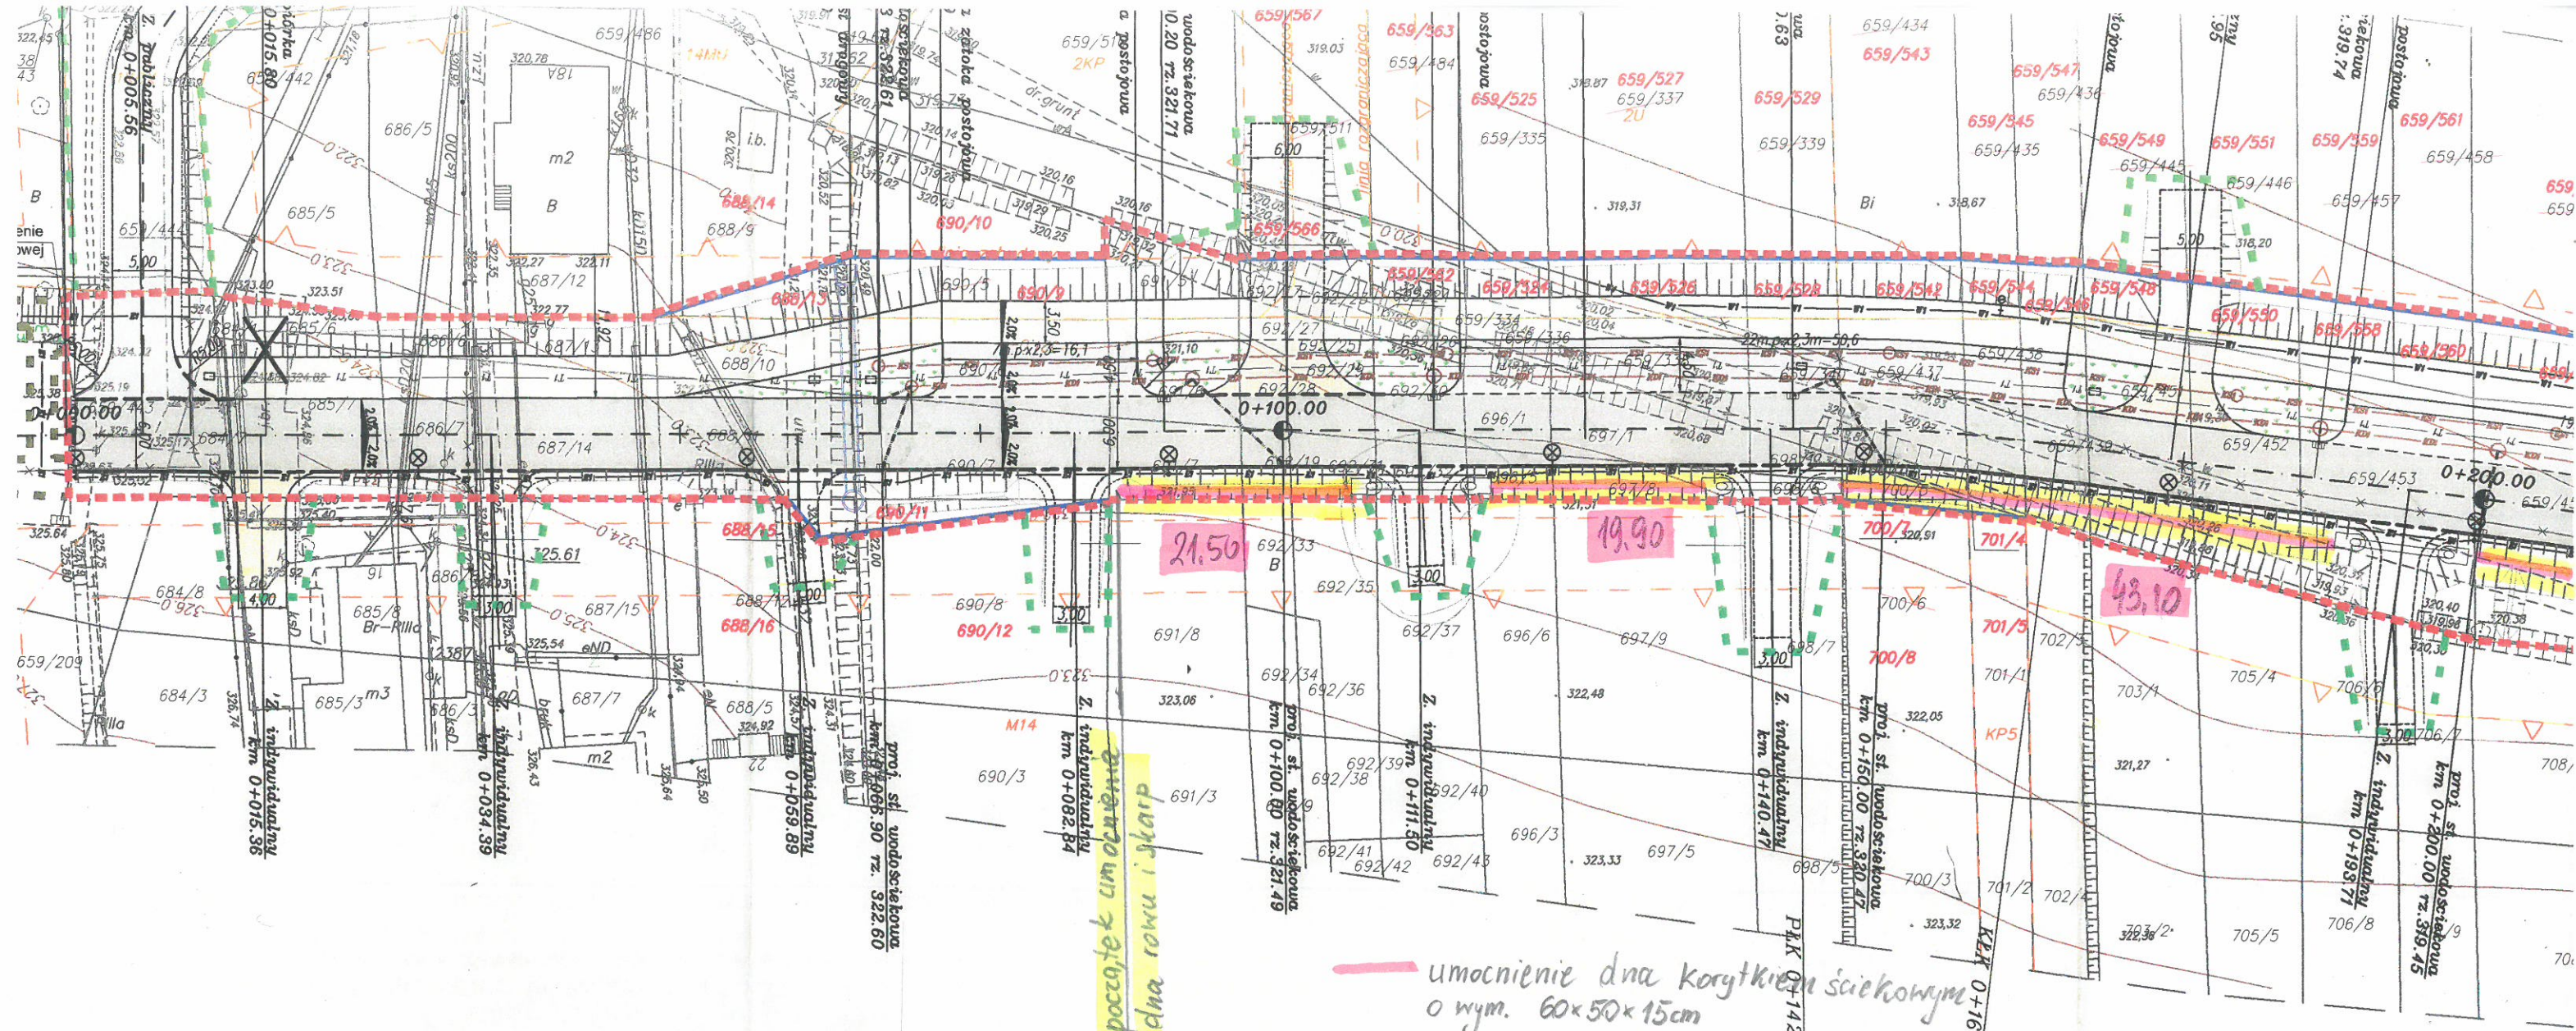

Niniejszą mapę sporządzono na podstawie mapy zasadniczej, pomiaru terenowego w dniu 16.03.17 i 02.08.2017. i oparatu pomiarowego nr 3866/308/2009.

Treść mapy zgodna z terenem w zakresie aktualizacji według stanu z dnia 02.08.17.

Nie wyklucza się istnienia innych, nie wykazanych na niniejszej mapie urządzeń podziemnych, które nie były zgłoszone do inwentaryzacji, lub o których brak jest informacji w instytucjach branżowych.

Sporządził dnia 03.08.17.

GEODETA UPRAWNIONY
mgr inż. Artur Wętor
14316/07

LEGENDA:

- Δ — Δ — Δ — linia zabudowy
- — — — linia rozgraniczająca

MAPA NA KTÓREJ SPORZĄDZONO RYSUNEK DO PROJEKTU ZAGOSPODAROWANIA TERENU, JEST ZGODNA Z ORYGINAŁEM PRZYJĘTYM DO ZASOBU POWIATOWEGO W ZAKRESIE JEJ ZAWARTOŚCI I STANDARDÓW.

Pozwalam się na niniejszy dokument zaksięgowany w wyniku prac geodezyjnych i kartograficznych, których rezultaty zawiera oparcie techniczne, wnoszę do ewidencji materiałów powiatowego zasobu geodezyjnego i kartograficznego	
Wzrost i data urodzenia: 16.08.2017	Starym Powiatu Mysłowickiego
Wzrost i data urodzenia: 16.08.2017	P1209.2017.3301
Wzrost i data urodzenia: 16.08.2017	16.08.2017
Wzrost i data urodzenia: 16.08.2017	16.08.2017

ZAKRES WNIOSKU O WYDANIE DECYZJI O ZMIANIE NA REALIZACJĘ INWESTYCJI DROGOWEJ

- — — — — LINIE ROZGRANICZAJĄCE TEREN INWESTYCJI
- — — — — ZAKRES TERENU NA KTÓRYM ISTNIEJE POTRZEBA U OBYWIAZKU BUDOWY LUB PRZEBUDOWY INNYCH DRÓG
- — — — — ZAKRES TERENU NA KTÓRYM ISTNIEJE POTRZEBA U OBYWIAZKU BUDOWY LUB PRZEBUDOWY SIECI UZBRÓJENIA
- — — — — ZAKRES TERENU NA KTÓRYM ISTNIEJE POTRZEBA U OBYWIAZKU BUDOWY LUB PRZEBUDOWY ZJAZDÓW
- — — — — GRANICE PODZIAŁU DZIAŁEK EWIDENCYJNYCH
- 244/1 — — — — — ZMIANA NUMERU DZIAŁKI