


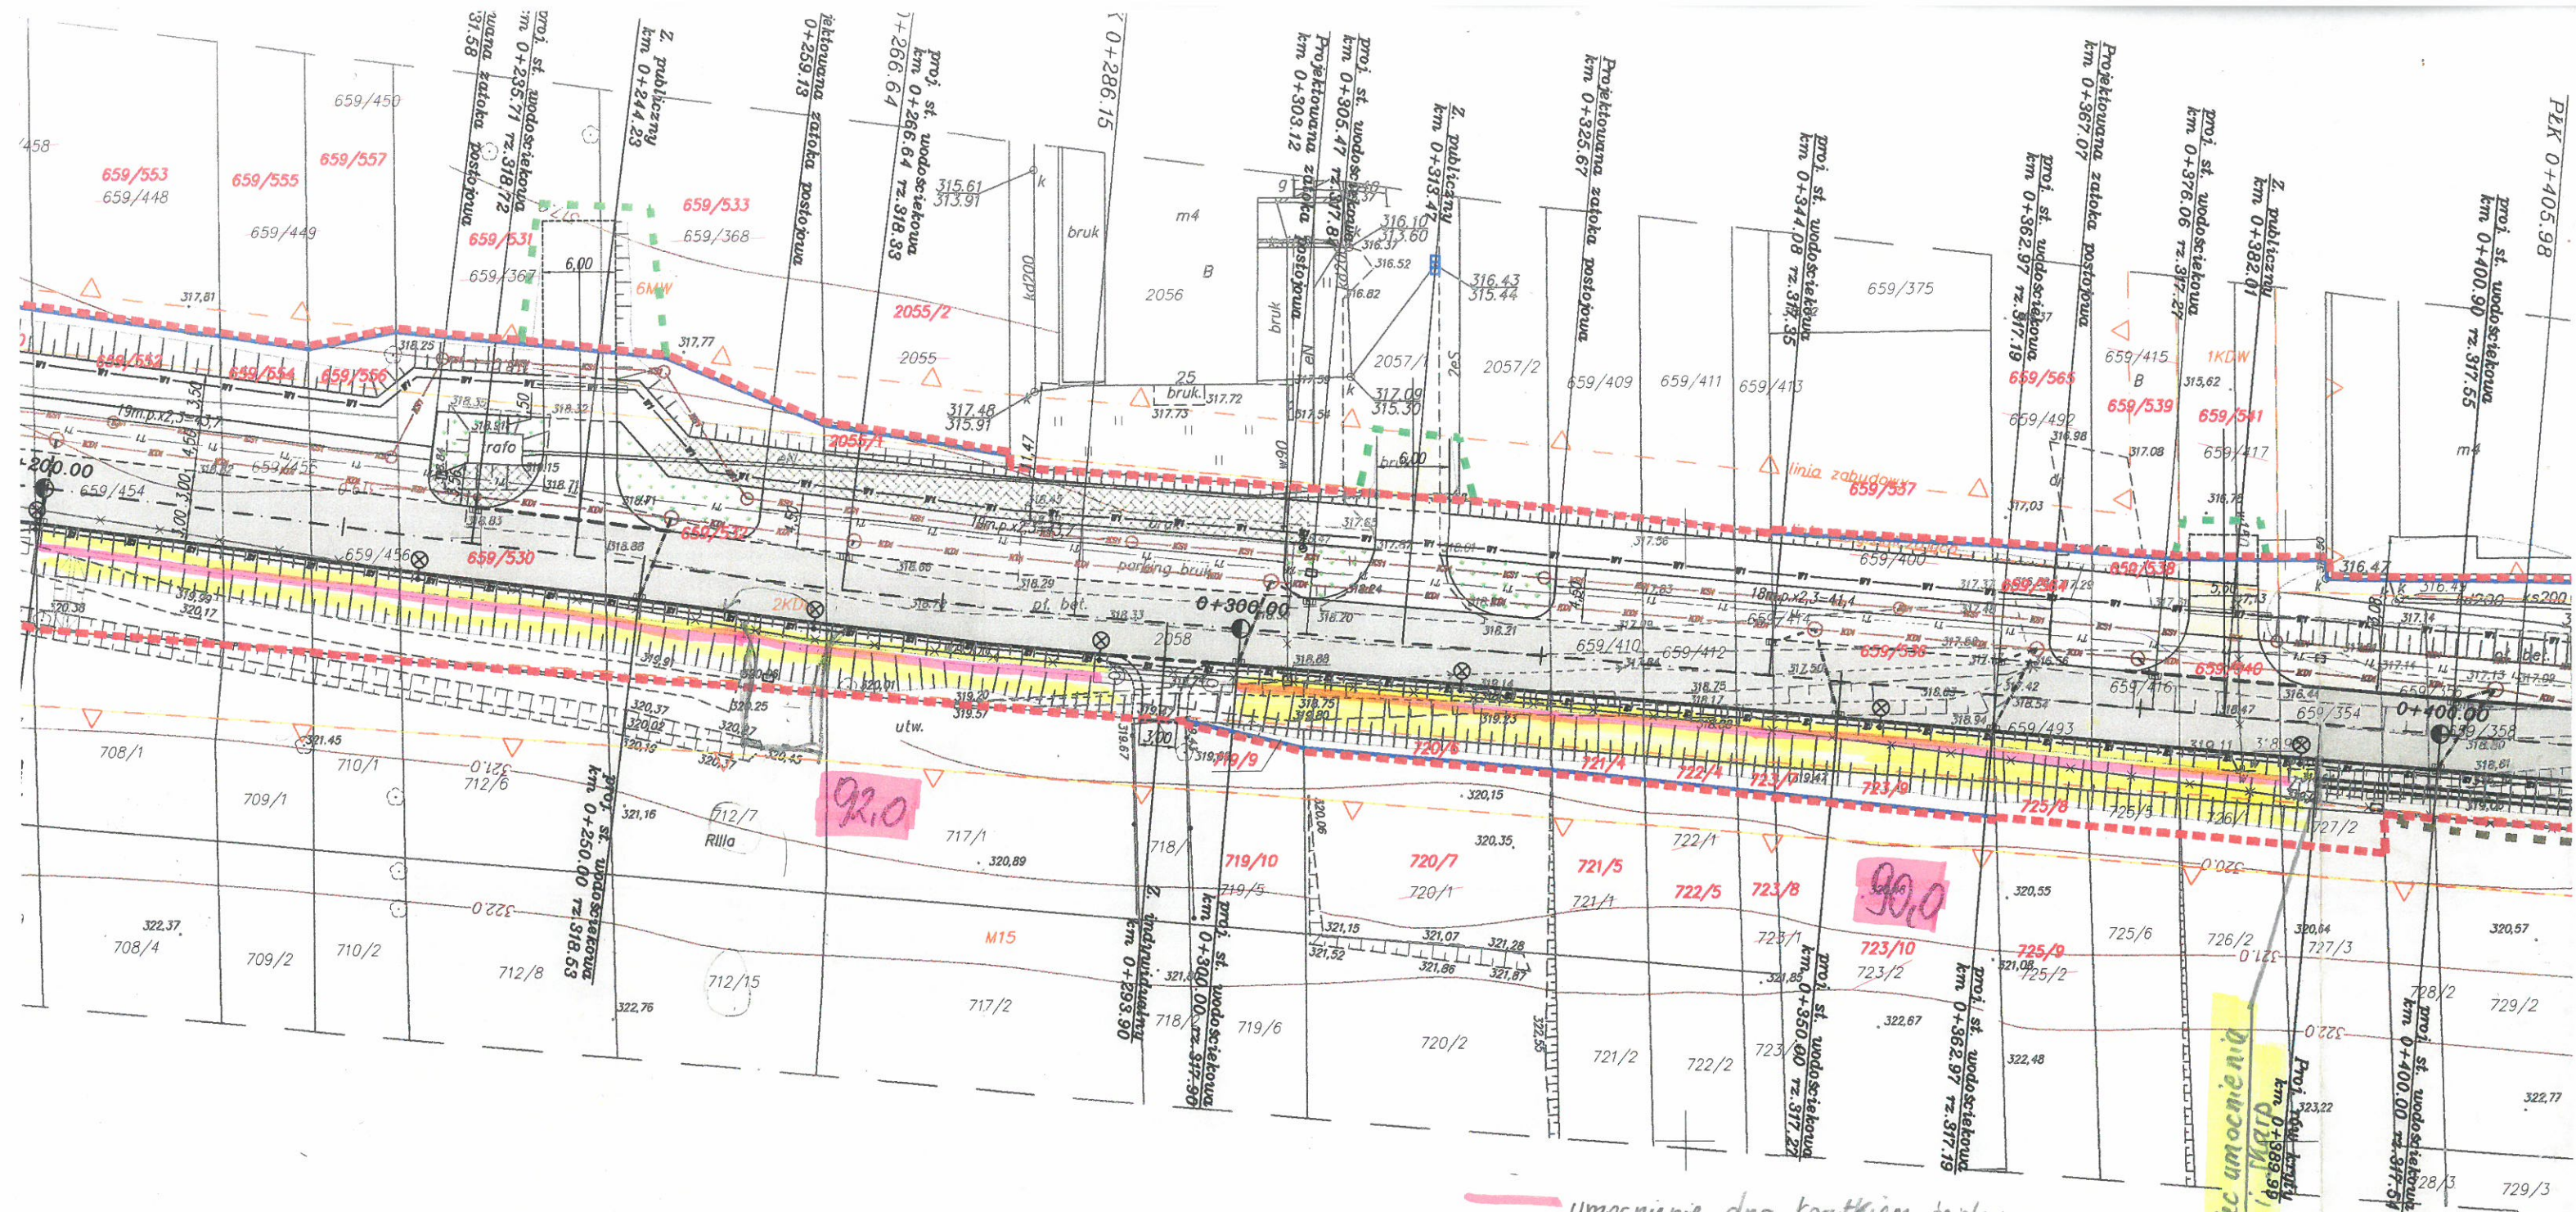

LEGENDA - sieci projektowane

- — — — — PROJEKTOWANY KANAŁ TECHNOLOGICZNY
- PROJEKTOWANA STUDNIA KT
- — — — — PROJEKTOWANA LINIA KABLOWA nN TAURON
- ⊗ PROJ. OPRAWA OŚWIETLENIOWA
- — — — — PROJEKTOWANA SIEĆ WODOCIĄGOWA
- ⊙ PROJEKTOWANY HYDRANT
- — — — — PROJEKTOWANA KANALIZACJA DESZCZOWA
- — — — — PROJEKTOWANY PRZYKANALIK DESZCZOWY
- — — — — PROJEKTOWANA STUDNIA KANALIZACYJNA
- — — — — PROJEKTOWANY WPUST
- — — — — PROJEKTOWANA KANALIZACJA SANITARNA
- — — — — PROJEKTOWANA STUDNIA KANALIZACYJNA
- — — — — PROJEKTOWANA RURA OCHRONNA

× × — ELEMENTY PRZEZNACZONE DO LIKWIDACJI (sieci infrastruktury technicznej)

umocnienie dna korytka ściekowym
o wym. 60x50x15cm

umocnienie skarp rowu płytami azburowymi 60x40x20cm
na wys. (60+180 cm): 92 mb
na wys. (60+240 cm): 90 mb

Koniec umocnienia
dna korytka ściekowego

WZYSZKI O ZEZWOLENIU
OWEJ

WSTYCZNI

EJE POTRZEBA USTALENIA
WY INNYCH DRÓG PUBLICZNYCH
EJE POTRZEBA USTALENIA
WY SIECI UZBROJENIA TERENU

EJE POTRZEBA USTALENIA
WY ZJAZDÓW

WYJAZDÓW