




## Poziom piwnic

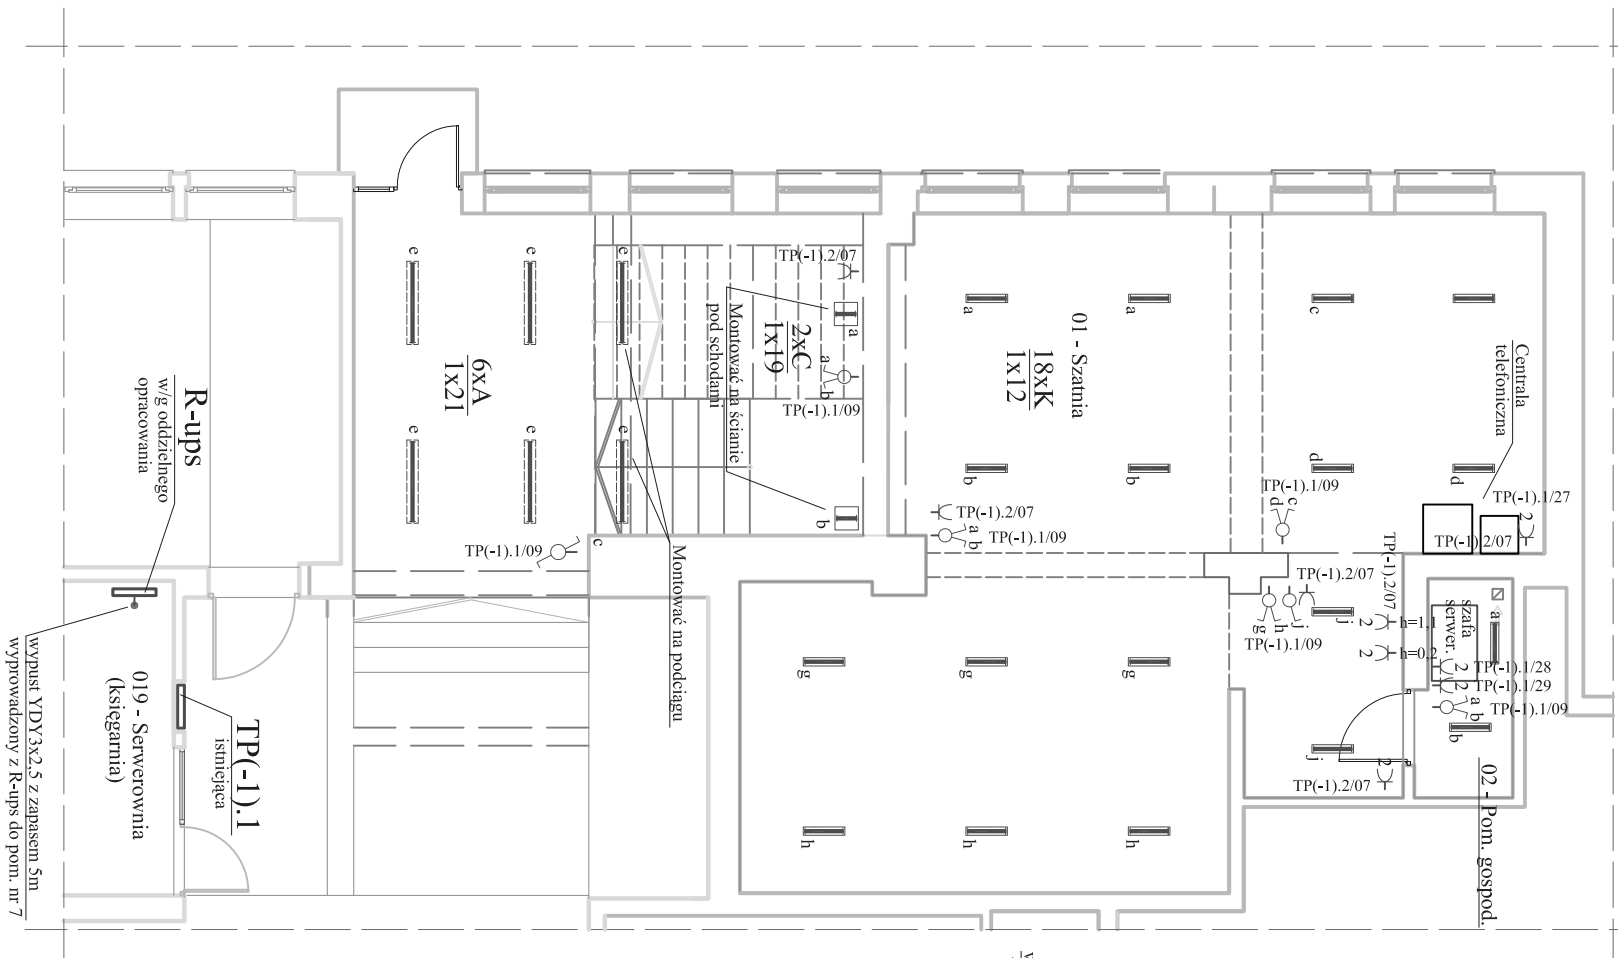

## Poziom parteru

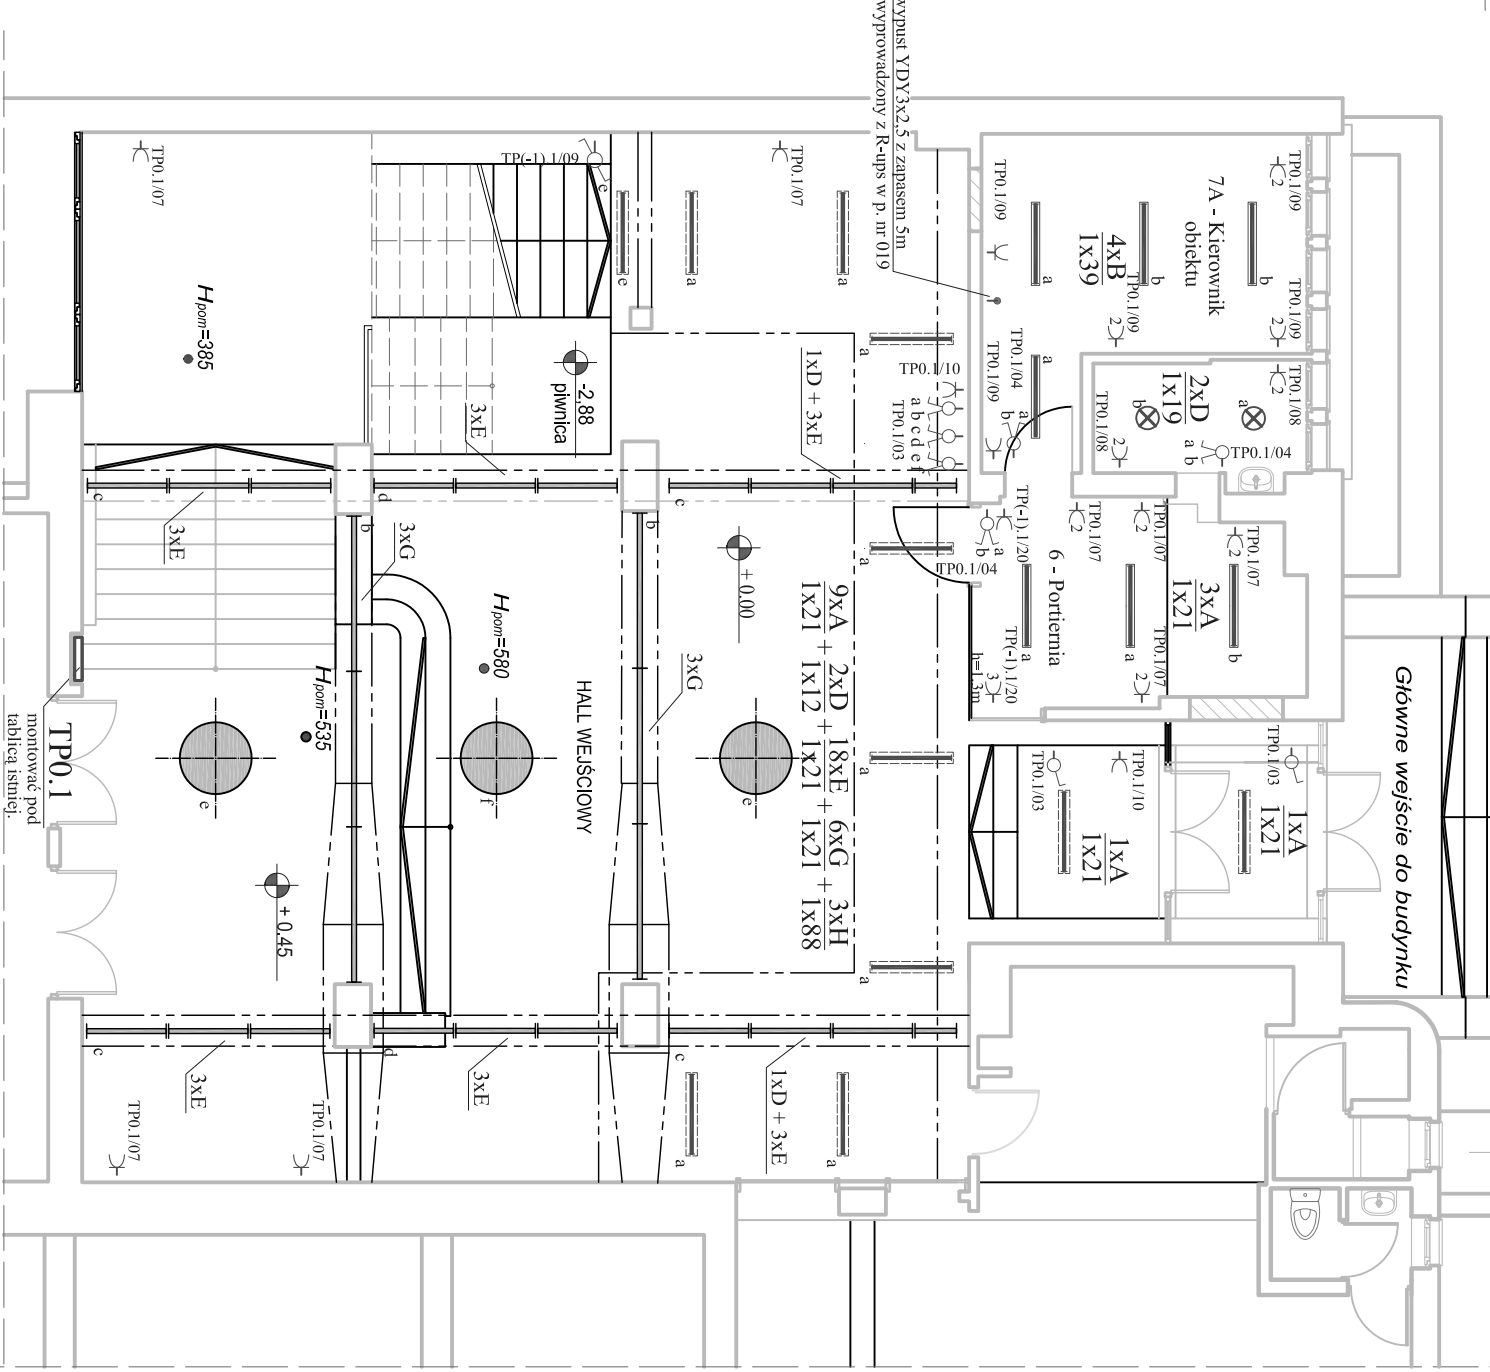

## Poziom I pięt

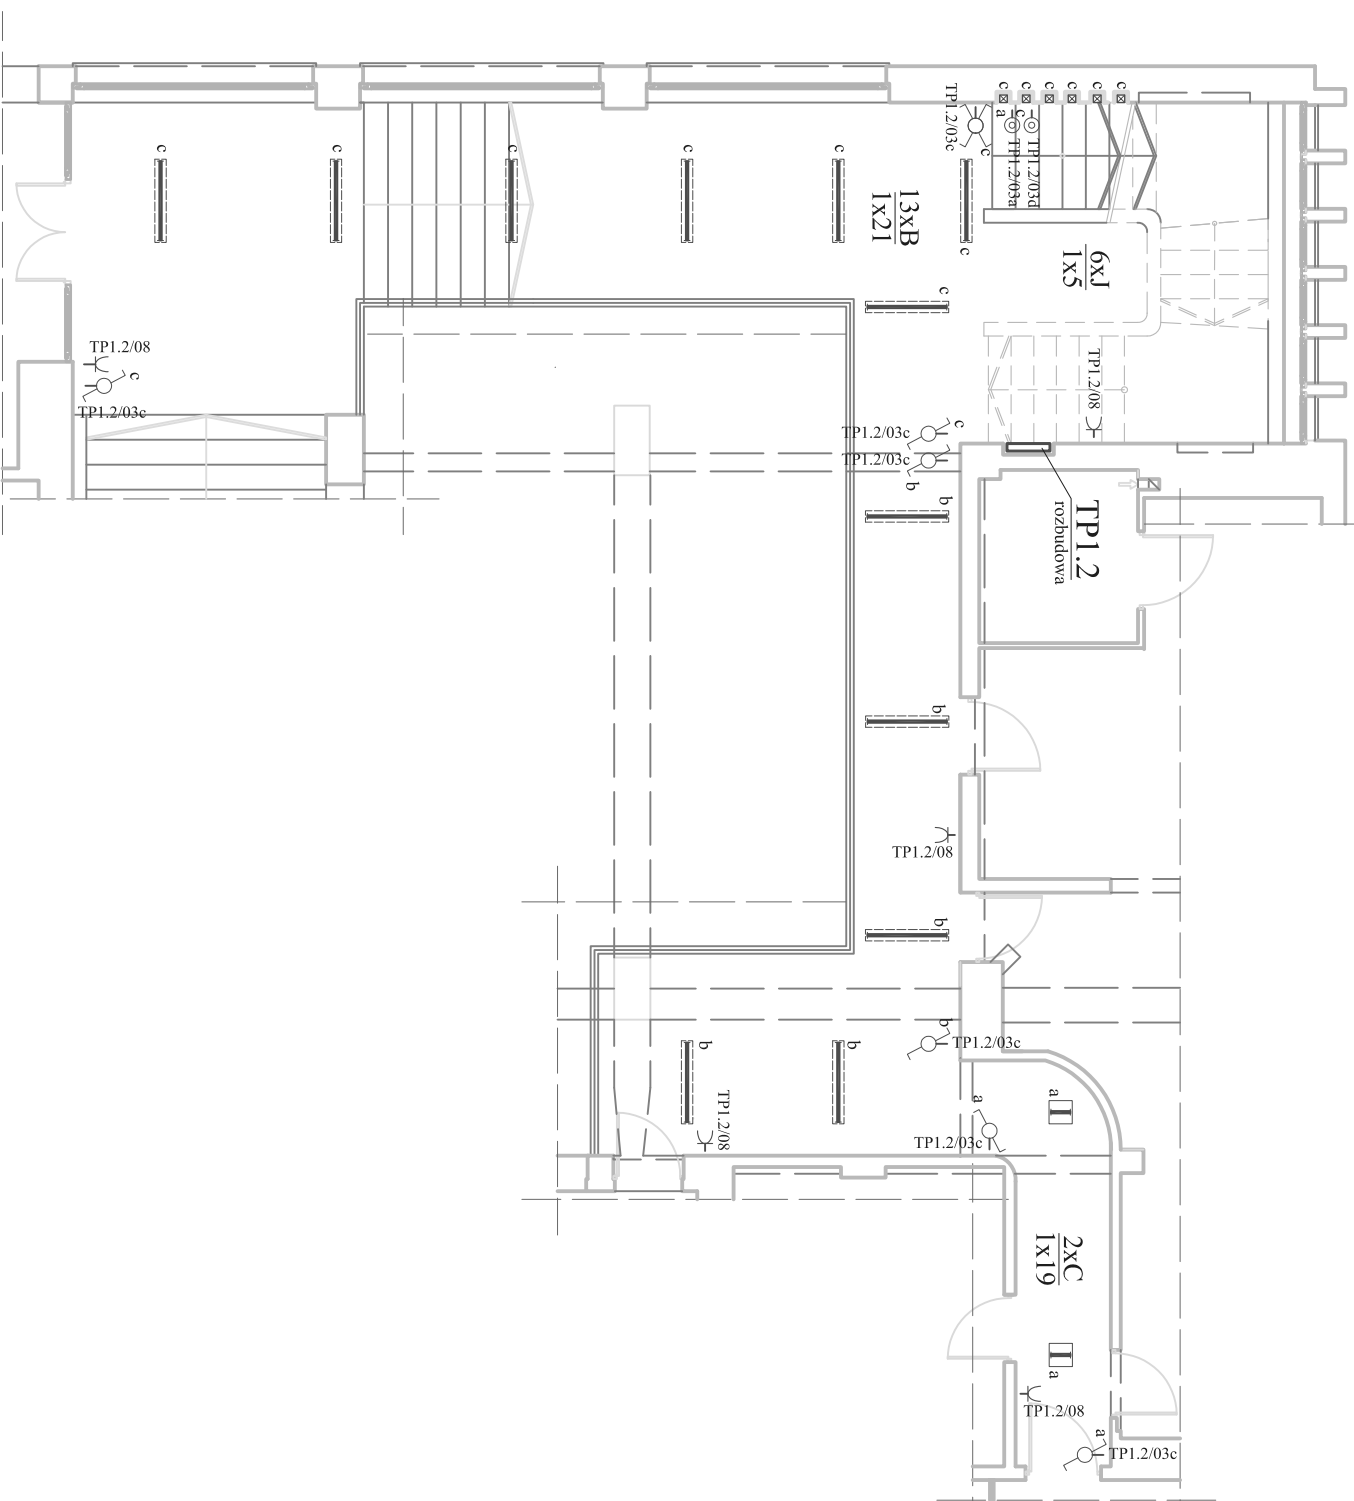

# PROJEKT BUDOWLANY

[illegible]