

TAURON Dystrybucja S.A.
Oddział w Krakowie
ul. Dajwór 27, 31-060 Kraków
Infolinia: +48 32 606 0 616
info@tauron-dystrybucja.pl

1038436324



Kraków, dnia 08-10-2019r.
TD/OKR/OMD/2019-10-08/0000012
Barkod: 1038334819

Pracownia Projektowa „LiS” S.C
os. 2 Pułku Lotniczego 19/23
31-868 Kraków

Dotyczy: Wniosku o naniesienie uzbrojenia terenu / uzgodnienie branżowe
Inwestycja: Budowa oświetlenia ulicznego drogi powiatowej, wymiana istniejących słupów w m. Głogoczów.

W odpowiedzi na Państwa wniosek w sprawie uzgodnienia branżowego i wydania warunków usunięcia kolizji sieci elektroenergetycznej, informujemy, że na wskazanym terenie nie posiadamy urządzeń elektroenergetycznych WN.

Na załączonych planach naniesiono orientacyjne przebiegi linii napowietrznej SN oraz napowietrznych i kablowej nN, wraz z klauzulami informacyjnymi umieszczonymi na odwrocie map, do których należy się bezwzględnie stosować.

Na terenie planowanej inwestycji, występują linie elektroenergetyczne, które należy przebudować.

Typy i relacje linii nN, które należy przebudować:

- linia napowietrzna nN 0,4 kV, typ AL 4x25mm² ze stacji 3445 obw. 1,
- linia napowietrzna nN 0,4 kV, typ AL 4x35mm² ze stacji 3445 obw. 1,
- linia napowietrzna nN 0,4 kV, typ AsXSn 4x70mm² + 1x25 mm² oś. własne ze stacji 3445 obw. 1,
- linia napowietrzna nN 0,4 kV, typ AsXSn 4x70mm² ze stacji 3445 obw. 2,
- linia napowietrzna nN 0,4 kV, typ AL 4x25mm² ze stacji 3445 obw. 2,
- linia napowietrzna nN 0,4 kV, typ AsXSn 4x25mm² ze stacji 3446 obw. 2.

W związku z występującą kolizją z urządzeniami energetycznymi będącymi własnością TAURON Dystrybucja S.A., wniosek został przekazany do **Wydziału Eksploatacji tel. 124145462**, w celu wydania warunków technicznych usunięcia kolizji sieci elektroenergetycznej.

Warunkiem rozpoczęcia robót jest podpisanie Umowy / Porozumienia z TAURON Dystrybucja S.A.

W przypadku prac w pobliżu urządzeń TAURON Dystrybucja S.A., należy wystąpić o nadzór nad prowadzonymi robotami do Spółki TAURON Dystrybucja S.A. w Krakowie, ul. Niwy 12 w zakresie linii nN i SN.

Ponadto informujemy, że na danym terenie mogą znajdować się urządzenia elektroenergetyczne i teletechniczne niebędące własnością TAURON Dystrybucja S.A. Oddział w Krakowie.


Ważność uzgodnienia ustala się na okres dwóch lat, licząc od daty niniejszego pisma.

Z poważaniem

TAURON Dystrybucja S.A.
Oddział w Krakowie
Specjalista ds. uzgodnień branżowych
Wydział Dokumentacji

Pikul
Piotr Pikul

Załącznik:
Mapa 1 szt.
A/a.

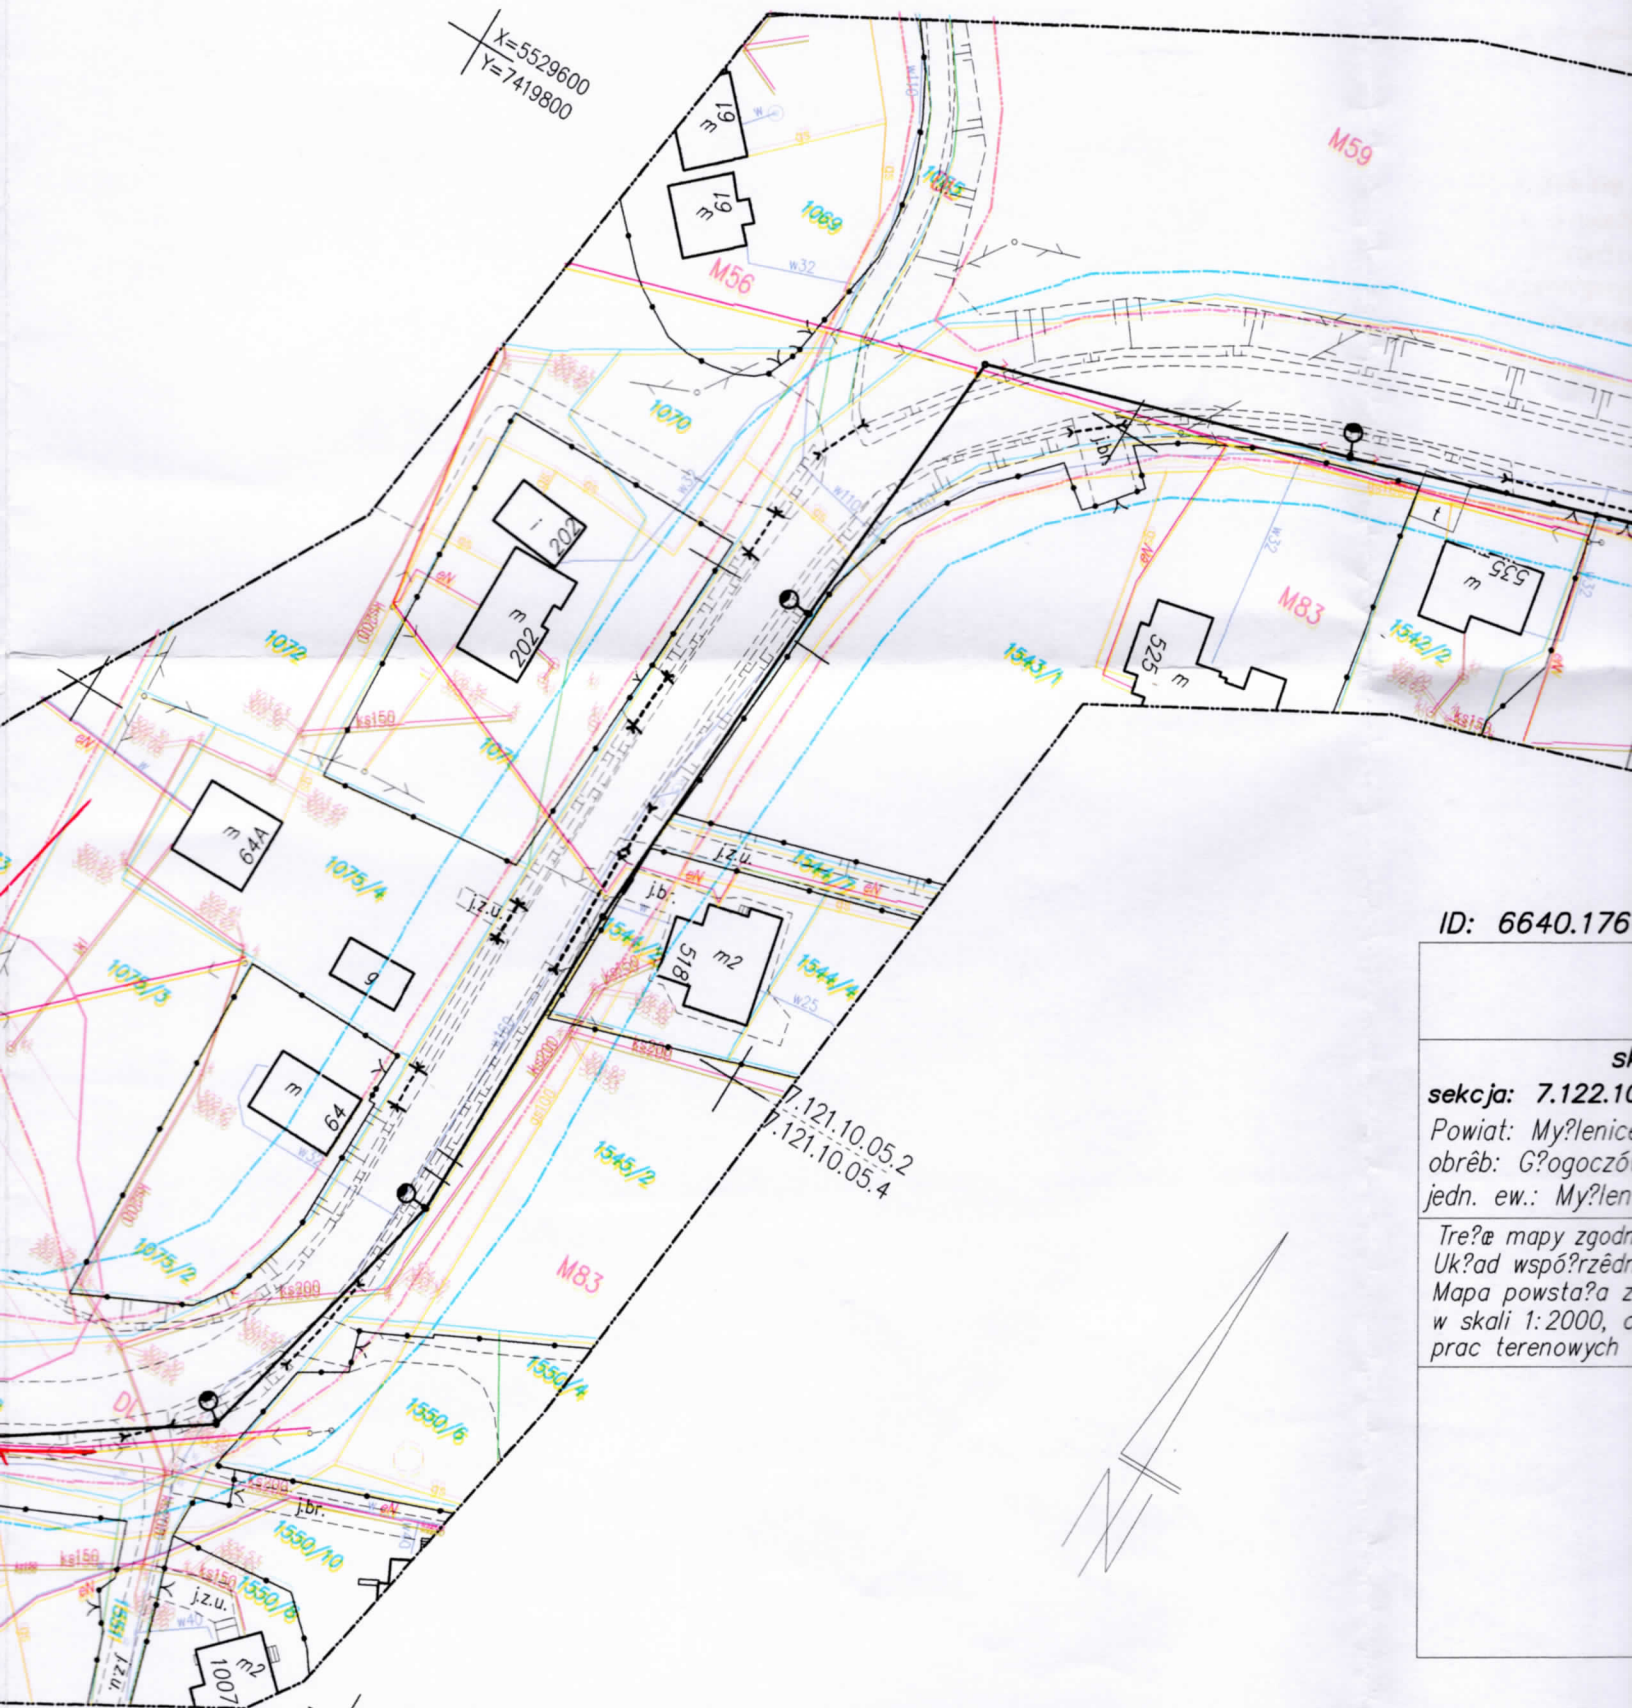


ID: 6640.176


sekcja: 7.122.10
Powiat: Myślenice
obręb: Górogoczów
jedn. ew.: Myślenice

Treść mapy zgodna z
Układem współrzędnych
Mapa powstała z
w skali 1:2000, z
prac terenowych

ниаму ступе
крайнего

5 OBW. 1
T345 OBW. 2

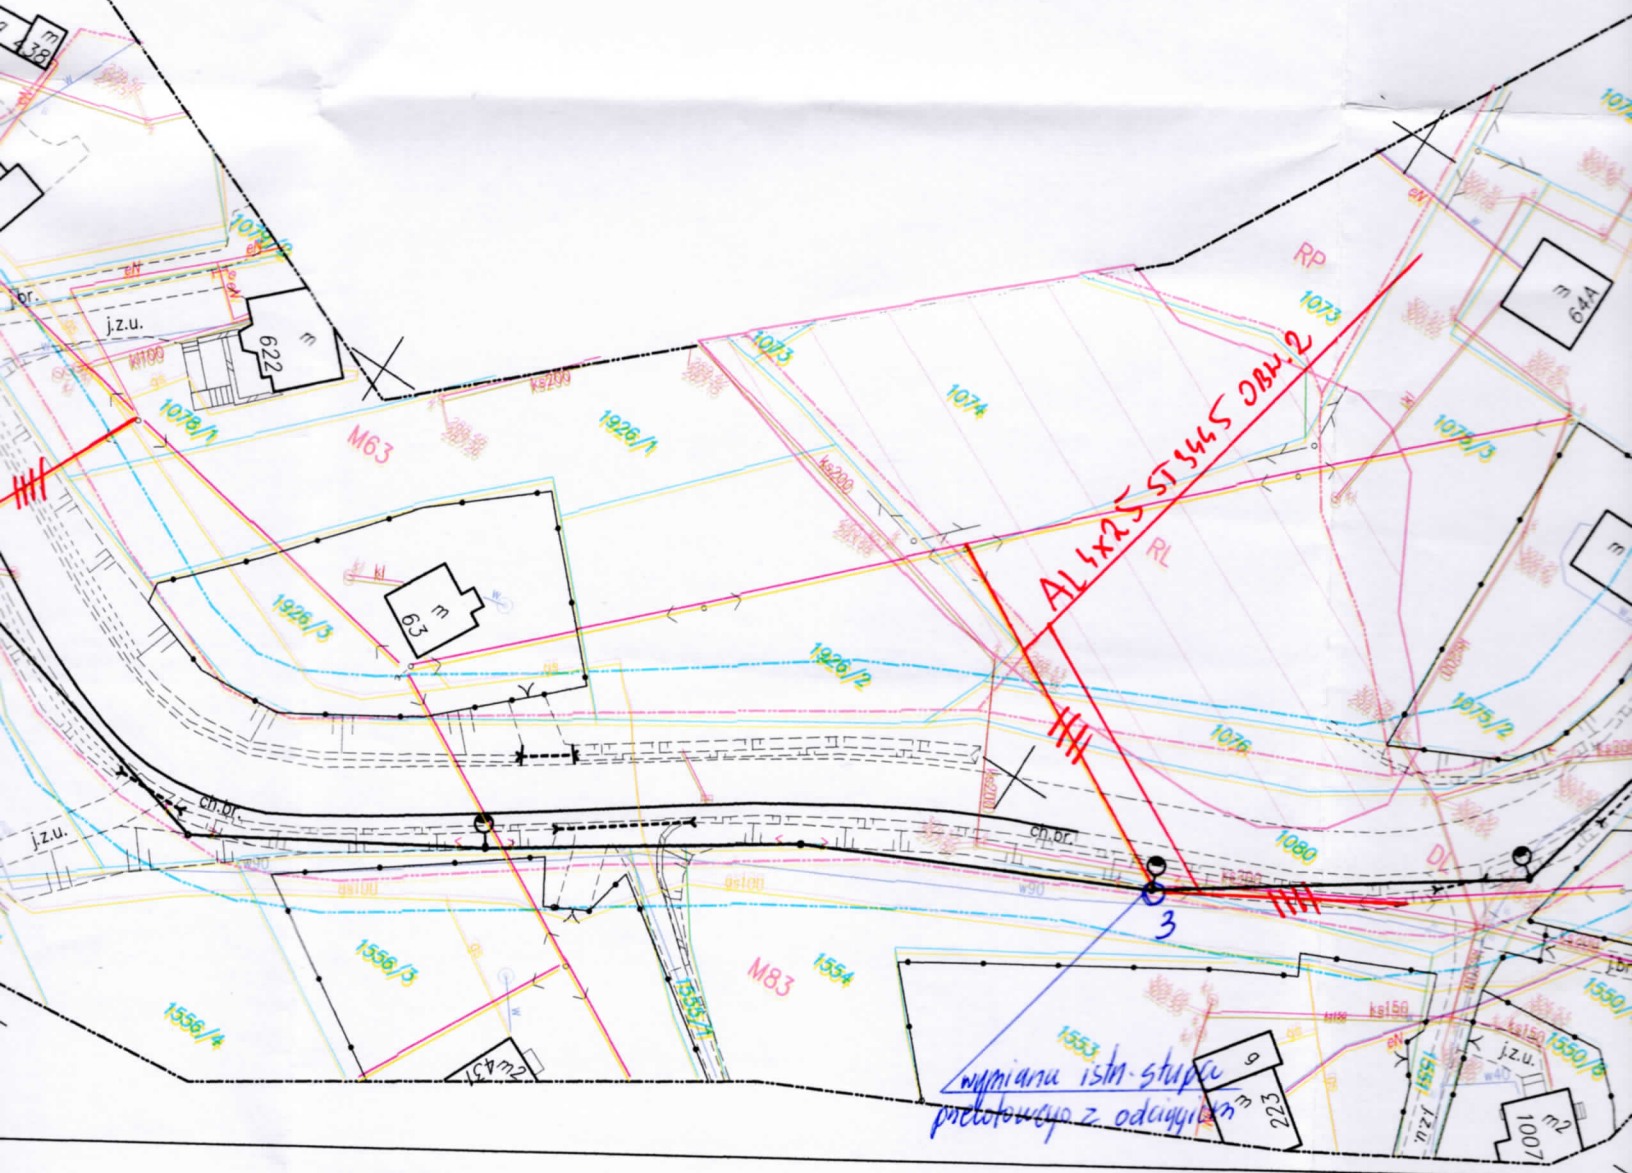

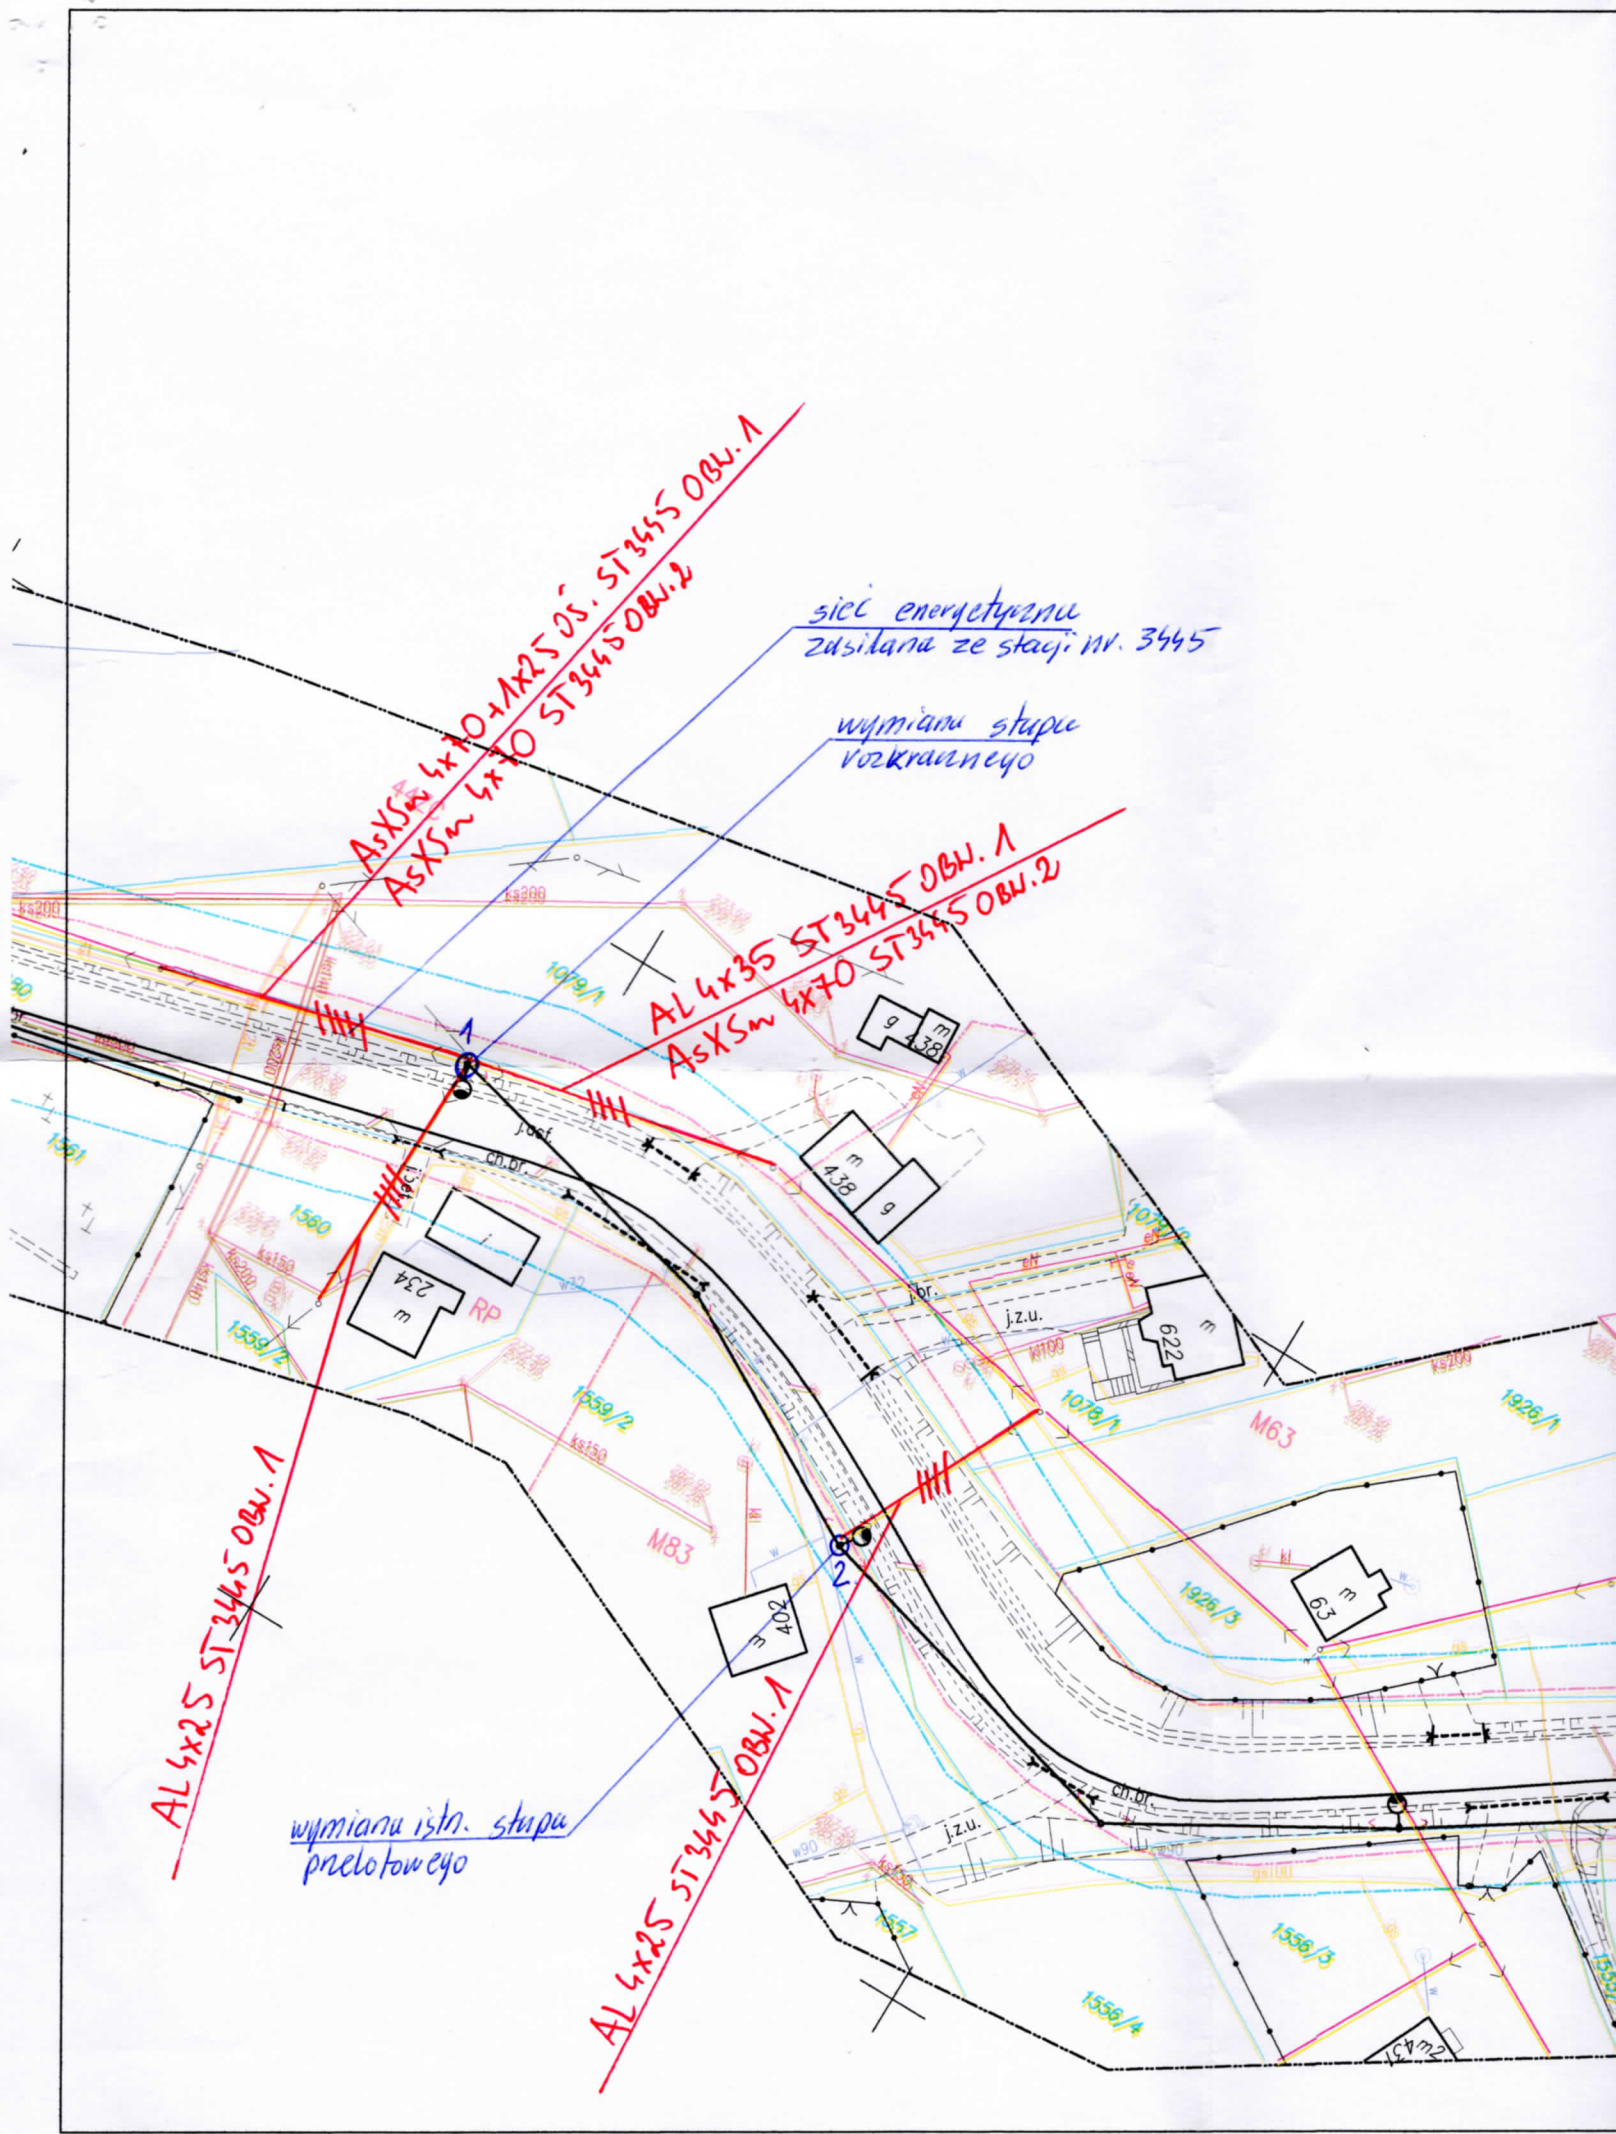

AsXSm 4x70-1x25 os. ST3445 OBW.1
AsXSm 4x70 ST3445 OBW.2

sieć energetyczną
zasilana ze stacji nr. 3445

wymiana słupa
rozkranowego

AL 4x35 ST3445 OBW.1
AsXSm 4x70 ST3445 OBW.2

AL 4x25 ST3445 OBW.1

wymiana istn. słupa
przełotowego

AL 4x25 ST3445 OBW.1