


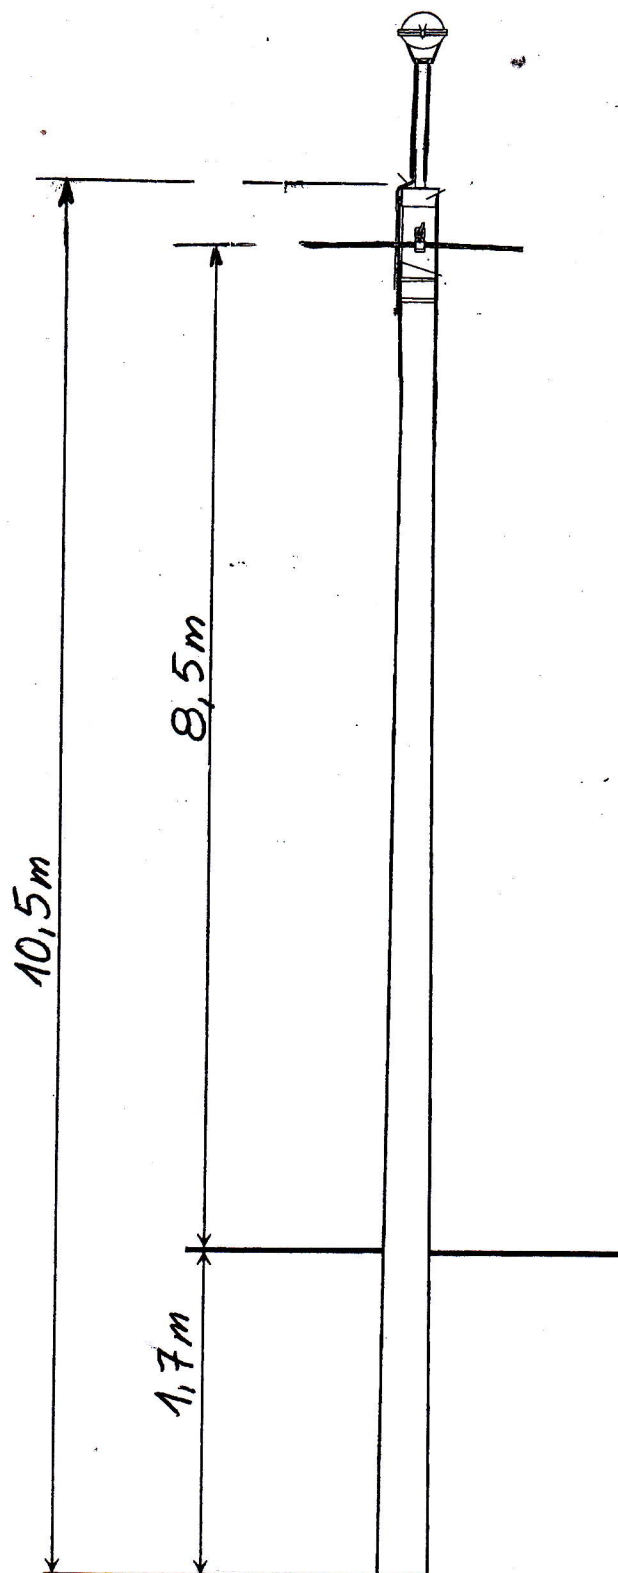

pracownia projektowa "LIS" s.c. Kraków os. 2 Pułku Lotniczego 19/23

Nazwa inwestycji:	Budowa sieci elektroenergetycznej napowietrznej niskiego napięcia 0,4kV oświetlenia ulicznego drogi powiatowej w Głogoczowie od szkoły w kierunku Włosani
Adres inwestycji:	Głogoczów, gmina Myslenice, jedn. ewidencyjna Myslenice 120903_5, obr. ewidencyjny Głogoczów 0005, dz. nr. 1080
Inwestor:	Gmina Myslenice, 32-400 Myslenice, Rynek 8/9

projekt wykonawczy	Karta katalogowa słupa oświetleniowego.	skala /
--------------------	---	---------

projektant:	mgr inż. Stanisław Jania	UAN-Upr. 188/89
		UAN-Upr. 380/89
	inż. Leszek Czaja	UAN-Nr 180/89
		UAN-Nr 381/89

R Y S.
E10
DATA
11.2019r