


OZNACZENIA:

- 

istn. oprawa oświetleniowa
proj. oprawa oświetleniowa
- 50,0 m-

odległość pomiędzy kolejnymi słupami.
- (54,0 m)

długość przewodu AsXSn 2x25mm2 pomiędzy kolejnymi słupami.

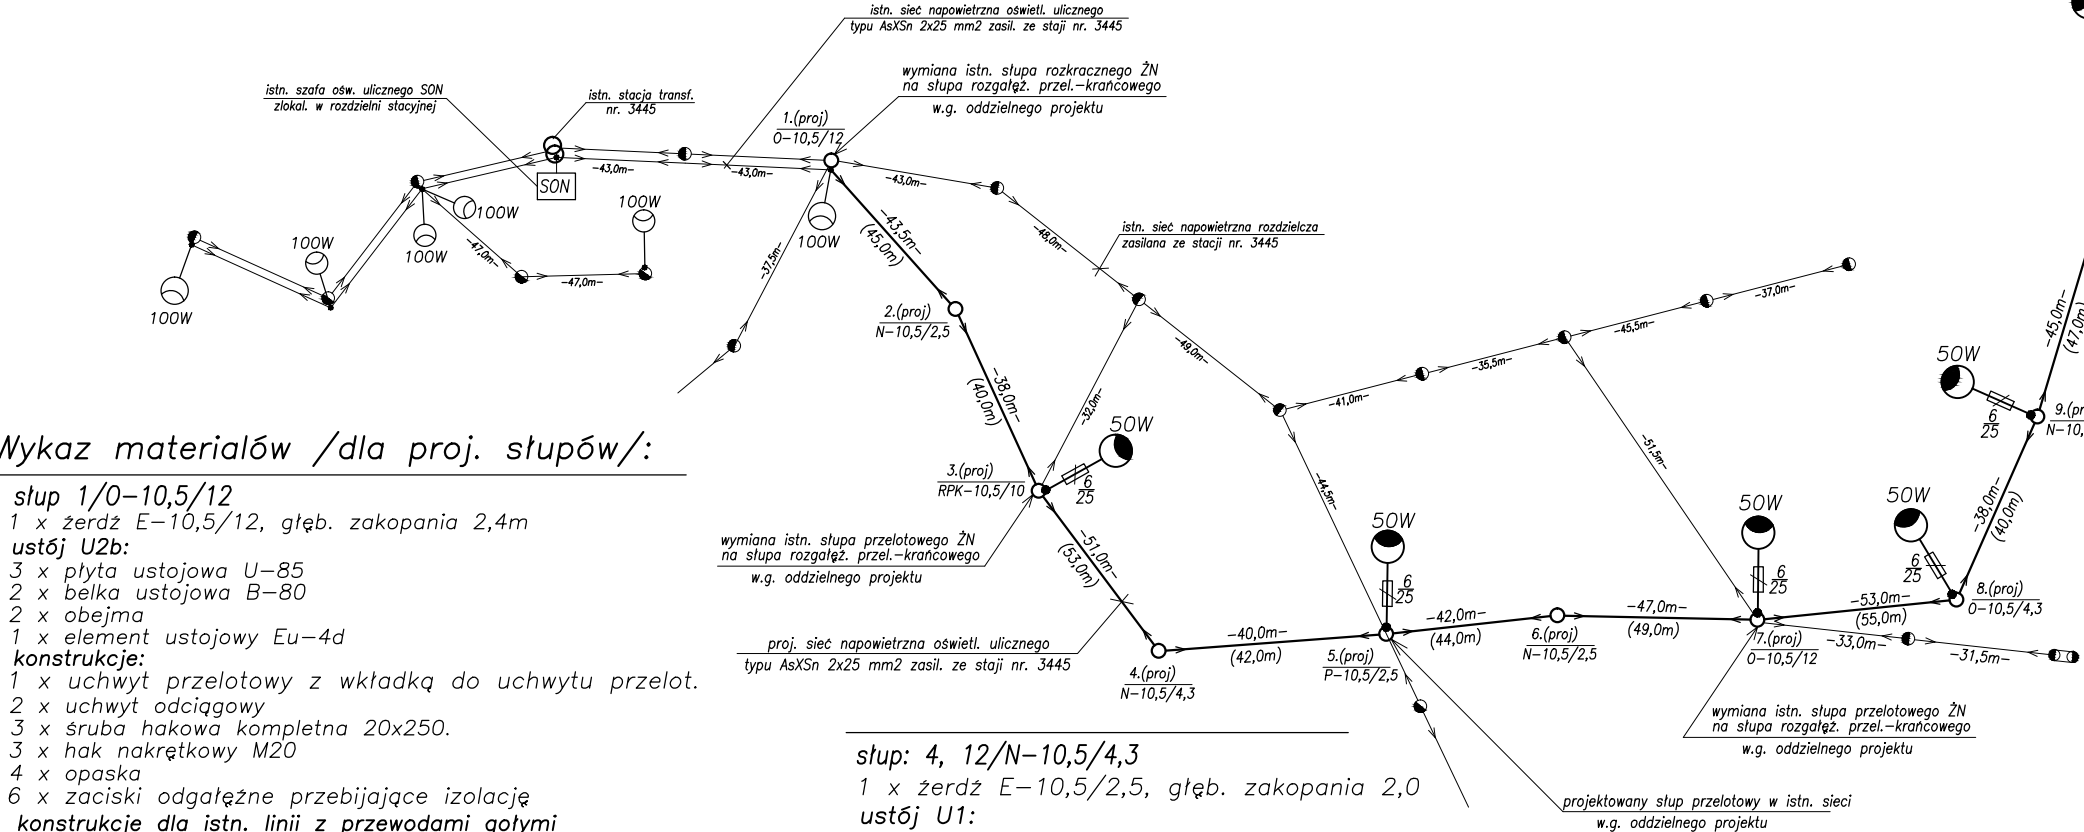

Wykaz materiałów /dla proj. słupów/:

słup 1/0-10,5/12
1 x żerdź E-10,5/12, głęb. zakopania 2,4m
ustój U2b:
3 x płyta ustojowa U-85
2 x belka ustojowa B-80
2 x obejm
1 x element ustojowy Eu-4d
konstrukcje:
1 x uchwyt przelotowy z wkładką do uchwytu przelot.
2 x uchwyt odciągowy
3 x śruba hakowa kompletna 20x250.
3 x hak nakrętkowy M20
4 x opaska
6 x zaciski odgałęźne przebijające izolację
konstrukcje dla istn. linii z przewodami gołymi
8 x zaciski odgałęźne uniwersalne
2 x poprzecznik krańcowy PK4 /dla istn. linii/
8 x izolator szpulowy S80/2

słup: 2, 6, 9, /N-10,5/2,5
1 x żerdź E-10,5/2,5, głęb. zakopania 2,0
ustój U1:
1 x płyta ustojowa U-85
1 x płyta stopowa /trylinka/
1 x obejm Ou-1
konstrukcje:
1 x uchwyt narożny z wkładką do uchwytu narożnego
1 x śruba dwustronna kompletna 20x260.
1 x hak dystansowy mocowany śrubą M20
1 x klamerka

słup: 3/RNK-10,5/10
1 x żerdź E-10,5/6, głęb. zakopania 2,3
ustój U2:
2 x płyta ustojowa U-85
1 x płyta stopowa /trylinka/
2 x obejm
konstrukcje:
1 x uchwyt narożny z wkładką do uchwytu narożnego.
1 x śruba dwustronna kompletna M 20x260
1 x hak dystansowy podwójny mocowany śrubą M 20.
konstrukcje dla istn. linii z przewodami gołymi
4 x zaciski odgałęźne uniwersalne
1 x poprzecznik krańcowy PK4 /dla istn. linii/
4 x izolator szpulowy S80/2
1 x zestaw dla przyłącza napowietrznego

słup: 4, 12/N-10,5/4,3
1 x żerdź E-10,5/2,5, głęb. zakopania 2,0
ustój U1:
1 x płyta ustojowa U-85
1 x płyta stopowa /trylinka/
1 x obejm Ou-1
konstrukcje:
1 x uchwyt narożny z wkładką do uchwytu narożnego
1 x śruba dwustronna kompletna 20x260.
1 x hak dystansowy mocowany śrubą M20
1 x klamerka

słup: 5/P-10,5/2,5
1 x żerdź E-10,5/2,5, głęb. zakopania 1,7
ustój U1:
2 x płyta ustojowa U-85
1 x płyta stopowa /trylinka/
2 x obejm Ou-1
konstrukcje:
1 x uchwyt przelotowy z wkładką do uchwytu narożnego
1 x śruba hakowa kompletna 20x260.
konstrukcje dla istn. linii z przewodami gołymi
1 x poprzecznik przelotowy PP4 /dla istn. linii/
4 x izolator szpulowy S80/2

słup 7/0-10,5/12
1 x żerdź E-10,5/12, głęb. zakopania 2,4m
ustój U2b:
3 x płyta ustojowa U-85
2 x belka ustojowa B-80
2 x obejm
1 x element ustojowy Eu-4d
konstrukcje:
1 x uchwyt przelotowy z wkładką do uchwytu narożnego
1 x śruba hakowa kompletna 20x260.
konstrukcje dla istn. linii z przewodami gołymi
8 x zaciski odgałęźne uniwersalne
2 x poprzecznik krańcowy PK4 /dla istn. linii/
8 x izolator szpulowy S80/2
1 x zestaw dla przyłącza napowietrznego

słup 8/0-10,5/4,3
1 x żerdź E-10,5/4,3, głęb. zakopania 2,4m
ustój U2:
2 x płyta ustojowa U-85
1 x płyta stopowa /trylinka/
2 x obejm
konstrukcje:
2 x uchwyt odciągowy
1 x śruba hakowa kompletna 20x250.
1 x hak nakrętkowy M20
4 x opaska

słup: 10, 11, 13, 14/P-10,5/2,5
1 x żerdź E-10,5/2,5, głęb. zakopania 1,7
ustój U1:
1 x płyta ustojowa U-85
1 x płyta stopowa /trylinka/
1 x obejm Ou-1
konstrukcje:
1 x uchwyt przelotowy z wkładką do uchwytu przelot.
1 x śruba hakowa kompletna 20x260.

słup: 15/K-10,5/4,3
1 x żerdź E-10,5/4,3, głęb. zakopania 2,0
ustój U2:
2 x płyta ustojowa U-85
1 x płyta stopowa /trylinka/
2 x obejm
konstrukcje:
1 x uchwyt odciągowy
1 x śruba hakowa kompletna 20x250.
1 x uchwyt do mocowania przewodów
1 x klamerka
2 x osłonka końców przewodu
1 x odgromnik typu BOPi 0,5/5

Zestaw dla przyłącza napowietrznego:
1 x hak mocowany taśmą.
1 x taśma stalowa nierdzewna 20x0,4, dt.=1,7m
2 x klamerka
1 x uchwyt odciągowy
4 x osłonka końców przewodu
4 x zaciski odgałęźne przebijające izolację
1 x opaska

pracownia projektowa "LiS" s.c. Kraków os. 2 Pułku Lotniczego 19/23

Nozwa inwestycji:	Budowa sieci elektroenergetycznej napowietrznej niskiego napięcia 0,4kV oświetlenia ulicznego drogi powiatowej w Głogoczowie od szkoły w kierunku Włosani	
Adres inwestycji:	Głogoczów, gmina Myslenice, jedn. ewidencyjna Myslenice 120903_5, obr. ewidencyjny Głogoczów 0005, dz. nr. 1080	
Inwestor:	Gmina Myslenice, 32-400 Myslenice, Rynek 8/9	

projekt budowlany.	Schemat ideowy oświetlenia. zasilanego ze stacji nr. 3445.		skala /
projektant:	mgr inż. Stanisław Jania UAN-Upr. 188/89 inż. Leszek Czaja UAN-Upr. 380/89 UAN-Nr 180/89 UAN-Nr 381/89		R Y S. E3 DATA 11.2019r