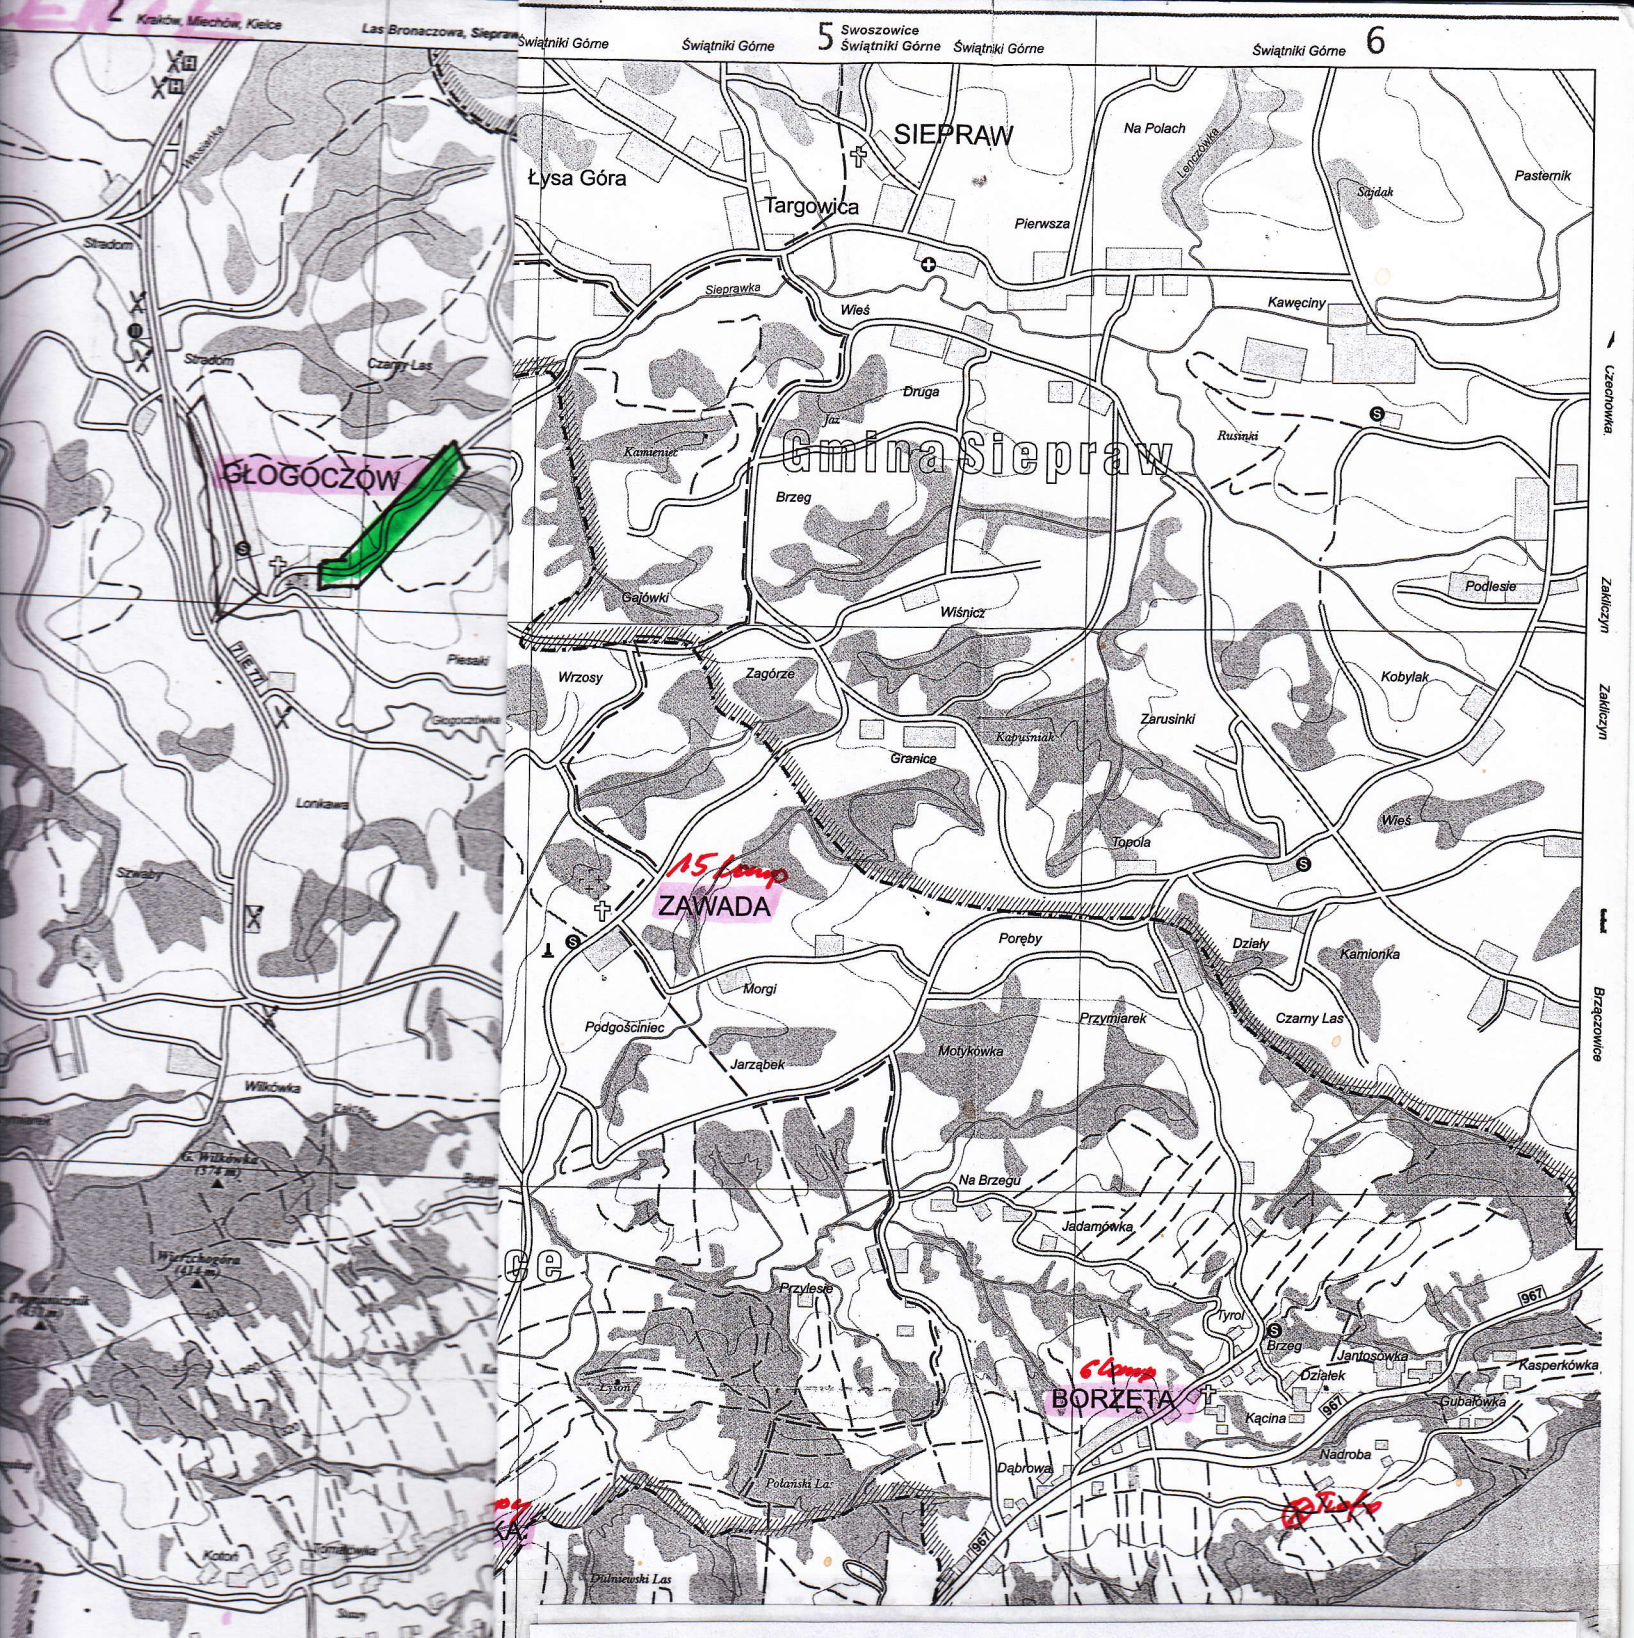

pracownia projektowa "LiS" s.c. Kraków os. 2 Pułku Lotniczego 19/23

Nazwa inwestycji:	Budowa sieci elektroenergetycznej napowietrznej niskiego napięcia 0,4kV oświetlenia ulicznego drogi powiatowej w Głogoczowie od szkoły w kierunku Włosani
Adres inwestycji:	Głogoczów, gmina Myślenice, jedn. ewidencyjna Myślenice 120903_5, obr. ewidencyjny Głogoczów 0005, dz. nr. 1080
Inwestor:	Gmina Myślenice, 32–400 Myślenice, Rynek 8/9

projekt wykonawczy	Orientacja	skala 1:2500

projektant:	mgr inż. Stanisław Jania	UAN–Upr. 188/89 UAN–Upr. 380/89	RYS. E1
	inż. Leszek Czaja	UAN–Nr 180/89 UAN–Nr 381/89	DATA 11.2019r