

Wykaz materiałów /dla proj. słupów/:






- słup 1/0-10,5/12**
1 x żerdź E-10,5/12, głęb. zakopania 2,4m
ustój U2b:
3 x płyta ustojowa U-85
2 x belka ustojowa B-80
2 x obejmka
1 x element ustojowy Eu-4d
konstrukcje:
1 x uchwyt przelotowy z wkładką do uchwytu przelotowego
2 x uchwyt odciągowy
3 x śruba hakowa kompletna 20x250.
3 x hak nakrętkowy M20
4 x opaska
6 x zaciski odgałęźne przebijające izolację
konstrukcje dla istn. linii z przewodami gołymi
8 x zaciski odgałęźne uniwersalne
2 x poprzecznik krańcowy PK4 /dla istn. linii/
8 x izolator szpulowy S80/2

- słup: 3/RNK-10,5/10**
1 x żerdź E-10,5/10, głęb. zakopania 2,3
ustój U2:
2 x płyta ustojowa U-85
1 x płyta stopowa /trylinka/
2 x obejmka
konstrukcje:
1 x uchwyt narożny z wkładką do uchwytu narożnego
1 x śruba dwustronna kompletna M 20x260
1 x hak dystansowy podwójny mocowany śrubą M 20.
konstrukcje dla istn. linii z przewodami gołymi
4 x zaciski odgałęźne uniwersalne
1 x poprzecznik krańcowy PK4 /dla istn. linii/
4 x izolator szpulowy S80/2
1 x zestaw dla przyłącza napowietrznego

- słup: 5/P-10,5/2,5**
1 x żerdź E-10,5/2,5, głęb. zakopania 1,7
ustój U1:
2 x płyta ustojowa U-85
1 x płyta stopowa /trylinka/
2 x obejmka Ou-1
konstrukcje:
1 x uchwyt przelotowy z wkładką do uchwytu przelot.
1 x śruba hakowa kompletna 20x260.
konstrukcje dla istn. linii z przewodami gołymi
1 x poprzecznik przelotowy PP4 /dla istn. linii/
4 x izolator szpulowy S80/2

- słup 7/0-10,5/12**
1 x żerdź E-10,5/12, głęb. zakopania 2,4m
ustój U2b:
3 x płyta ustojowa U-85
2 x belka ustojowa B-80
2 x obejmka
1 x element ustojowy Eu-4d
konstrukcje:
1 x uchwyt narożny z wkładką do uchwytu narożnego
1 x śruba hakowa kompletna 20x260.
konstrukcje dla istn. linii z przewodami gołymi
8 x zaciski odgałęźne uniwersalne
2 x poprzecznik krańcowy PK4 /dla istn. linii/
8 x izolator szpulowy S80/2
1 x zestaw dla przyłącza napowietrznego

- Zestaw dla przyłącza napowietrznego:**
1 x hak mocowany taśmą.
1 x taśma stalowa nierdzewna 20x0,4, dł.=1,7m
2 x klamerka
1 x uchwyt odciągowy
4 x osłonka końców przewodu
4 x zaciski odgałęźne przebijające izolację
1 x opaska

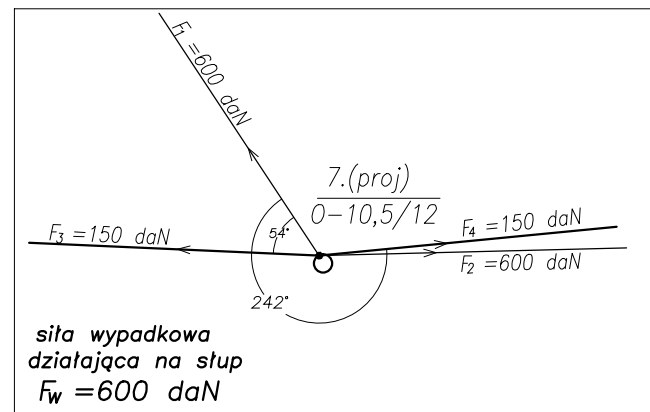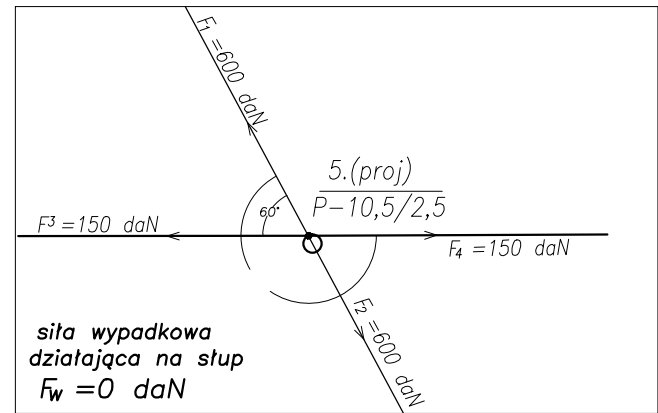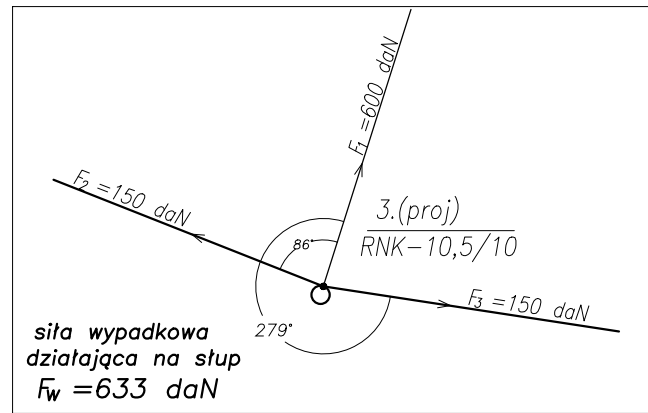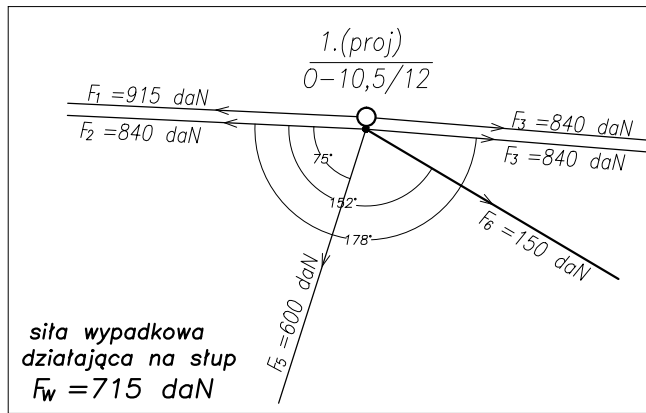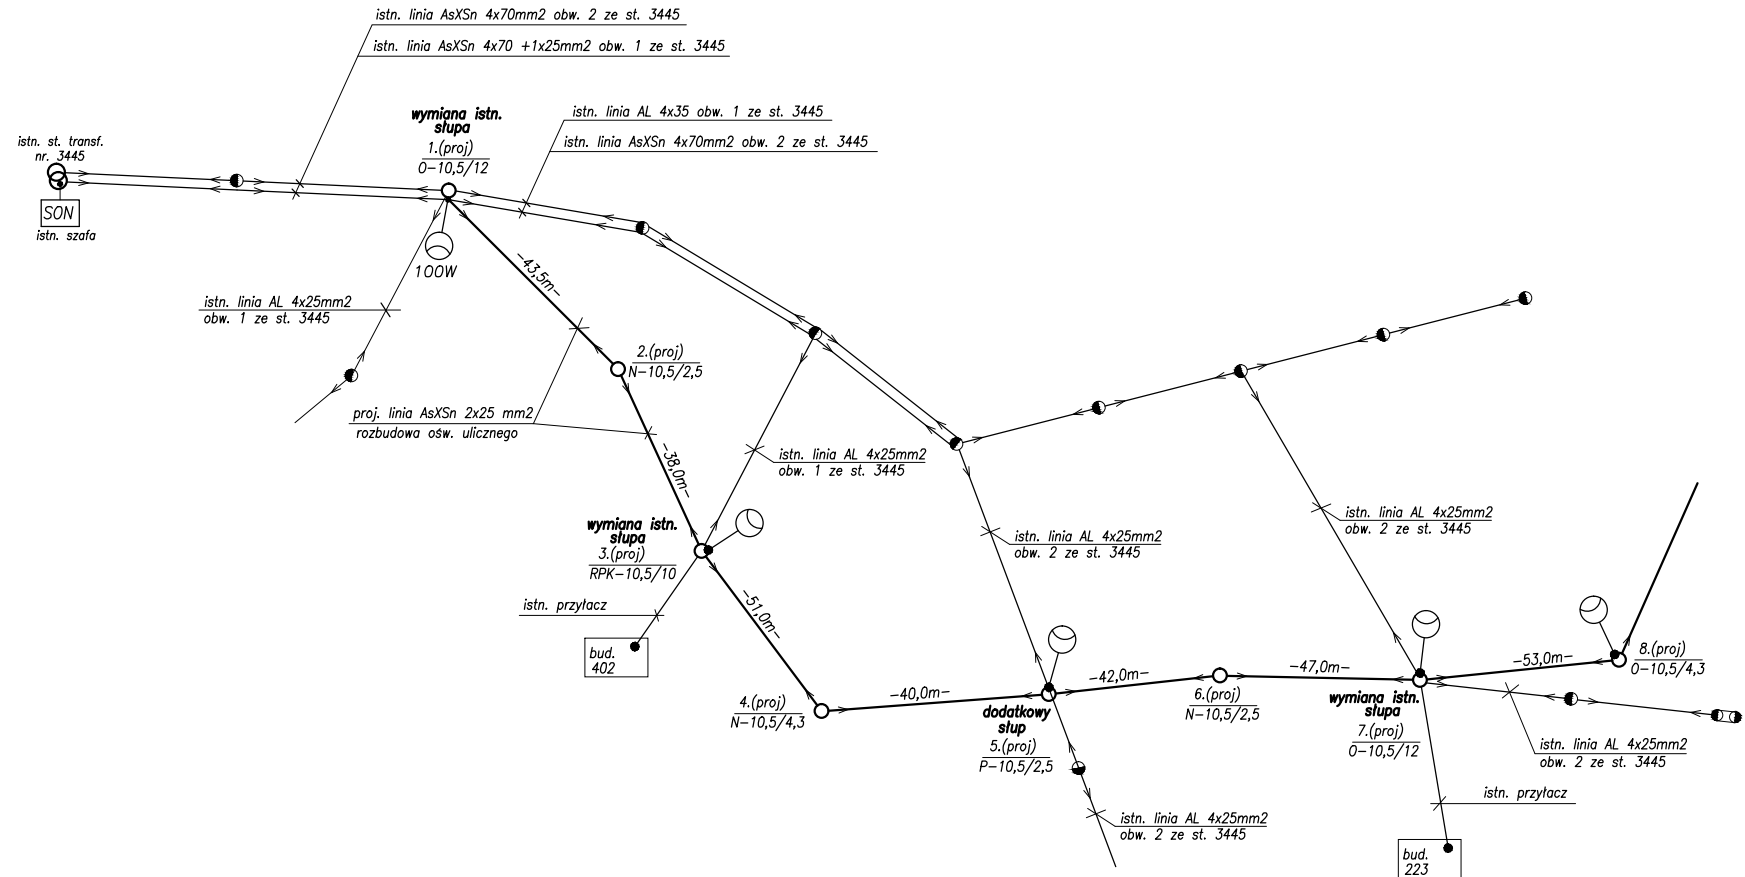

pracownia projektowa "LiS" s.c. Kraków os. 2 Pułku Lotniczego 19/23		
Nazwa inwestycji:	Budowa sieci elektroenergetycznej napowietrznej niskiego napięcia 0,4kV oświetlenia ulicznego drogi powiatowej w Głogoczowie od szkoły w kierunku Włosani	
Adres inwestycji:	Głogoczów, gmina Myślenice, jedn. ewidencyjna Myślenice 120903_5, obr. ewidencyjny Głogoczów 0005, dz. nr. 1079/1, 1080, 1559/2 i 1554,	
Inwestor:	Gmina Myślenice, 32-400 Myślenice, Rynek 8/9	
projekt wykonawczy	Schemat ideowy przebudowy linii napowietrznej nN zasilanej ze stacji nr. 3445	skala /
projektant:	mgr inż. Stanisław Jania UAN-Upr. 188/89 UAN-Upr. 380/89 inż. Leszek Czaja UAN-Nr 180/89 UAN-Nr 381/89	R Y S. E11 DATA 10.2019r