


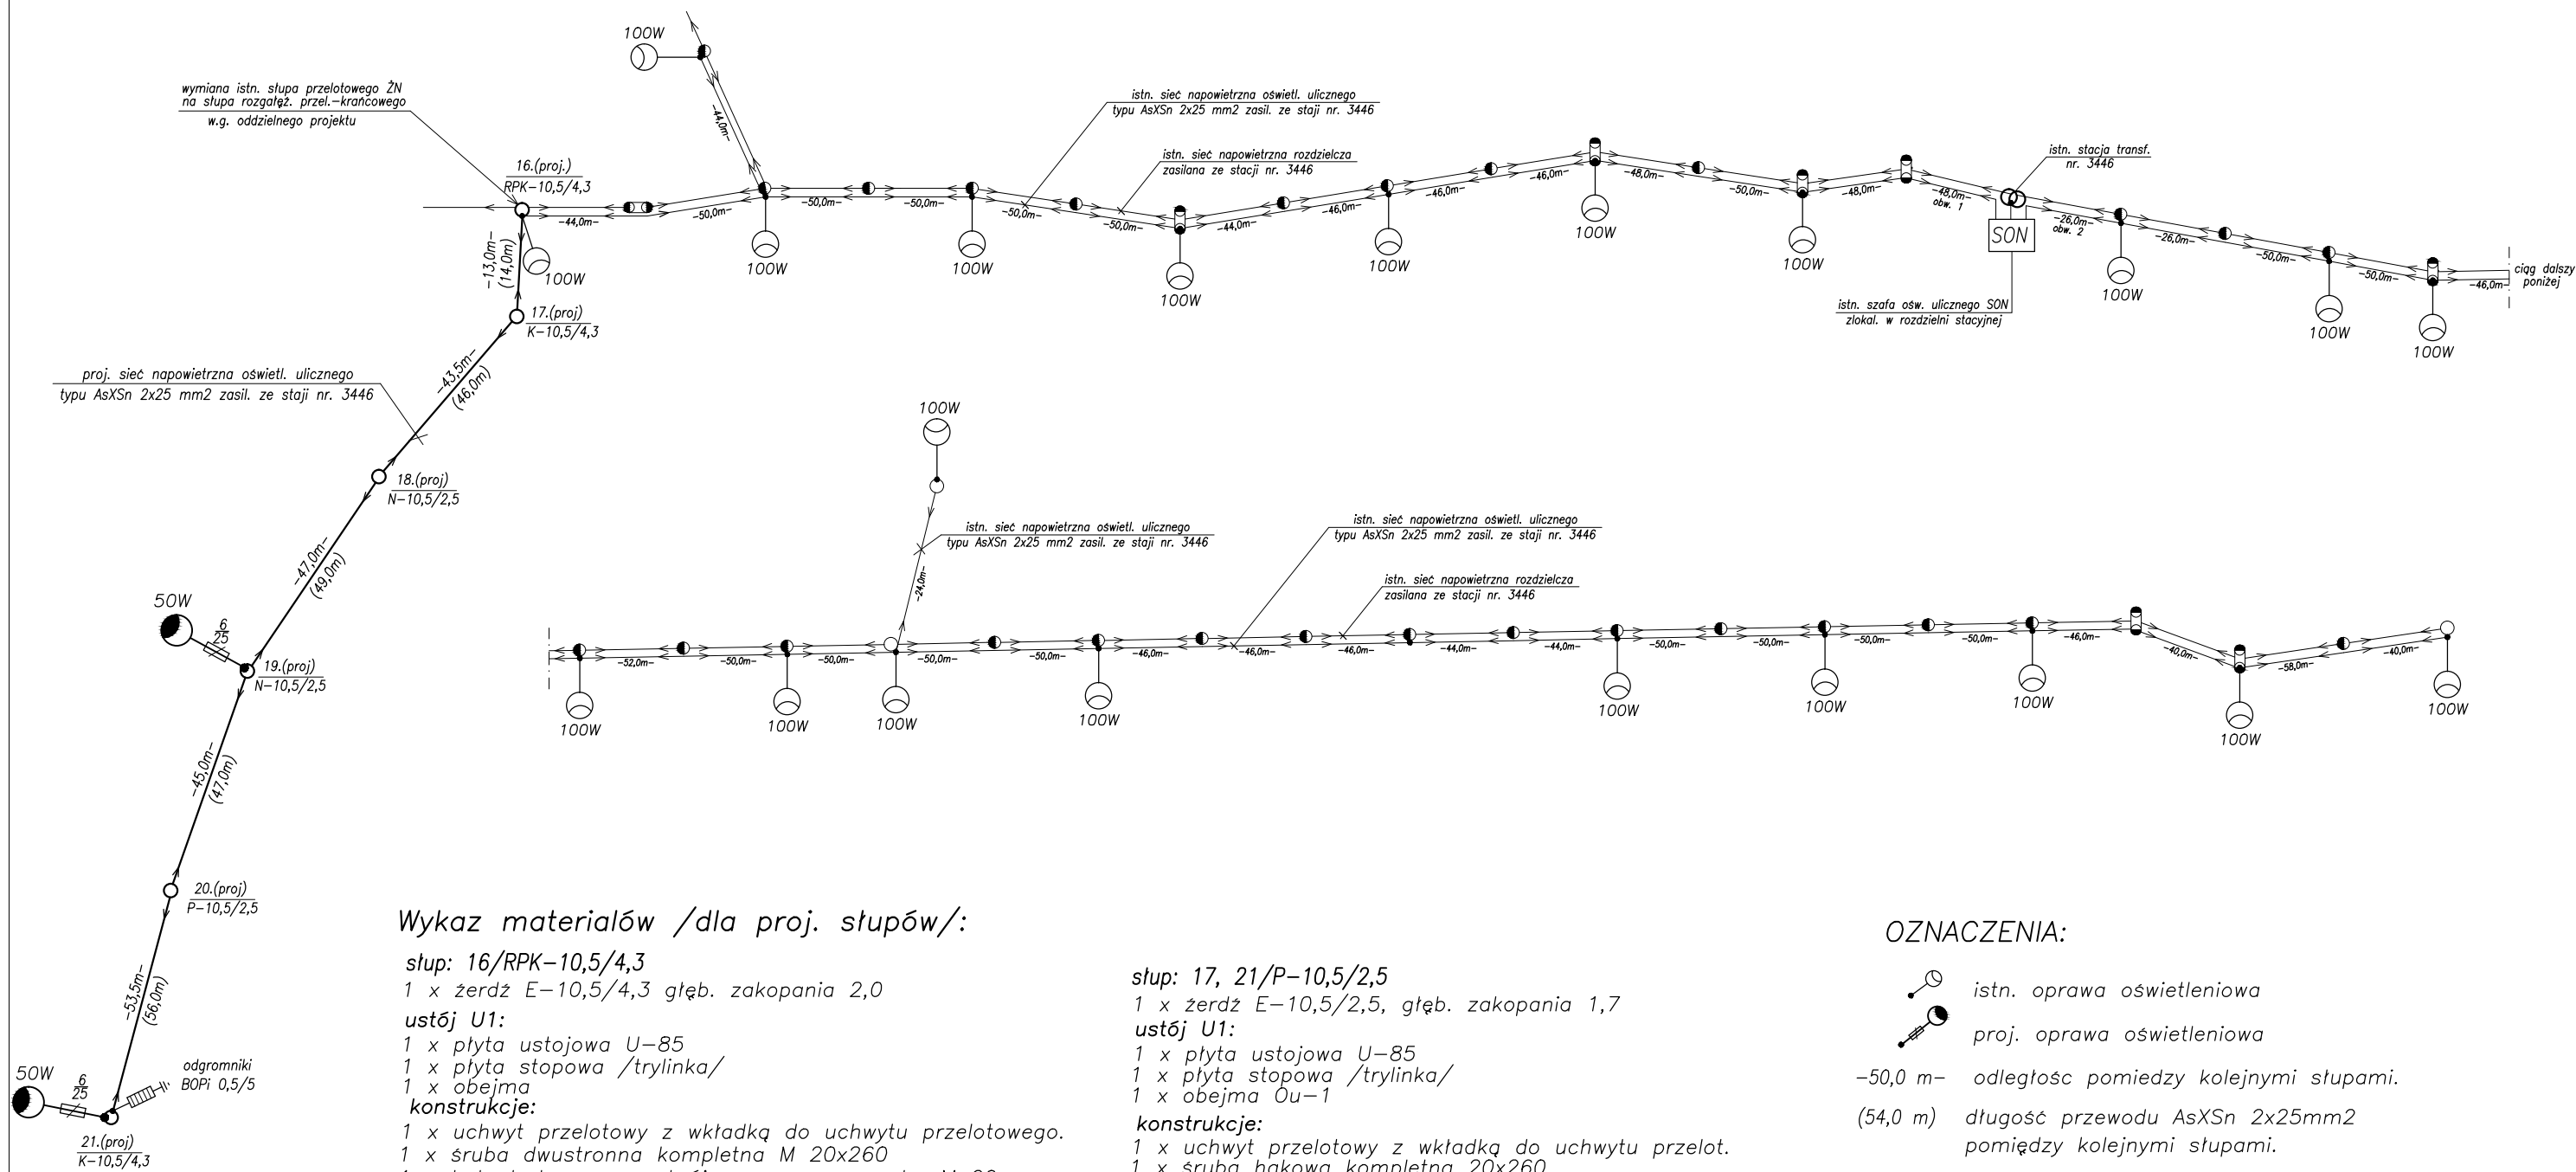

Wykaz materiałów /dla proj. słupów/:

- słup: 16/RPK-10,5/4,3**
1 x żerdź E-10,5/4,3 głęb. zakopania 2,0
ustój U1:
1 x płyta ustojowa U-85
1 x płyta stopowa /trylinka/
1 x obejma
konstrukcje:
1 x uchwyt przelotowy z wkładką do uchwytu przelotowego.
1 x śruba dwustronna kompletna M 20x260
1 x hak dystansowy podwójny mocowany śrubą M 20.
2 x uchwyt odciągowy.
2 x opaska.
1 x uchwyt do mocowania przewodów
2 x osłodka końców przewodu
2 x zaciski odgałęźne przebijające izolację
- słup: 18, 19/N-10,5/2,5**
1 x żerdź E-10,5/2,5, głęb. zakopania 2,0
ustój U1:
1 x płyta ustojowa U-85
1 x płyta stopowa /trylinka/
1 x obejma Ou-1
konstrukcje:
1 x uchwyt narożny z wkładką do uchwytu narożnego
1 x śruba dwustronna kompletna 20x260.
1 x hak dystansowy mocowany śrubą M20
1 x klamerka

- słup: 17, 21/P-10,5/2,5**
1 x żerdź E-10,5/2,5, głęb. zakopania 1,7
ustój U1:
1 x płyta ustojowa U-85
1 x płyta stopowa /trylinka/
1 x obejma Ou-1
konstrukcje:
1 x uchwyt przelotowy z wkładką do uchwytu przelot.
1 x śruba hakowa kompletna 20x260.
- słup: 20/K-10,5/4,3**
1 x żerdź E-10,5/4,3, głęb. zakopania 2,0
ustój U2:
2 x płyta ustojowa U-85
1 x płyta stopowa /trylinka/
2 x obejma
konstrukcje:
1 x uchwyt odciągowy
1 x śruba hakowa kompletna 20x250.
1 x uchwyt do mocowania przewodów
1 x klamerka
2 x osłodka końców przewodu
1 x odgromnik typu BOPi 0,5/5

OZNACZENIA:

-  istn. oprawa oświetleniowa
 proj. oprawa oświetleniowa
-50,0 m- odległość pomiędzy kolejnymi słupami.
(54,0 m) długość przewodu AsXSn 2x25mm2 pomiędzy kolejnymi słupami.

pracownia projektowa "LiS" s.c. Kraków os. 2 Pułku Lotniczego 19/23		
Nazwa inwestycji:	Budowa sieci elektroenergetycznej napowietrznej niskiego napięcia 0,4kV oświetlenia ulicznego drogi powiatowej w Głogoczowie od szkoły w kierunku Włosani	
Adres inwestycji:	Głogoczów, gmina Myslenice, jedn. ewidencyjna Myslenice 120903_5, obr. ewidencyjny Głogoczów 0005, dz. nr. 1080	
Inwestor:	Gmina Myslenice, 32-400 Myslenice, Rynek 8/9	
projekt wykonawczy	Schemat ideowy oświetlenia. zasilanego ze stacji nr. 3446.	skala /
projektant:	mgr inż. Stanisław Jania UAN-Upr. 188/89 UAN-Upr. 380/89 inż. Leszek Czaja UAN-Nr 180/89 UAN-Nr 381/89	
		R Y S. E6 DATA 11.2019r