



F:\2019\2019-07 Wiaty Moczkowo\Rysunek 07 -schody do czatowni.dwg, 1 (ŻYDOWO)-04, 2019-08-07 19:05:46

WIDOK W1 – ELEWACJA WSCHODNIA

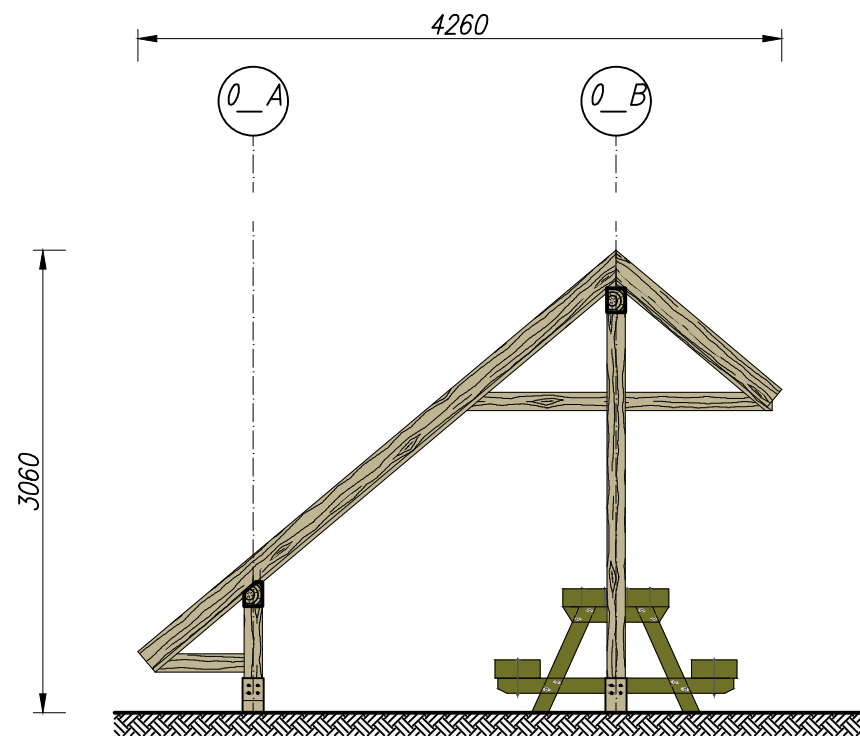


WIDOK W2 – ELEWACJA ZACHODNIA

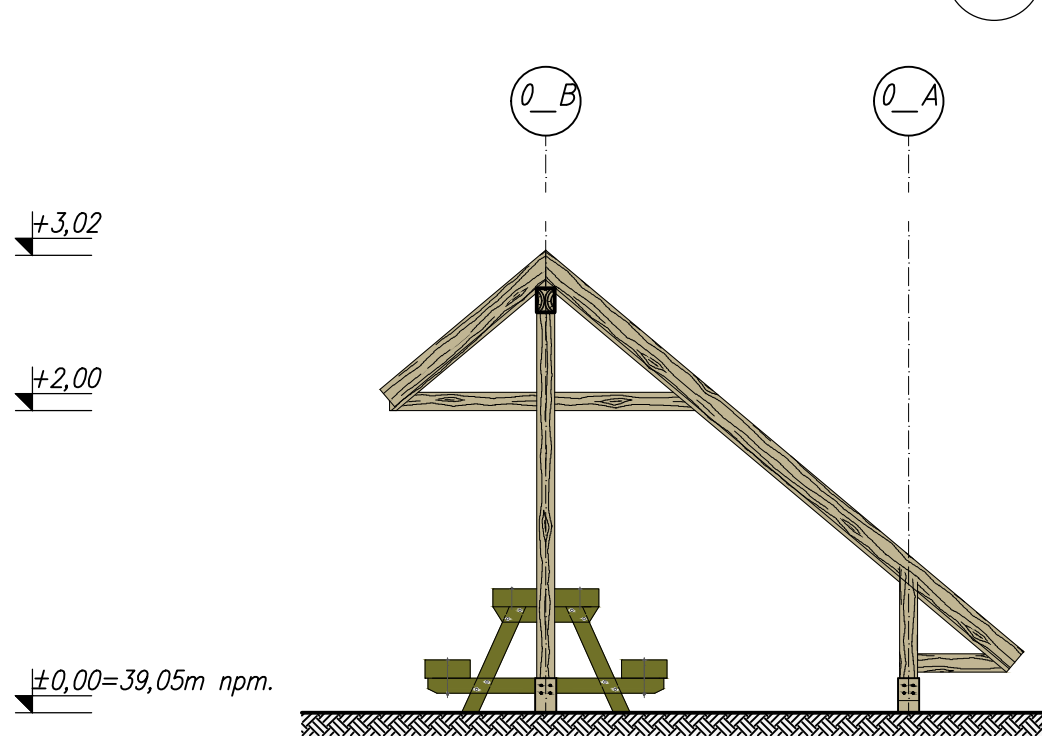


WIATA TURYSTYCZNA – ELEWACJE

Skala: 1:10

WIDOK W3 – ELEWACJA PÓŁNOCNA

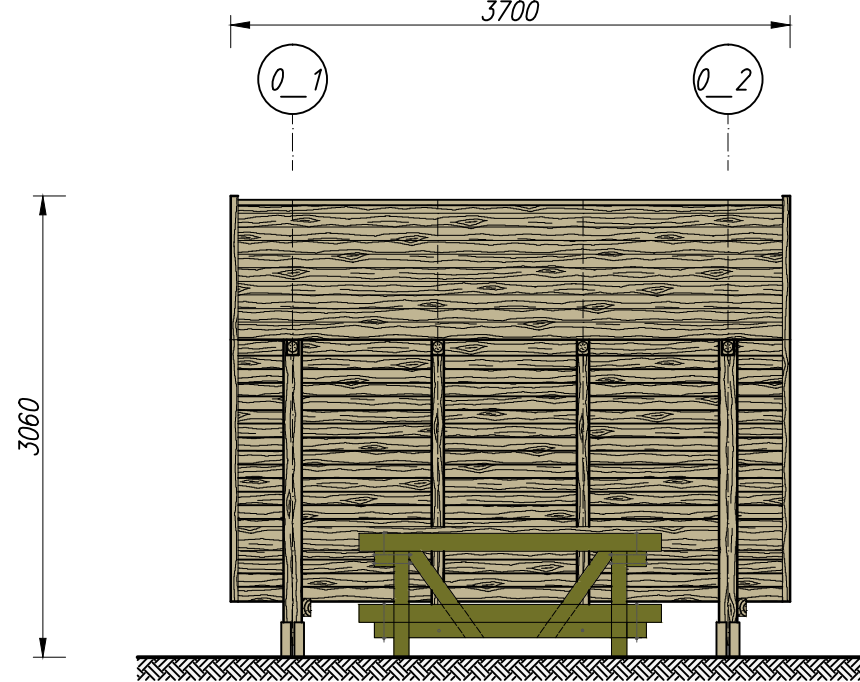

WIDOK W2 – ELEWACJA POŁUDNIOWA

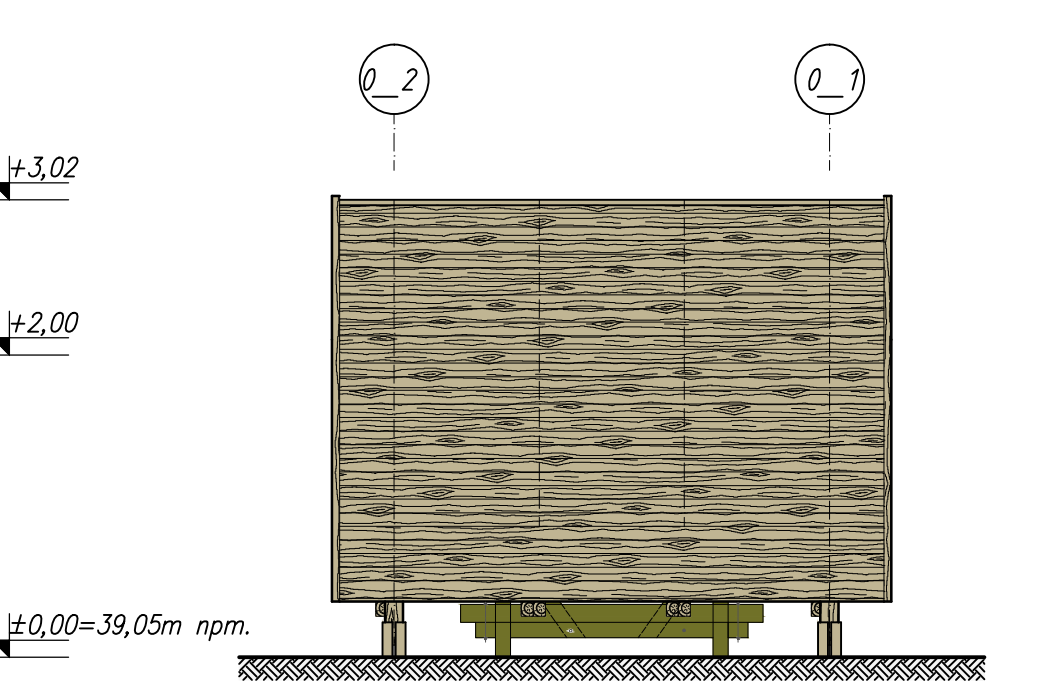

Budowlane Biuro Inżynierskie Przemysław Puchalski

66-446 Osiedle Poznańskie, ul Brzozowa 26

NIP: 599-247-99-87, tel. 601 278 123, e-mail: przemyslaw.puchalski@gmail.com

PRAWA AUTORSKIE ZASTRZEŻONE

PROJEKTANT:	mgr inż. bud. Przemysław Puchalski upr. bud. do projektowania bez ograniczeń w specjalności konstrukcyjno - budowlanej LBS/0069/POOK/09 upr. bud. do kierowania robotami budowlanymi bez ograniczeń w specjalności konstrukcyjno - budowlanej 87/2005/26	DATA I PODPIS 2019-07-25	INWESTYCJA	Obszary Natura 2000 szansą wzbogacenia różnorodności biologicznej Puszczy Gorzowskiej POIS.02.04.00-00-0042/16 Budowa miejsca postojowego z infrastrukturą turystyczną na działkach nr ewid. 89/1 obręb 005 Żydowa, Jedn. ewid. 321001_5 Barlinek – obszar wiejski
			INWESTOR	
			PRZEDMIOT RYSUNKU	WIATA TURYSTYCZNA – ELEWACJE
			FAZA	
			PW	
			SKALA	1:50
			DATA	2019-07-25
			NR RYS.	1-04