



F:\2019\2019-07 Wiaty Moczukowo\Rysunek 07 -schody do czatowni.dwg, 1 (ŻYDOWO)-02, 2019-08-07 19:05:26

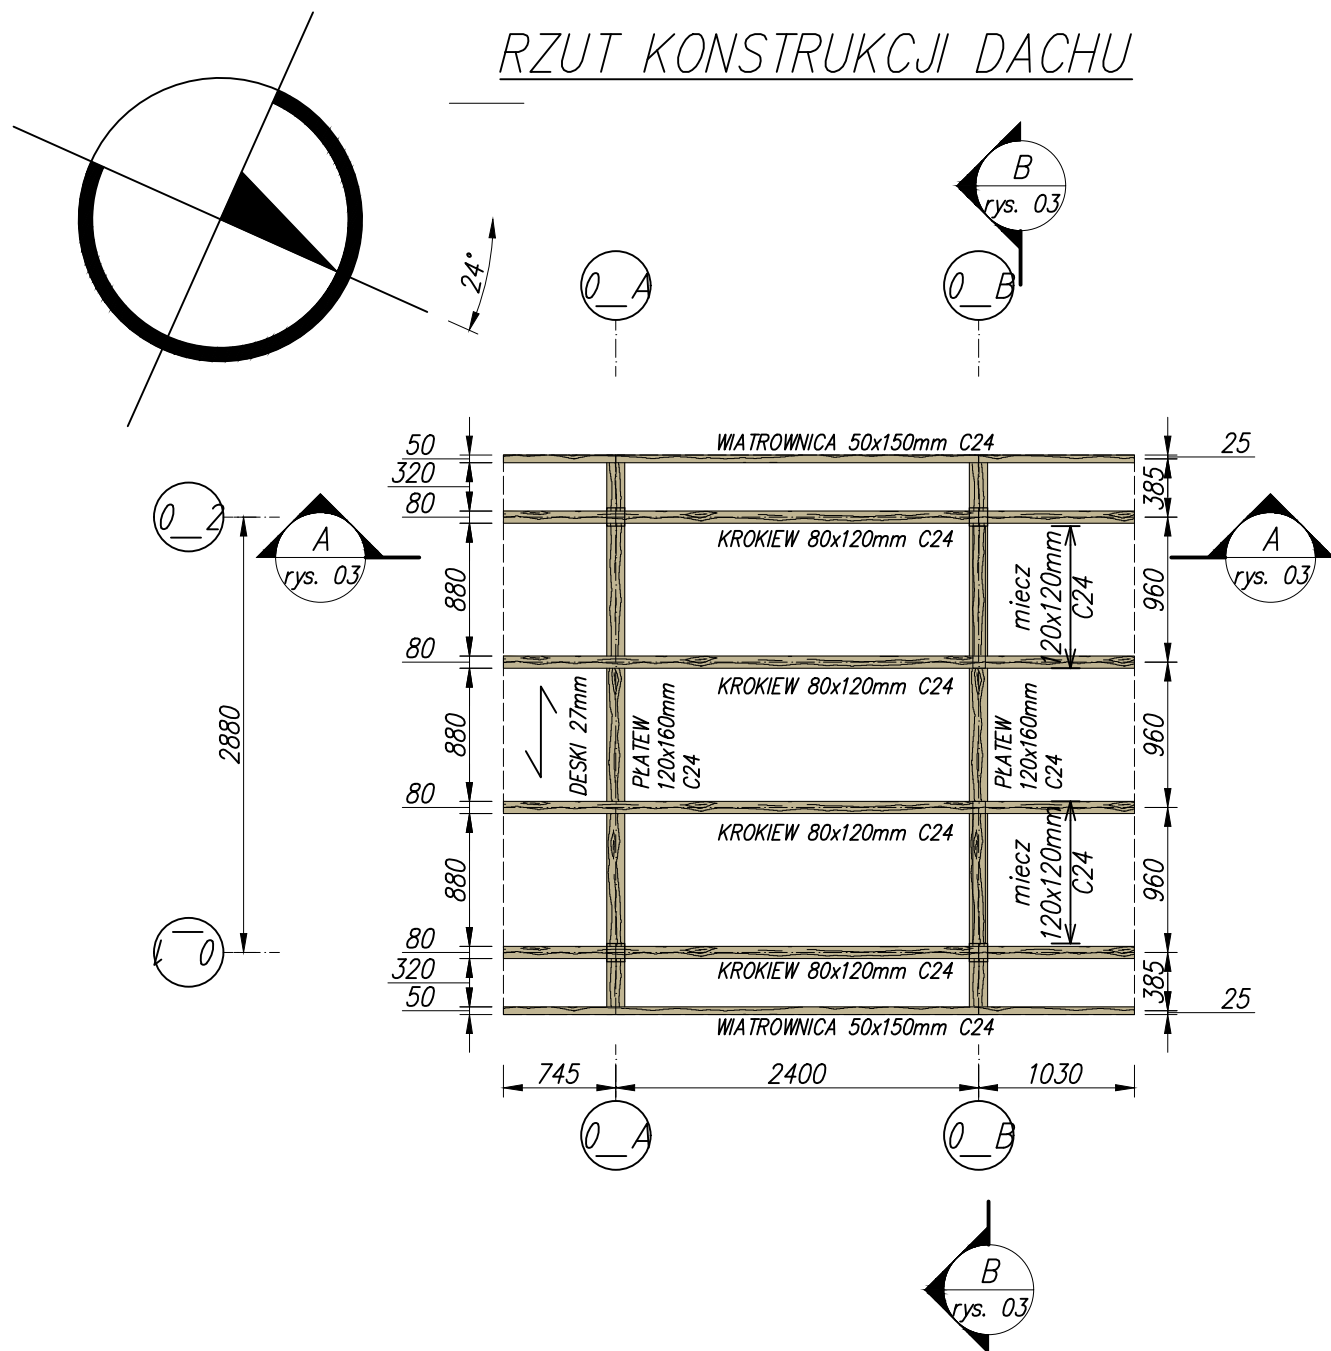

PROJEKTOWANE ELEMENTY DREWNIANE:

Drewno klasy C24 wg PN-EN 338, wilgotność ≤18%

Elementy łączyć gwoździami, wkrętami do drewna i złączkami wg opisu technicznego.

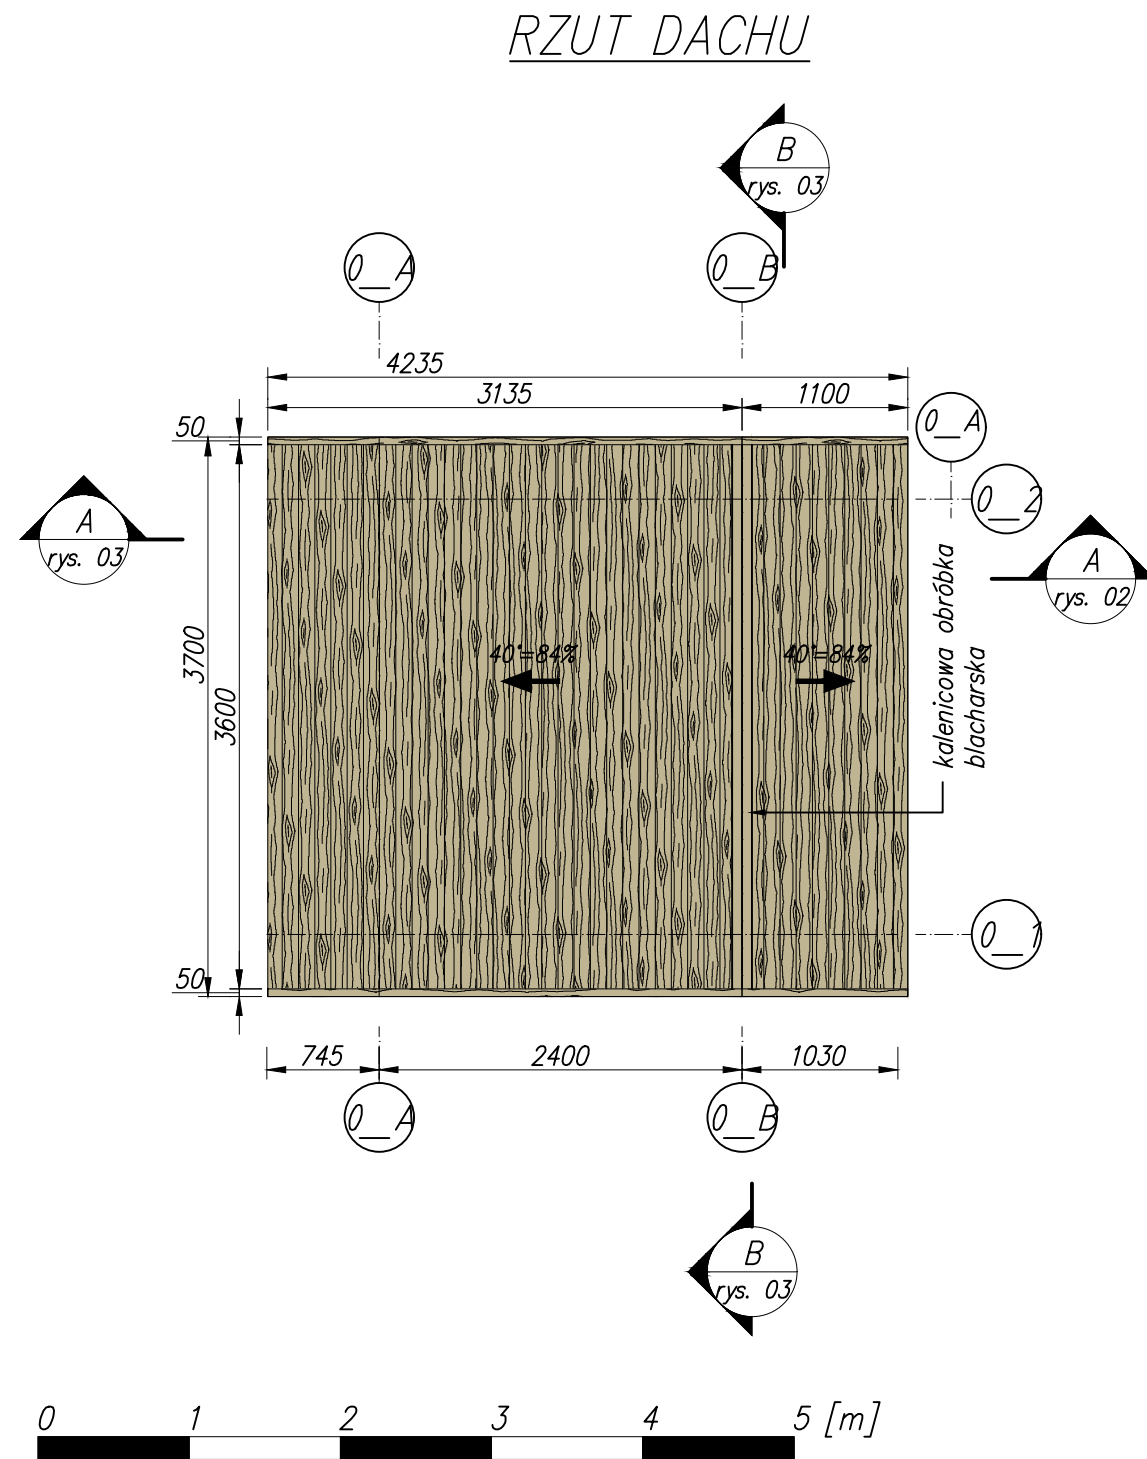

Budowlane Biuro Inżynierskie Przemysław Puchalski

66-446 Osiedle Poznańskie, ul Brzozowa 26

NIP: 599-247-99-87, tel. 601 278 123, e-mail: przemyslaw.puchalski@gmail.com

PRAWA AUTORSKIE ZASTRZEŻONE

	IMIĘ I NAZWISKO	DATA i PODPIS	INWESTYCJA		Obszary Natura 2000 szansą wzbogacenia różnorodności biologicznej Puszczy Gorzowskiej POIS.02.04.00-00-0042/16 Budowa miejsca postojowego z infrastrukturą turystyczną na działkach nr ewid. 89/1 obręb 005 Żydowo, Jedn. ewid. 321001_5 Barlinek – obszar wiejski					
PROJEKTANT:	mgr inż. bud. Przemysław Puchalski <small>upr. bud. do projektowania bez ograniczeń w specjalności konstrukcyjno – budowlanej LBS/0069/P00K/09 upr. bud. do kierowania robotami budowlanymi bez ograniczeń w specjalności konstrukcyjno – budowlanej 87/2005/26</small>	2019-07-25								
			INWESTOR		Państwowe Gospodarstwo Leśne Lasy Państwowe Nadleśnictwo Barlinek ul. Tunelowa 56A, 74-320 Barlinek					
			PRZEDMIOT RYSUNKU		WIATA TURYSTYCZNA – RZUT KONSTRUKCJI DACHU, RZUT DACHU					
			FAZA	PW	SKALA	1:50	DATA	2019-07-25	NR RYS.	1-02