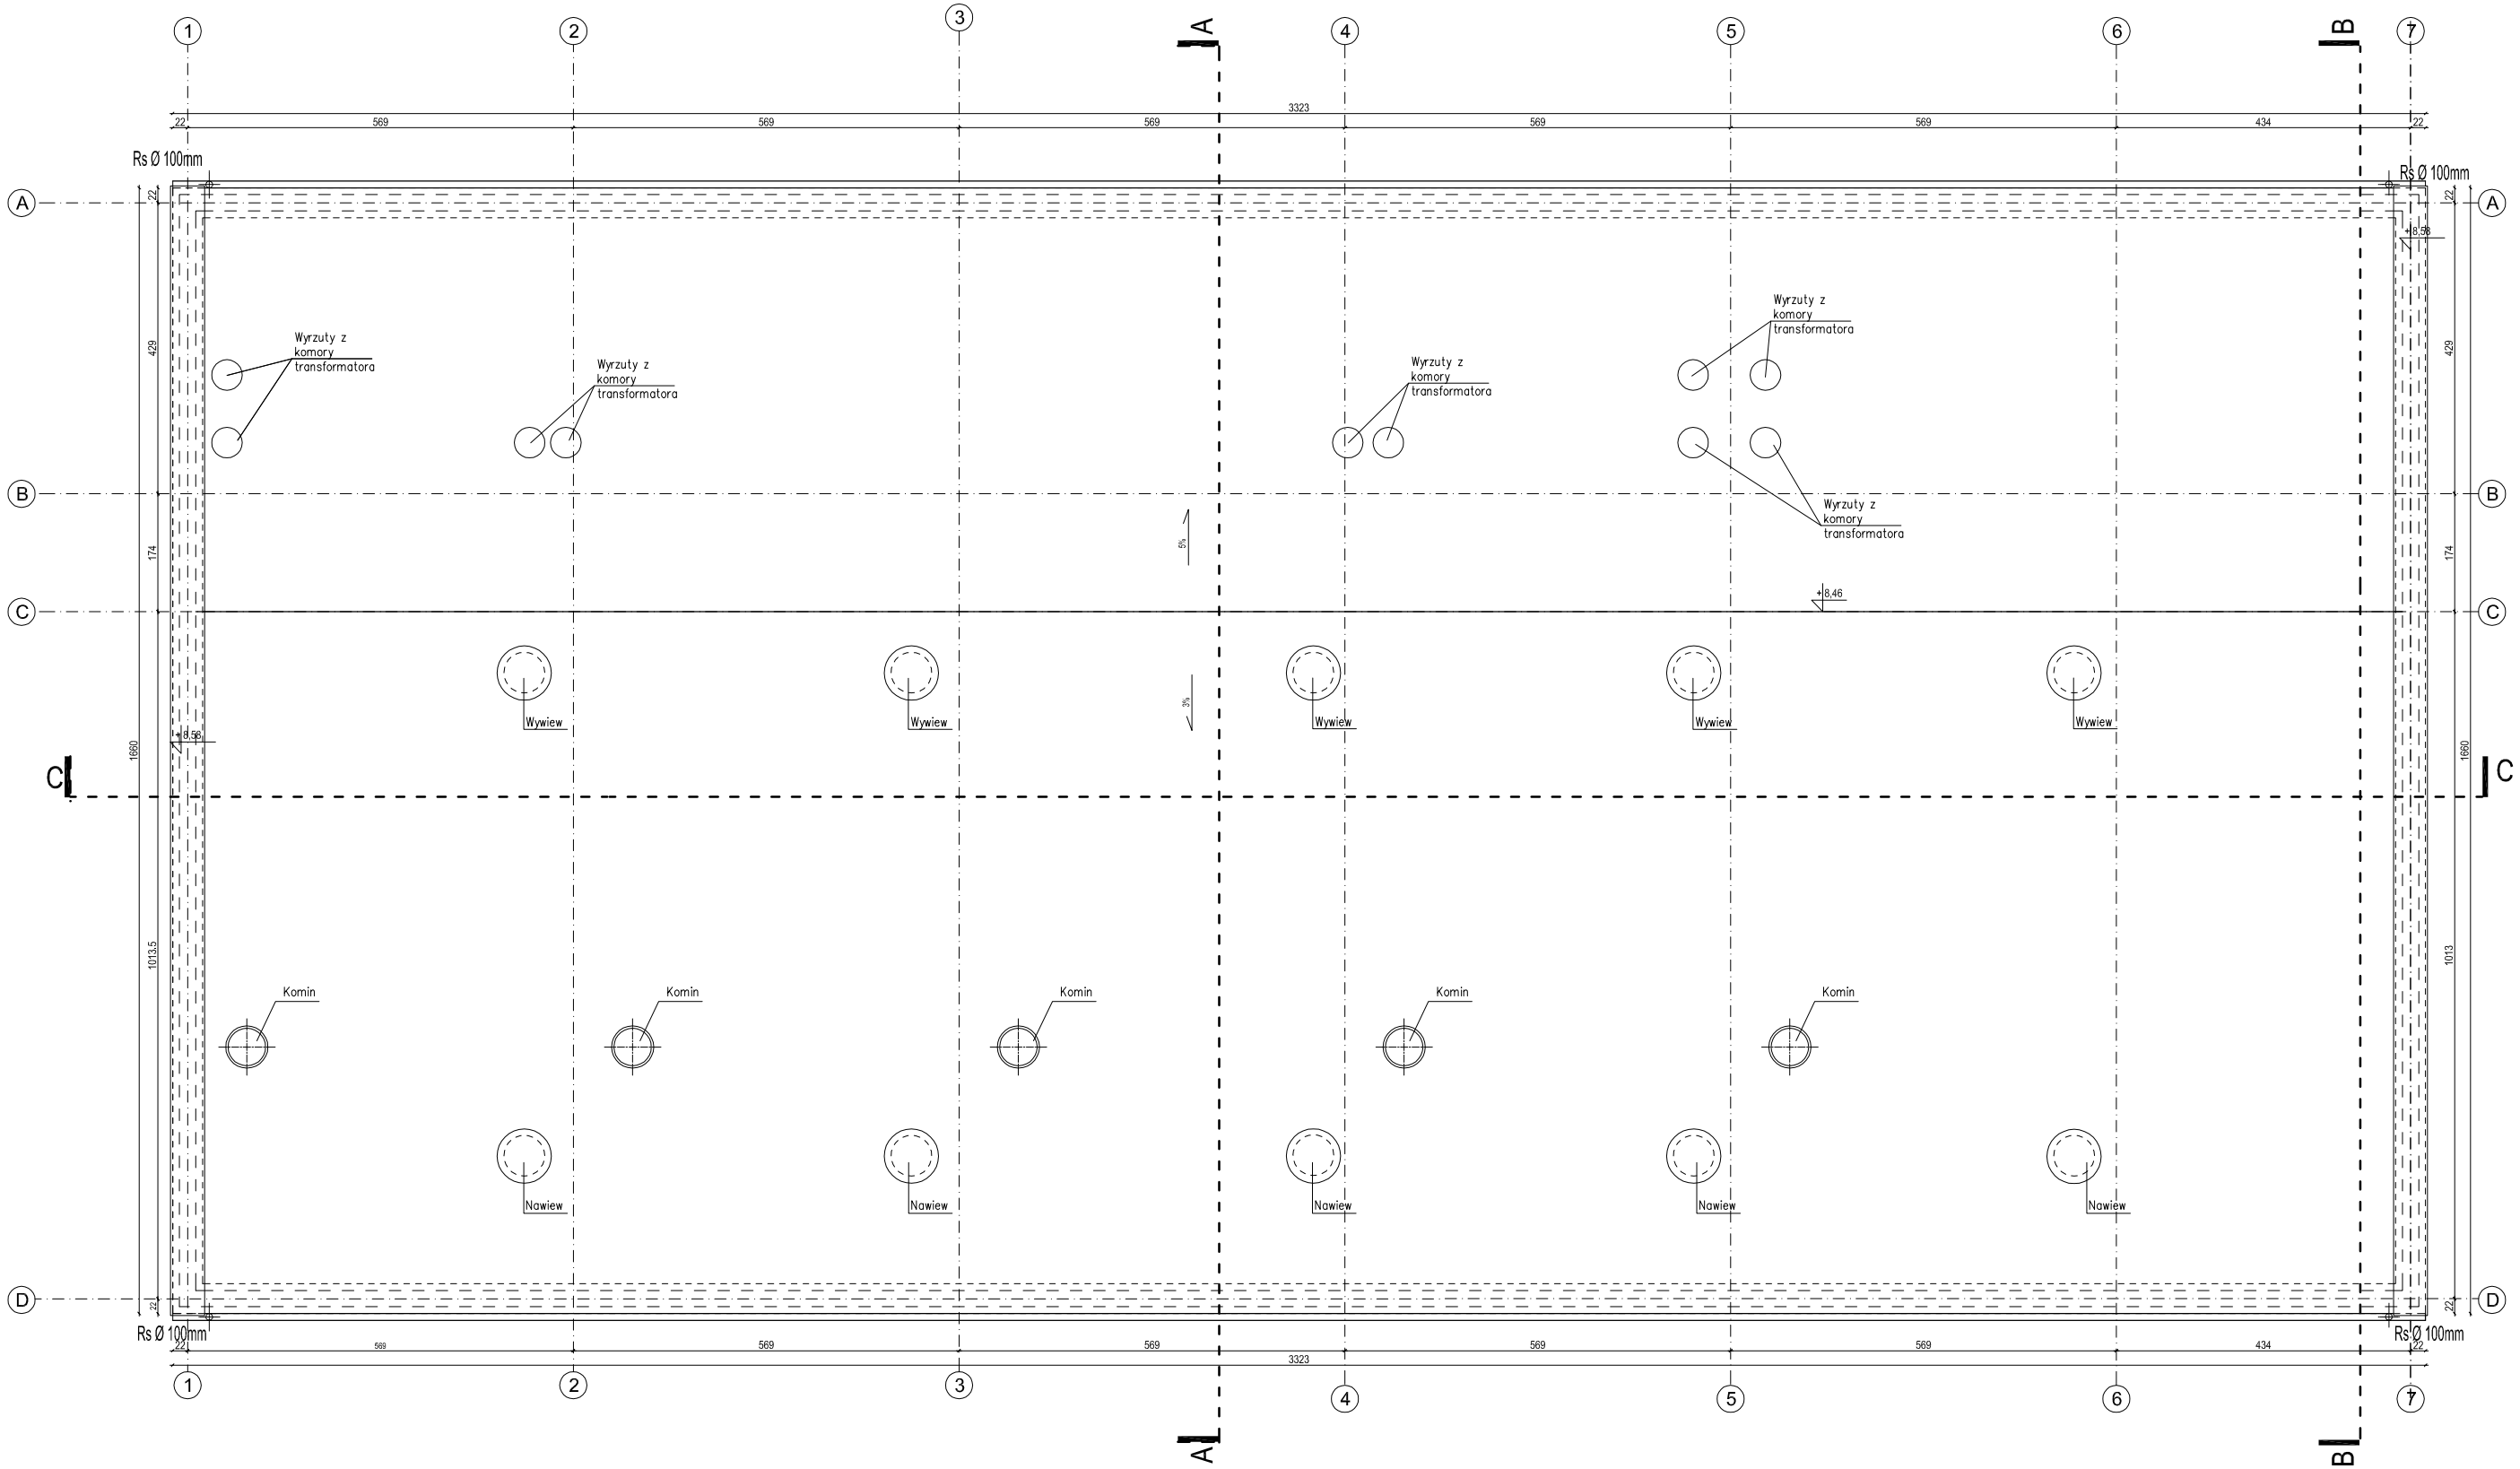


N

LEGENDA:

- ściana murowana bloczek SILIKA 24cm + izolacja akustyczna z płyty wełnianej F gr.5cm
- ściana murowana bloczek SILIKA 24cm
- izolacja termiczna - wełna mineralna 10cm
- RS — rura spustowa Ø 100mm
- D01 — symbol w zestawieniu stolarki okiennej
- W1 80 L 200 — symbol drzwi - wymiary w świetle ościeżnicy
- rzut: słupy/trzonienie żelbetowe wg projektu konstrukcji
- przekrycie: nadproża/wieńce/stropy/fundamenty żelbetowe wg proj. konstrukcji
- przekrycie kanału - krata technologiczna

UWAGA:
Fundamenty pod urządzenia należy odizolować od posadzki
Wykonać uzdom fundamentowy - zachować ciągłość
ziemienia na obwodzie budynku

UWAGA:
Technologię rozpatrywać wyłącznie wg proj. technologii.

- otwory nawiewne wg proj. Instalacji
- szyna transportowa transformatora ceownik C120 zatopiony w posadzce symetrycznie względem osi pomieszczenia
- podłoga techniczna RIED0 modułowa, systemowa, na ruszcie stalowym,wykończona fabrycznie PCV

NAZWA I ADRES OBIEKTU BUDOWLANEGO:	Elektrociepłownia Skierniewice Ul. Przemysłowa 2, 96–100 Skierniewice
INWESTOR:	Energetyka Cieplna Sp. z o.o. UL. Przemysłowa 2, 96–100 Skierniewice
ENVIROTECH	ENVIROTECH–sp.z o.o. ul. J.Kochanowskiego 7 60–845 Poznań tel. 61/657–02–00
NR PROJEKTU:	RPP/116/17
IMIĘ, NAZWISKO	PODPIS:
PROJEKTOWAŁ:	Hanna Szymczak WP–OIA/OKK/UpB/42/2008
OPRACOWAŁ:	Hanna Szymczak WP–OIA/OKK/UpB/42/2008
SPRAWDZIŁ:	Grzegorz Kmiecik WP–OIA/OKK/UpB/30/2009
TYTUŁ RYSUNKU:	RZUT DACHU

BRANŻA:	STADIUM:	DATA:
T–02 Architektura	Proj. budowlany	11.2017
SKALA:	FORMAT:	NR RYSUNKU:
1:100	297x520	A–03