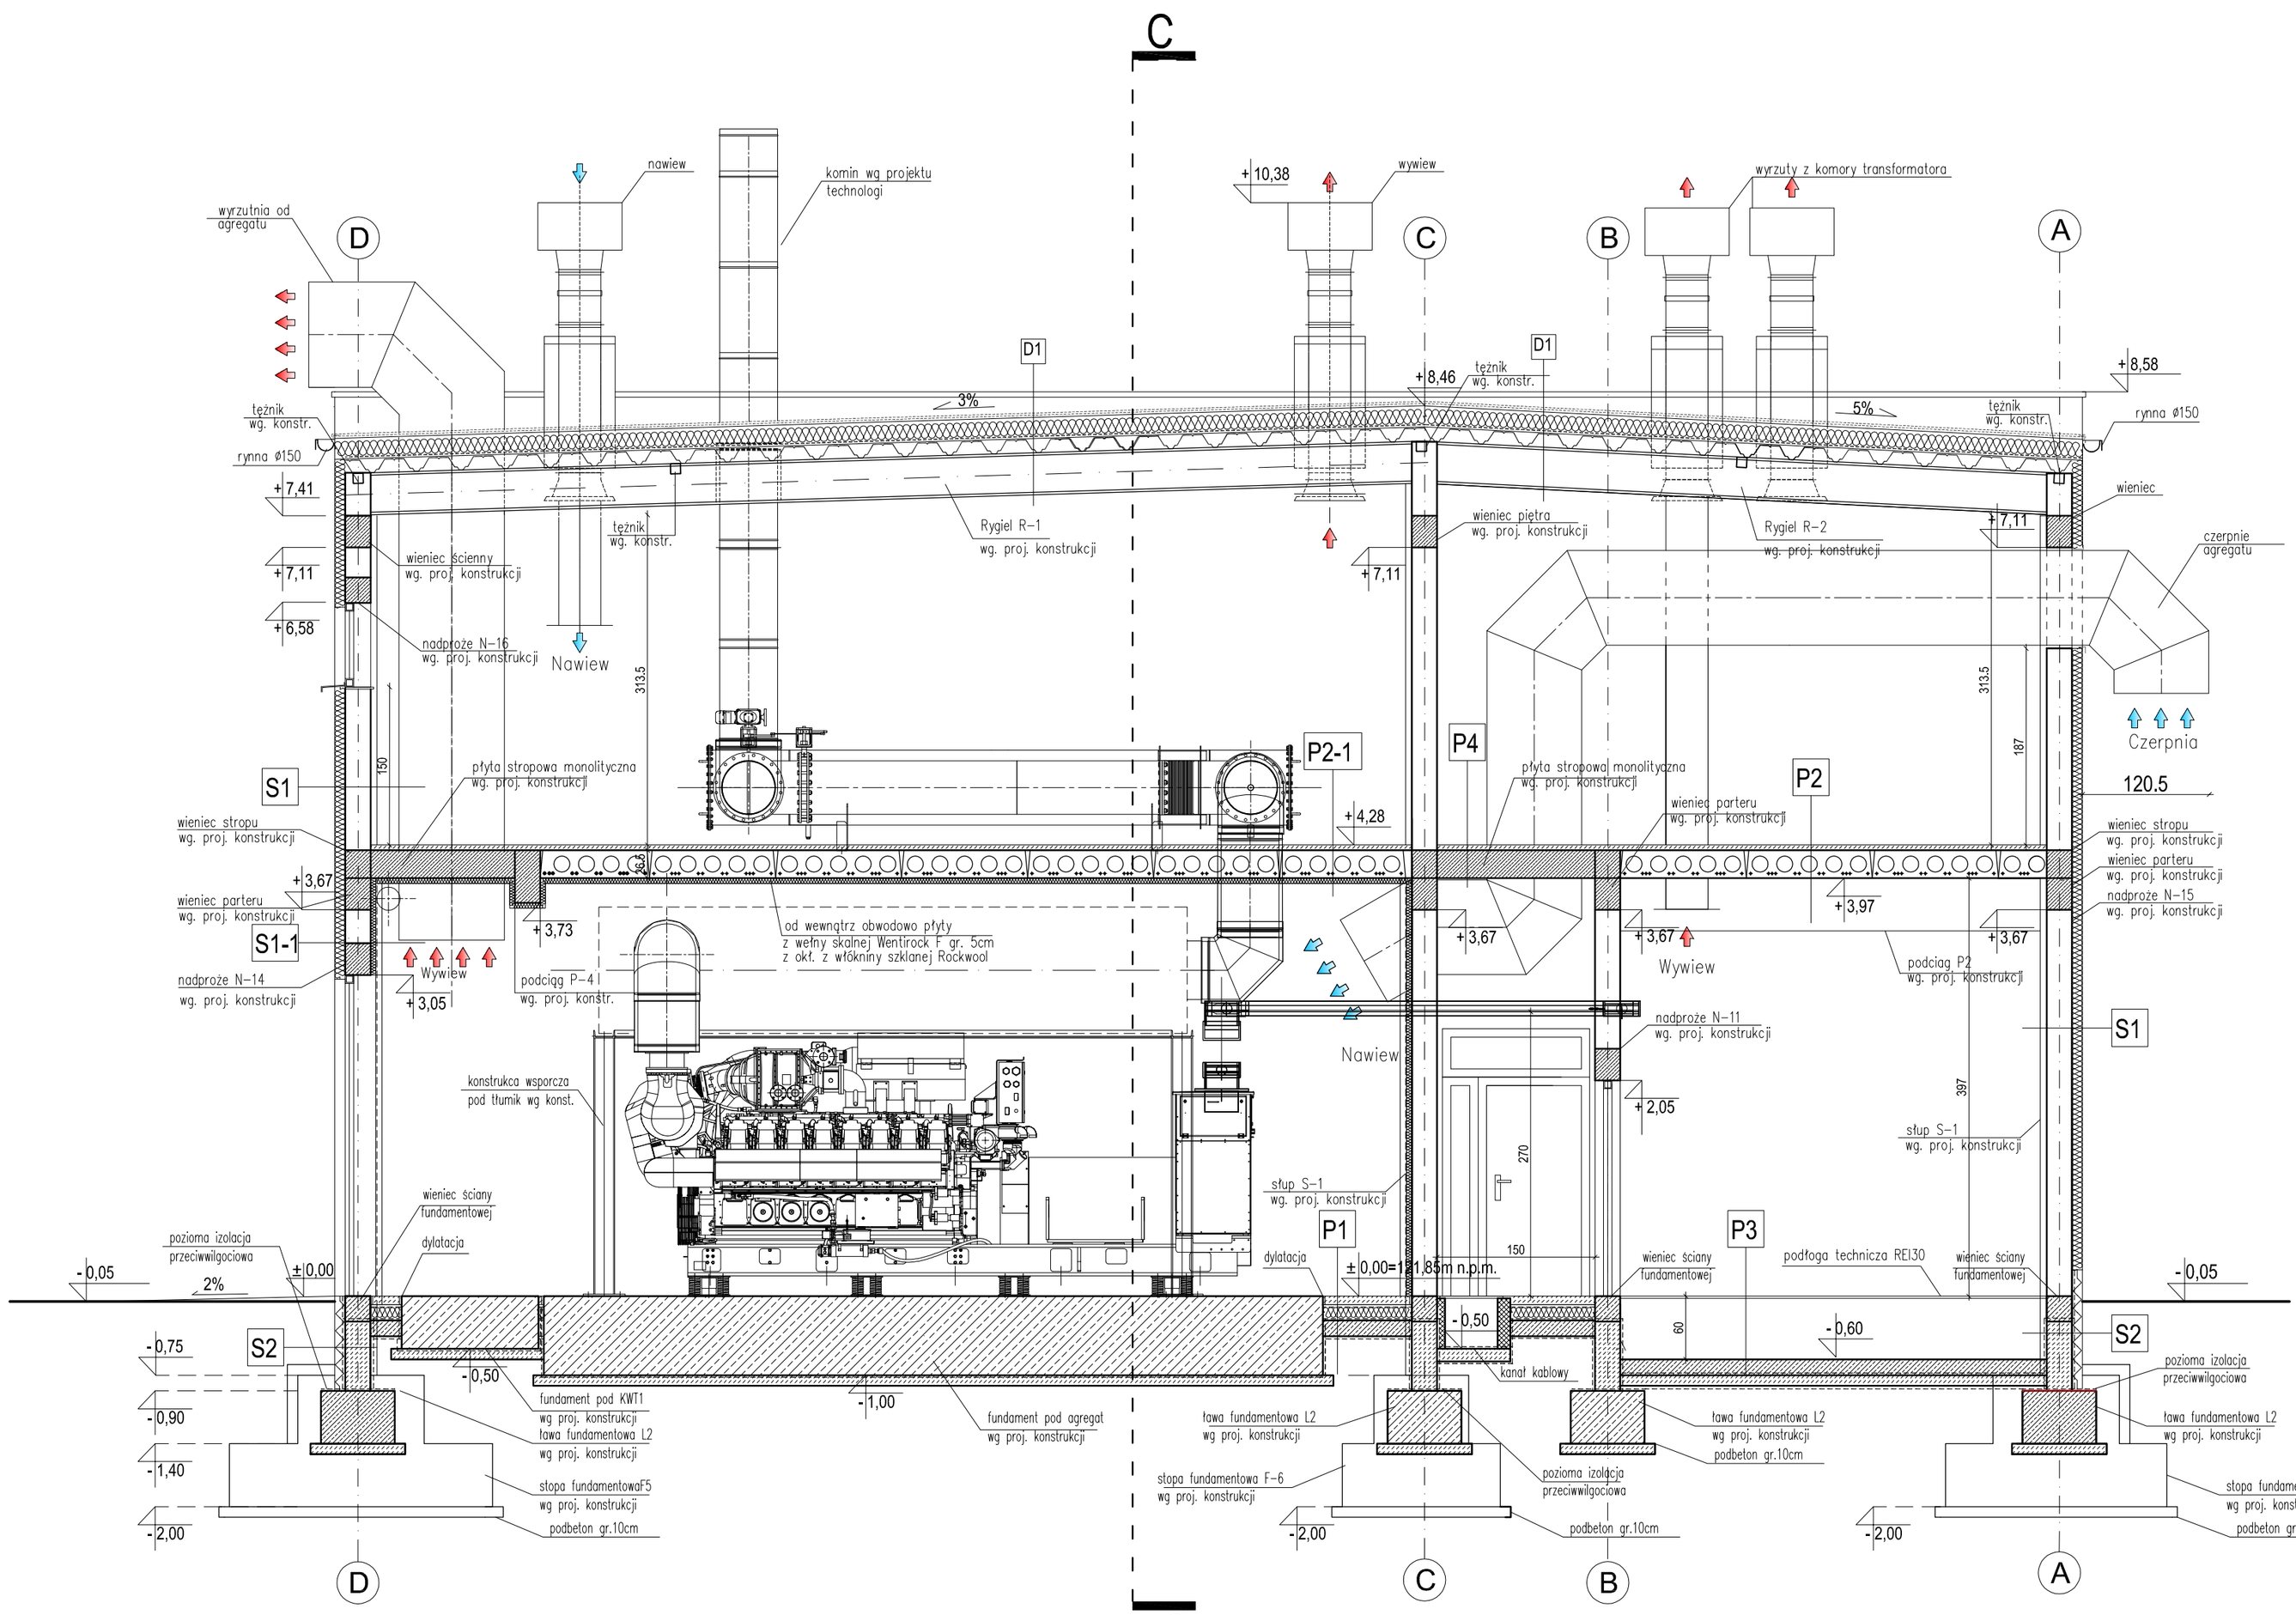


WARSTWY POSADZKI PARTER

P1	żywica epoksydowa		
	wylewka zbrojona siatką		8 cm
	folia PE		
	izolacja termiczna - styropian		15cm
	izolacja przeciwwilgociowa - 2 x papa termozgrzewalna z wywinięciem na ściany 15cm		
	płyta betonowa wg proj. konstrukcji		15cm
	folia budowlana		
	piasek zagęszczony		min. 40cm
	grunt rodzimy		

WARSTWY STROPU NAD PARTEREM

P2	żywica epoksydowa		
	wylewka zbrojona siatką		5 cm
	strop prefabrykowany kanałowy wg proj. konstrukcji		26,5 cm
	tynk cementowo - wapienny		1,25cm

WARSTWY STROPU NAD PARTEREM

P2-1	żywica epoksydowa		
	wylewka zbrojona siatką		5 cm
	strop prefabrykowany kanałowy wg proj. konstrukcji		26,5 cm
	płyty z wełny skalnej Wentirock F z okładziną z okładziną z włókniny szklanej firmy rockwool		5cm
	tynk cementowo - wapienny		1,25cm

WARSTWY PARTERU Z PODŁOGĄ TECH.

P3	podłoga techniczna RE130 wykończona fabrycznie pcv na systemowym narożu stalowym		60 cm
	izolacja przeciwwilgociowa - 2 x papa termozgrzewalna z wywinięciem na ściany 15cm		
	płyta betonowa wg proj. konstrukcji		
	podkład betonowy wg proj. konstrukcji		
	folia budowlana		
	piasek zagęszczony		
	grunt rodzimy		

WARSTWY STROPU NAD PARTEREM

P4	żywica epoksydowa		
	wylewka zbrojona siatką		5 cm
	płyta stropowa monolityczna wg proj. konstrukcji		26,5 cm
	tynk cementowo - wapienny		1,25cm

WARSTWY ŚCIANY ZEWNĘTRZNEJ

S1	tynk mineralny cienkowarstwowy na siatce		1,5cm
	wełna mineralna		10cm
	bloczki silikatowe		24 cm
	tynk cementowo - wapienny		1,25cm

WARSTWY ŚCIANY ZEWNĘTRZNEJ

S1-	tynk mineralny cienkowarstwowy na siatce		1,5cm
	wełna mineralna		10cm
	bloczki silikatowe		24 cm
	płyty z wełny skalnej Wentirock F z okładziną z okładziną z włókniny szklanej firmy rockwool		5cm
	tynk cementowo - wapienny		1,25cm

WARSTWY ŚCIANY FUNDAMENTOWEJ

S2	folia		
	styropian xps		10cm
	izolacja przeciwwilgociowa		
	bloczki betonowe M6		24cm
	izolacja przeciwwilgociowa		

WARSTWY COKOŁU

S3	tynk mozaikowy na siatce		1,5cm
	styropian xps		10cm
	izolacja przeciwwilgociowa		
	bloczki betonowe M6		24cm
	izolacja przeciwwilgociowa		

WARSTWY DACHU

D1	papa wierzchniego krycia termozgrzewalna		
	papa podkładowa mocowana mechanicznie		
	wełna mineralna twarda		20cm
	paroizolacja - folia PE		
	blacha trapezowa TR 136/327		
	rygle wg.proj.konstrukcji		

NAZWA I ADRES OBIEKTU BUDOWLANEGO:
Elektrociepłownia Skierniewice
Ul. Przemysłowa 2, 96-100 Skierniewice

INWESTOR:
Energetyka Cieplna Sp. z o.o.
UL. Przemysłowa 2, 96-100 Skierniewice

ENVIROTECH
ENVIROTECH-sp.z o.o.
ul. J.Kochanowskiego 7
60-845 Poznań
tel. 61/657-02-00

NR PROJEKTU: RPP/116/17

IMIĘ, NAZWISKO		PODPIS:
PROJEKTOWAŁ:	Hanna Szymczak WP-OIA/OKK/UpB/42/2008	
OPRACOWAŁ:	Hanna Szymczak WP-OIA/OKK/UpB/42/2008	
SPRAWDZIŁ:	Grzegorz Kmiecik WP-OIA/OKK/UpB/30/2009	

TYTUŁ RYSUNKU:
PRZEKRÓJ AA

BRANŻA:	STADIUM:	DATA:
T-02 Architektura	Proj. budowlany	11.2017
SKALA: 1:50	FORMAT: 420x600	NR RYSUNKU: A-04