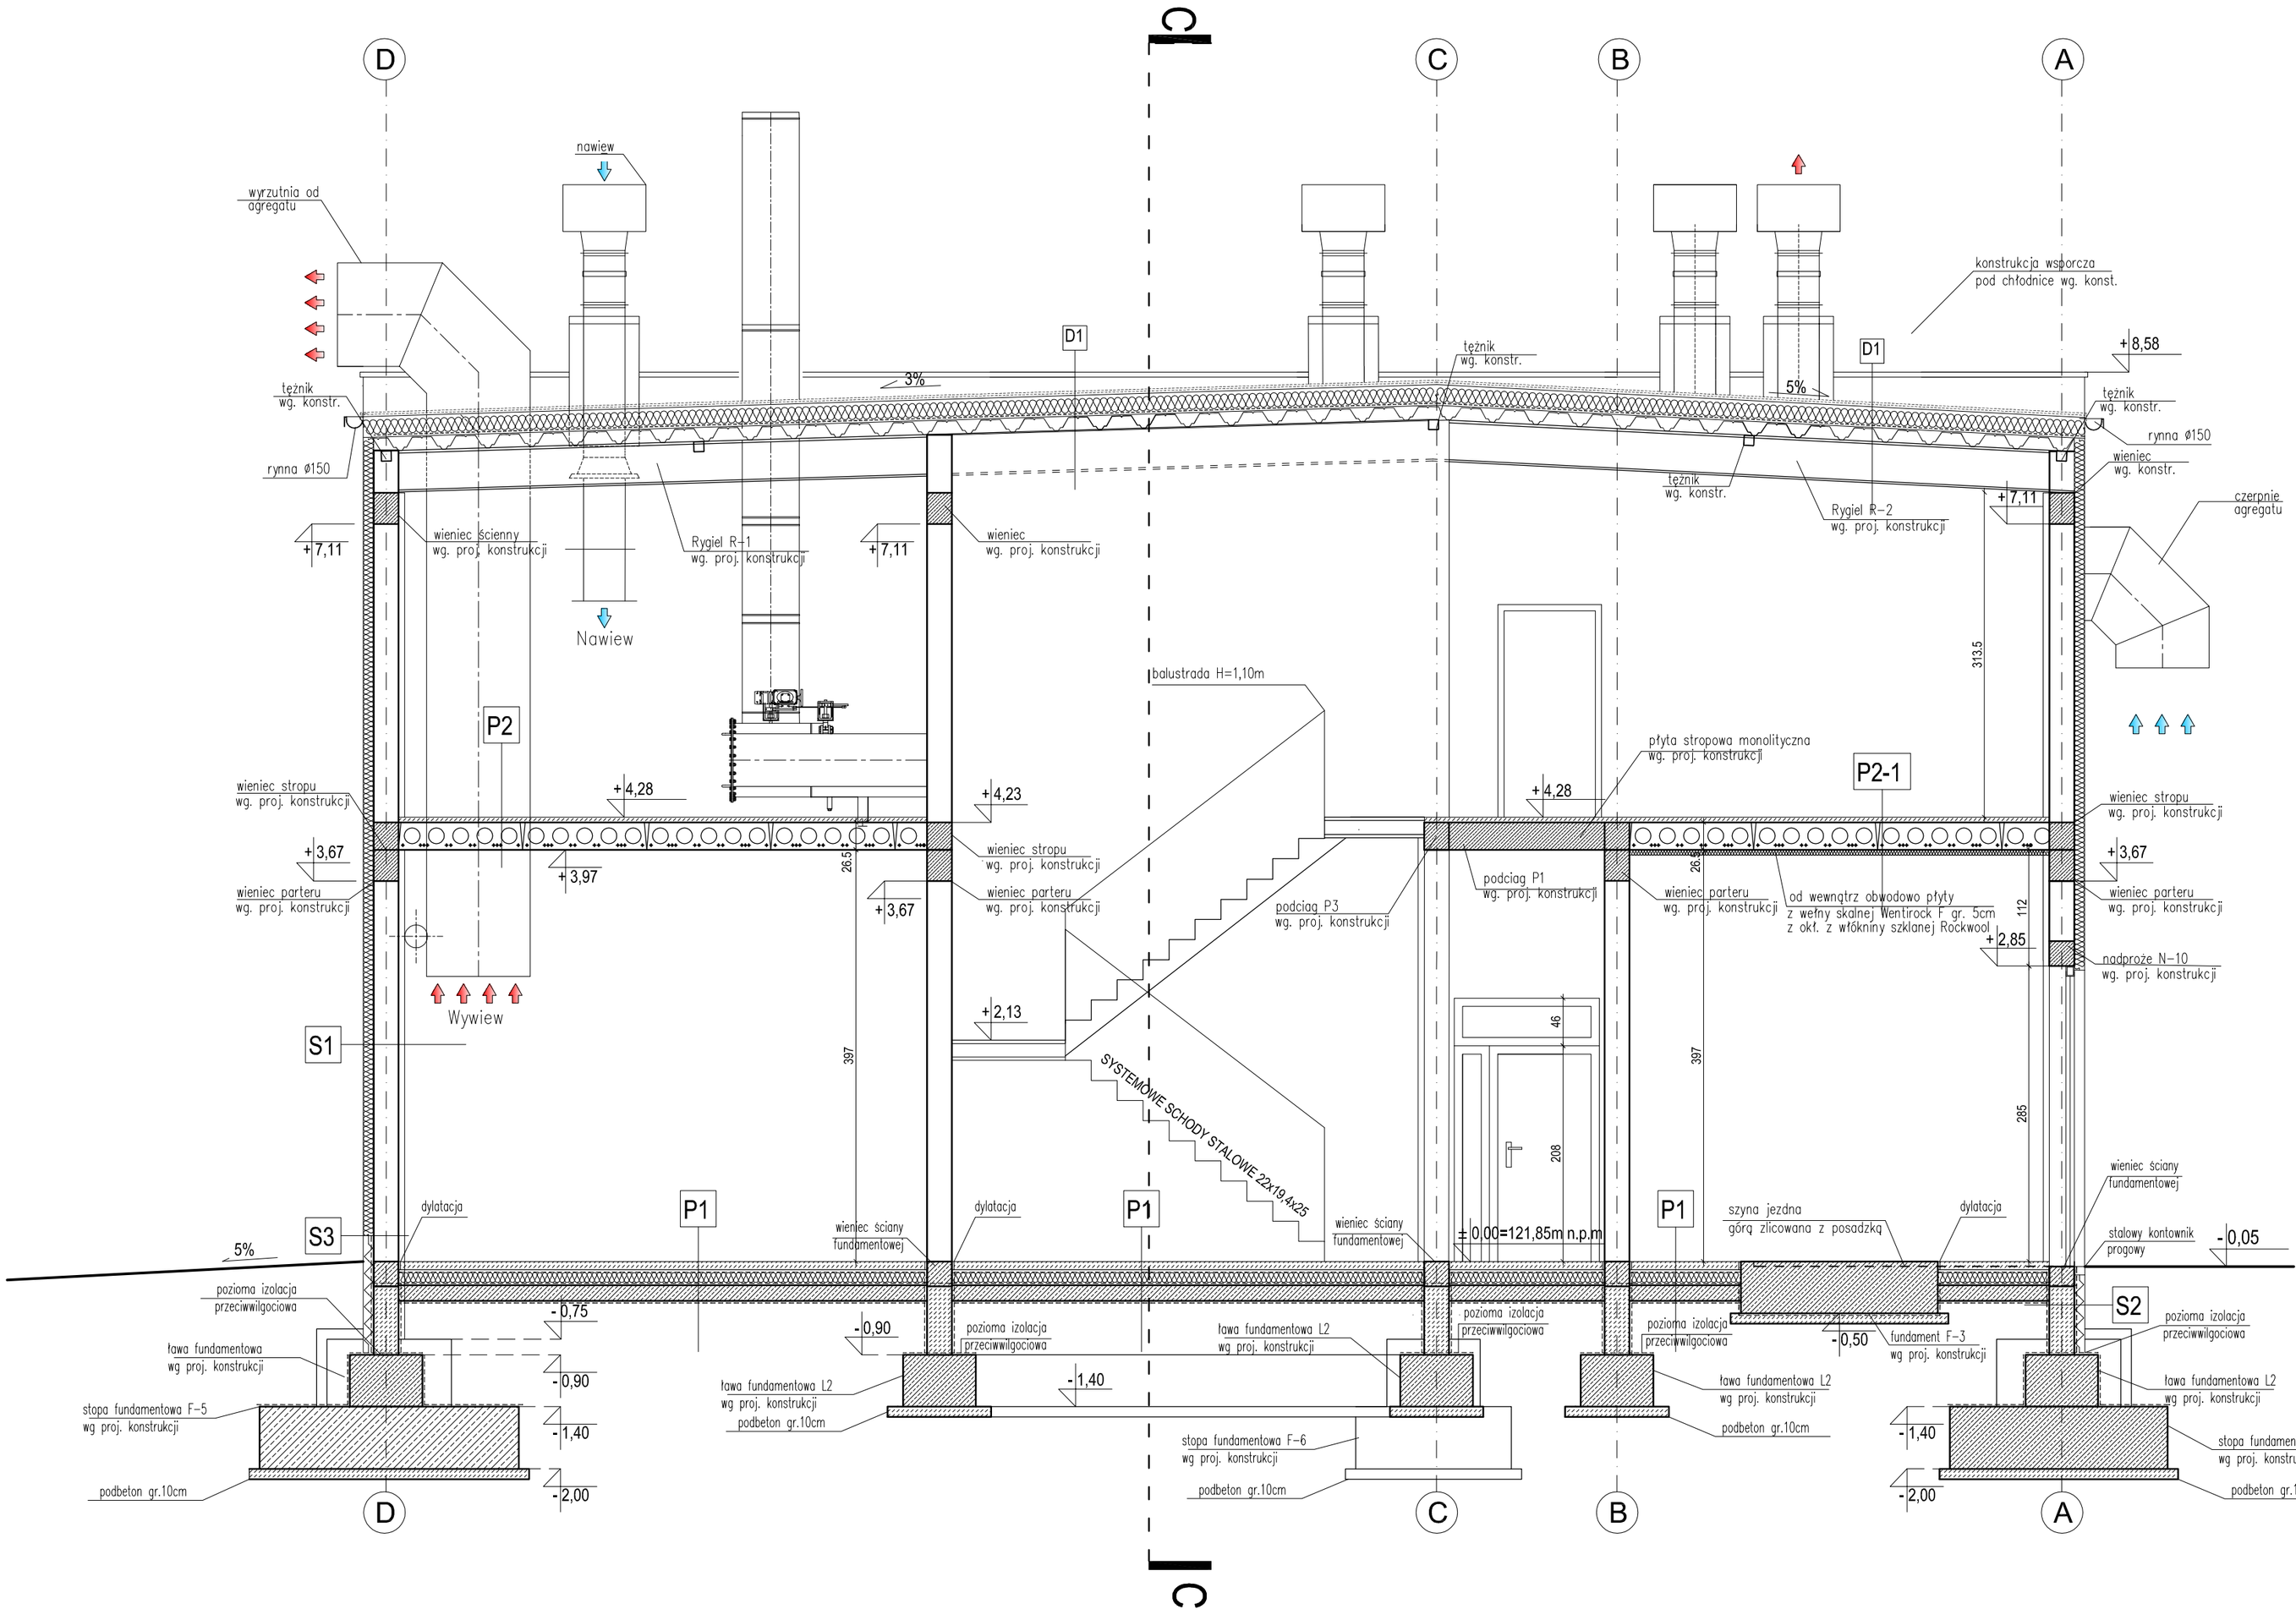


WARSTWY POSADZKI PARTER

P1	żywica epoksydowa	
	wylewka zbrojona siatką	8 cm
	folia PE	
	izolacja termiczna - styropian	15cm
	izolacja przeciwwilgociowa - 2 x papa termozgrzewalna z wywinięciem na ściany 15cm	
	płyta betonowa wg proj. konstrukcji	15cm
	folia budowlana	
	piasek zagęszczony	min. 40cm
	grunt rodzimy	

WARSTWY STROPU NAD PARTEREM

P2	żywica epoksydowa	
	wylewka zbrojona siatką	5 cm
	strop prefabrykowany kanałowy wg proj. konstrukcji	26,5 cm
	tynk cementowo - wapienny	1,25cm

WARSTWY STROPU NAD PARTEREM

P2-1	żywica epoksydowa	
	wylewka zbrojona siatką	5 cm
	strop prefabrykowany kanałowy wg proj. konstrukcji	26,5 cm
	płyty z wełny skalnej Wentirock F z okładziną z włókniny z włókniny szklanej filmy rockwool	5cm
	tynk cementowo - wapienny	1,25cm

WARSTWY PARTERU Z PODŁOGIĄ TECH.

P3	podłoga techniczna RE930 wykończona fabrycznie płyta na systamowym rusztaki stalowym	60 cm
	izolacja przeciwwilgociowa - 2 x papa termozgrzewalna z wywinięciem na ściany 15cm	
	płyta betonowa wg proj. konstrukcji	
	podkład betonowy wg proj. konstrukcji	
	folia budowlana	
	piasek zagęszczony	
	grunt rodzimy	

WARSTWY STROPU NAD PARTEREM

P4	żywica epoksydowa	
	wylewka zbrojona siatką	5 cm
	płyta stropowa monolityczna wg proj. konstrukcji	26,5 cm
	tynk cementowo - wapienny	1,25cm

WARSTWY ŚCIANY ZEWNĘTRZNEJ

S1	tynk mineralny cienkowarstwowy na siatce	1,5cm
	wełna mineralna	10cm
	bloczki silikatowe	24 cm
	tynk cementowo - wapienny	1,25cm

WARSTWY ŚCIANY ZEWNĘTRZNEJ

S1-	tynk mineralny cienkowarstwowy na siatce	1,5cm
	wełna mineralna	10cm
	bloczki silikatowe	24 cm
	płyty z wełny skalnej Wentirock F z okładziną z okładziny z włókniny szklanej filmy rockwool	5cm
	tynk cementowo - wapienny	1,25cm

WARSTWY ŚCIANY FUNDAMENTOWEJ

S2	folia	
	styrodan xps	10cm
	izolacja przeciwwilgociowa	
	bloczki betonowe M6	24cm
	izolacja przeciwpodpływa	

WARSTWY COKOŁU

S3	tynk mozaikowy na siatce	1,5cm
	styrodan xps	10cm
	izolacja przeciwwilgociowa	
	bloczki betonowe M6	24cm
	izolacja przeciwpodpływa	

WARSTWY DACHU

D1	papa wierzchniego krycia termozgrzewalna	
	papa podkładowa mocowana mechanicznie	
	wełna mineralna twarda	20cm
	paroizolacja - folia PE	
	blacha trapezowa TR 136/327	
	rygle wg.proj.konstrukcji	

NAZWA I ADRES OBIEKTU BUDOWLANEGO:
Elektrociepłownia Skierniewice
Ul. Przemysłowa 2, 96–100 Skierniewice

INWESTOR:
Energetyka Cieplna Sp. z o.o.
UL. Przemysłowa 2, 96–100 Skierniewice

ENVIROTECH
ENVIROTECH–sp.z o.o.
ul. J.Kochanowskiego 7
60–845 Poznań
tel. 61/657–02–00

NR PROJEKTU: RPP/116/17

IMIĘ, NAZWISKO		PODPIS:
PROJEKTOWAŁ:	Hanna Szymczak WP–OIA/OKK/UpB/42/2008	
OPRACOWAŁ:	Hanna Szymczak WP–OIA/OKK/UpB/42/2008	
SPRAWDZIŁ.:	Grzegorz Kmiecik WP–OIA/OKK/UpB/30/2009	

TYTUŁ RYSUNKU:
PRZEKRÓJ BB

BRANŻA:	STADIUM:	DATA:
T–02 Architektura	Proj.budowlany	11.2017
SKALA: 1:50	FORMAT: 420x600	NR RYSUNKU: A–05