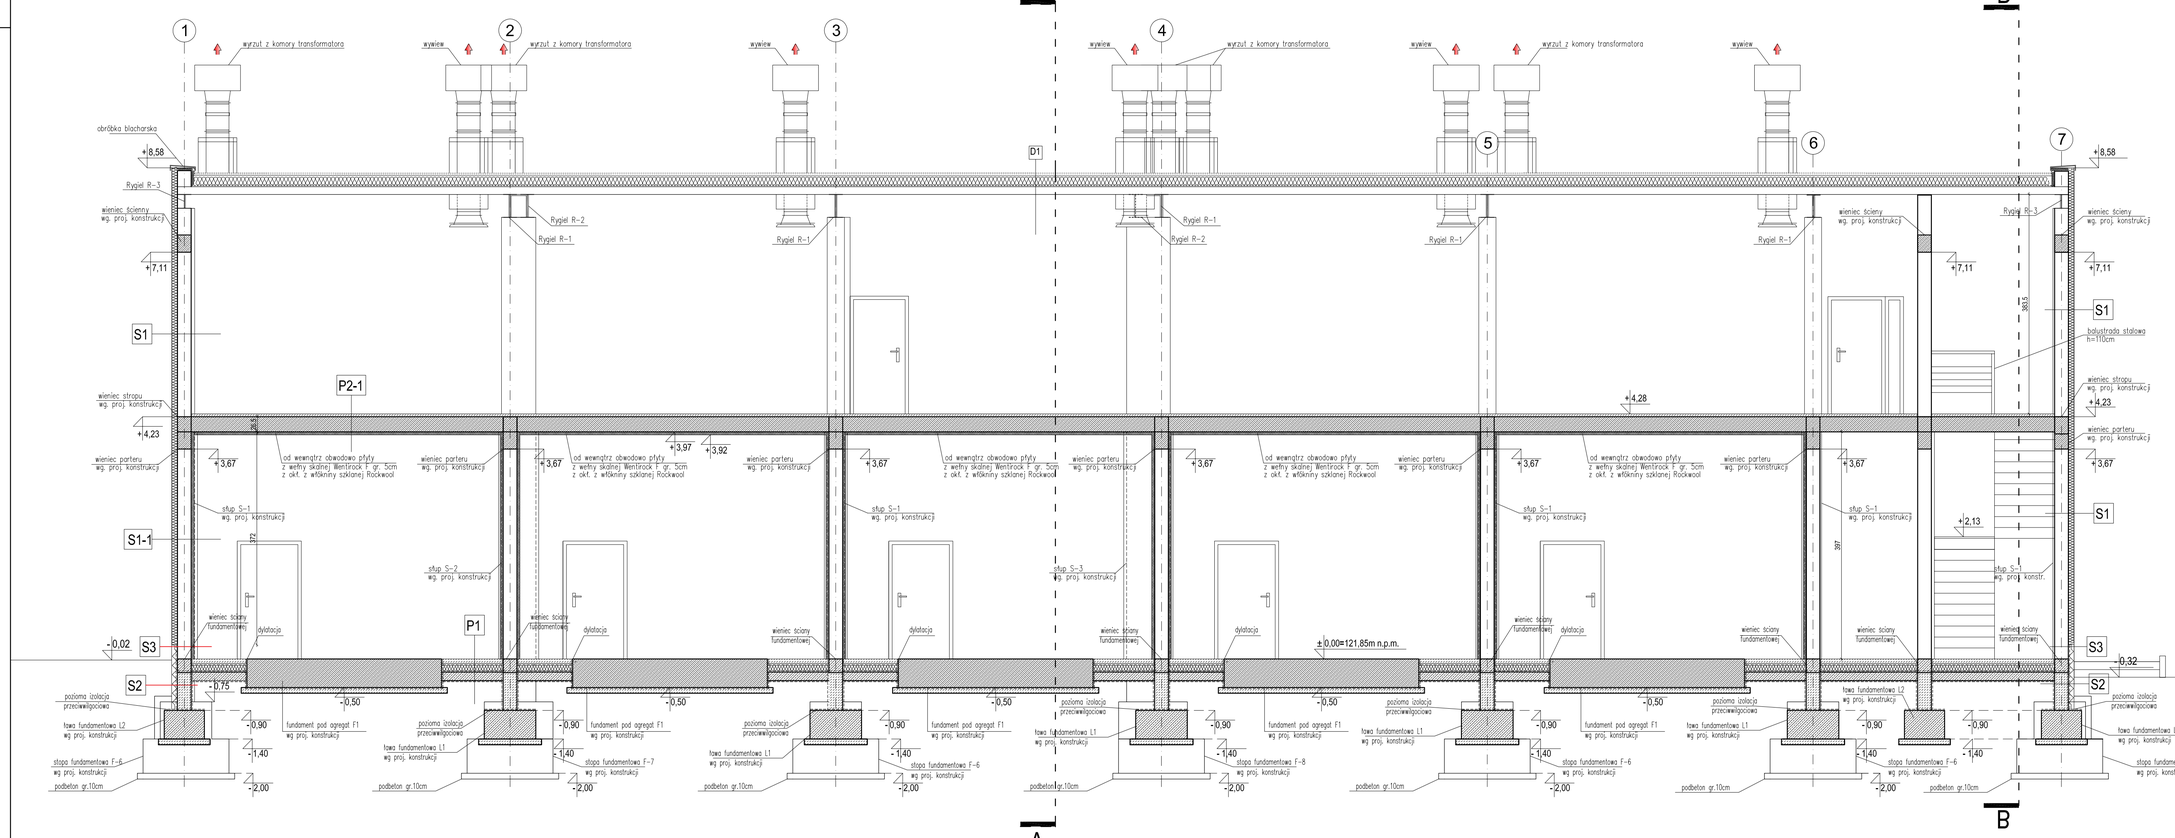


WARSTWY POSADZKI PARTER

P1	Posadzka epoksydowa	
	Gładź epoksydowa	3 cm
	wełna mineralna	10cm
	Izolacja termiczna	15cm
	Izolacja przeciwwilgotna – 2 x papa termozgrzewalna	
	wełna z wyrzutem na ścianę 15cm	
	płyta żelbetowa wg proj. konstrukcji	16cm
	podbudowa tłuczniowa	15cm
	Zasadnik zagęszczony	min. 40cm
	grunt rodzimy	

WARSTWY STROPU NAD PARTEREM

P2	Posadzka epoksydowa	
	Gładź epoksydowa	3 cm
	płyta prefabrykowany kanałowy wg proj. konstrukcji	22,5 cm
	tynk cementowo-wapienny	1,5cm

WARSTWY STROPU NAD PARTEREM

P2-	Posadzka epoksydowa	
	wylewka żywiczna ażurowa	5 cm
	płyta prefabrykowany kanałowy wg proj. konstrukcji	22,5 cm
	płyta żelbetowa wg proj. konstrukcji	16cm
	– otwór/dziura w wylewce i płycie stalowej	
	tynk cementowo-wapienny	1,5cm

WARSTWY PARTERU Z PODŁOGĄ TECH.

P3	podłoga wykonana FIEDIF wyrównane fabrycznie pod	
	tynk cementowo-wapienny	60 cm
	Izolacja przeciwwilgotna – 1 x papa termozgrzewalna	
	wełna z wyrzutem na ścianę 15cm	
	płyta żelbetowa wg proj. konstrukcji	
	podbudowa tłuczniowa wg proj. konstrukcji	
	Zasadnik zagęszczony	
	grunt rodzimy	

WARSTWY STROPU NAD PAREMEM

P4	Posadzka epoksydowa	
	Gładź epoksydowa	3 cm
	płyta stropowa monolityczna wg proj. konstrukcji	25,5 cm
	tynk cementowo-wapienny	1,5cm

WARSTWY ŚCIANY ZEWNĘTRZNEJ

S1	tynk silikatny dekoracyjnego na siatce	1,5cm
	wełna mineralna	15cm
	płyta silikatowa	24 cm
	tynk cementowo-wapienny	1,5cm

WARSTWY ŚCIANY ZEWNĘTRZNEJ

S1-1	tynk silikatny dekoracyjnego na siatce	1,5cm
	wełna mineralna	10cm
	płyta silikatowa	24 cm
	płyta z wełny skalnej z licowaniem F2 układzimo	12cm
	tynk cementowo-wapienny	1,5cm

WARSTWY ŚCIANY FUNDAMENTOWEJ

S2	folia	
	styropian xps	10cm
	Izolacja przeciwwilgotna	
	beton żelbetowy	24cm
	Izolacja przeciwpożarna	

WARSTWY COKOŁU

S3	tynk mozaikowy na siatce	1,5cm
	styropian xps	10cm
	Izolacja przeciwwilgotna	
	beton żelbetowy	24cm
	Izolacja przeciwpożarna	

WARSTWY DACHU

D1	papa elastomerowa zgrzewalna termoplastyczna	
	papa modyfikowana termozgrzewalna	
	wełna mineralna lekka	20cm
	paroizolacja - folia PE	
	folia trapezowa TR 135/207	
	płyta wg proj.konstrukcji	

WARSTWY STROPU NAD PAREMEM

P4	Posadzka epoksydowa	
	Gładź epoksydowa	3 cm
	płyta stropowa monolityczna wg proj. konstrukcji	25,5 cm
	tynk cementowo-wapienny	1,5cm

NAZWA I ADRES OBIEKTU BUDOWLANEGO:
Elektrociepłownia Skierniewice
Ul. Przemysłowa 2, 96–100 Skierniewice

INWESTOR:
Energetyka Cieplna Sp. z o.o.
UL. Przemysłowa 2, 96–100 Skierniewice

ENVIROTECH
ENVIROTECH–sp.z o.o.
ul. J.Kochanowskiego 7
60–845 Poznań
tel. 61/657–02–00

NR PROJEKTU: RPP/116/17

IMIĘ, NAZWISKO		PODPIS:
PROJEKTOWAŁ:	Hanna Szymczak WP–OIA/OKK/UpB/42/2008	
OPRACOWAŁ:	Hanna Szymczak WP–OIA/OKK/UpB/42/2008	
SPRAWDZIŁ:	Grzegorz Kmiecik WP–OIA/OKK/UpB/30/2009	

TYTUŁ RYSUNKU:
PRZEKRÓJ CC

BRANŻA:	STADIUM:	DATA:
T–02 Architektura	Proj. budowlany	11.2017
SKALA: 1:50	FORMAT: 320x900	NR RYSUNKU: A–06