

ELEWACJA PÓŁNOCNA

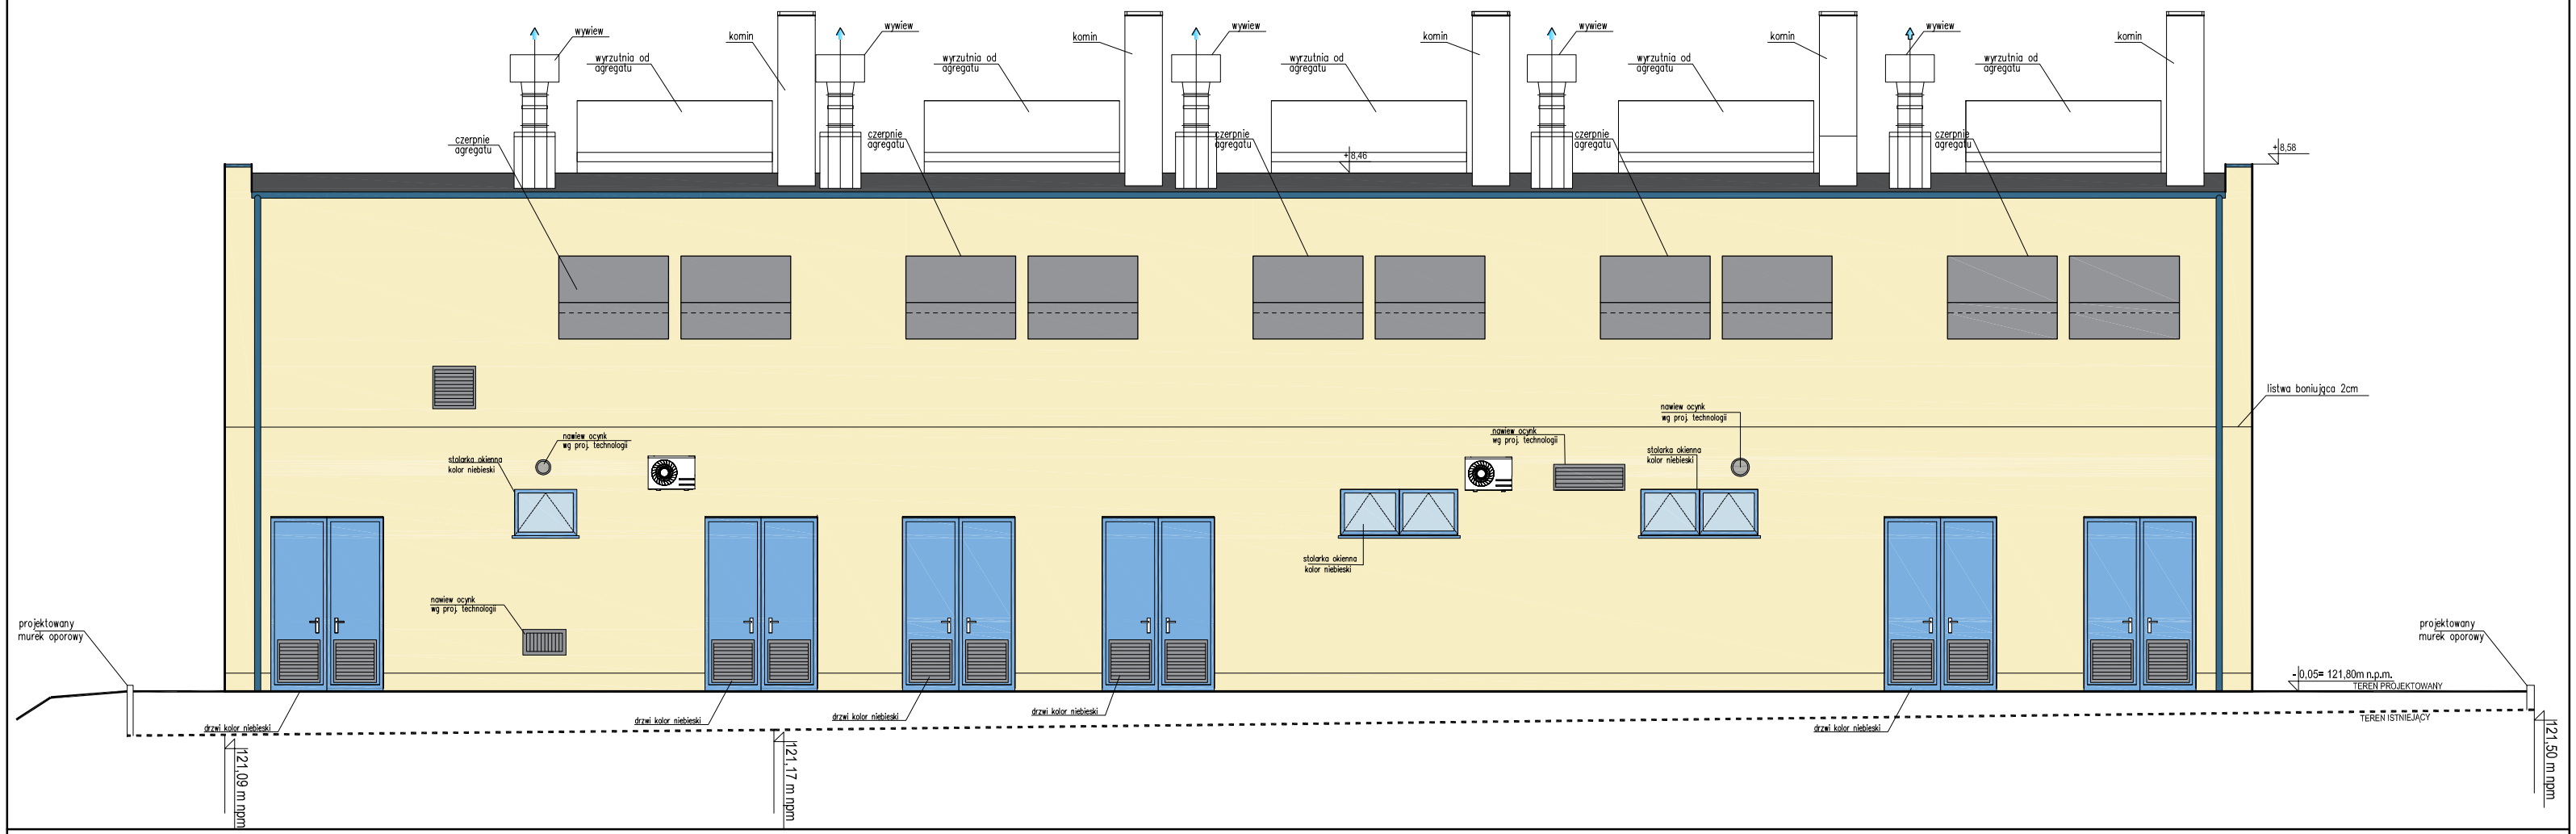

ELEWACJA ZACHODNIA

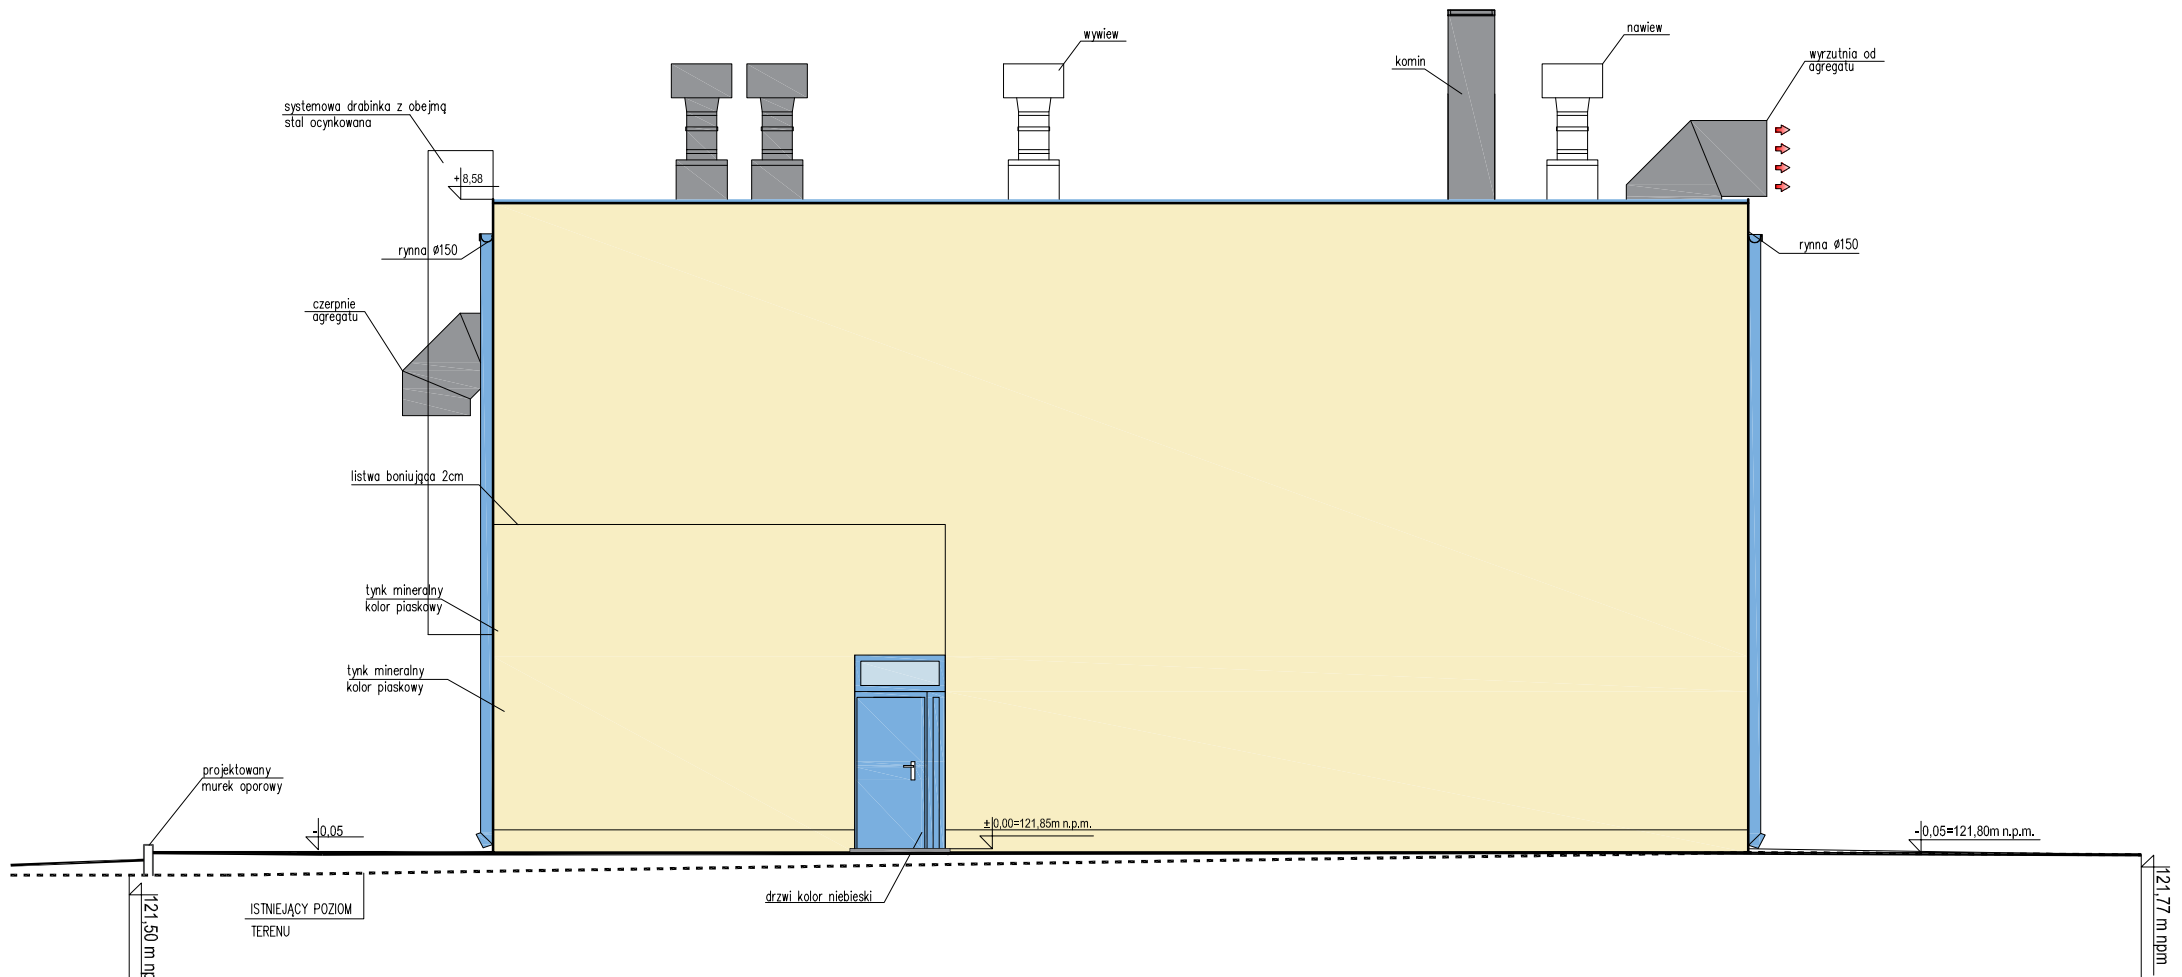

NAZWA I ADRES OBIEKTU BUDOWLANEGO:
Elektrociepłownia Skierniewice
Ul. Przemysłowa 2, 96–100 Skierniewice

INWESTOR:
Energetyka Cieplna Sp. z o.o.
UL. Przemysłowa 2, 96–100 Skierniewice

ENVIROTECH
ENVIROTECH–sp.z o.o.
ul. J.Kochanowskiego 7
60–845 Poznań
tel. 61/657–02–00

NR PROJEKTU: RPP/116/17

IMIĘ, NAZWISKO		PODPIS:
PROJEKTOWAŁ:	Hanna Szymczak WP–OIA/OKK/UpB/42/2008	
OPRACOWAŁ:	Hanna Szymczak WP–OIA/OKK/UpB/42/2008	
SPRAWDZIŁ:	Grzegorz Kmiecik WP–OIA/OKK/UpB/30/2009	

TYTUŁ RYSUNKU:
ELEWACJE PÓŁNOCNA I ZACHODNIA

BRANŻA:	STADIUM:	DATA:
T–02 Architektura	Proj. technolog.	11.2017
SKALA: 1:100	FORMAT: 297x450	NR RYSUNKU: A–07