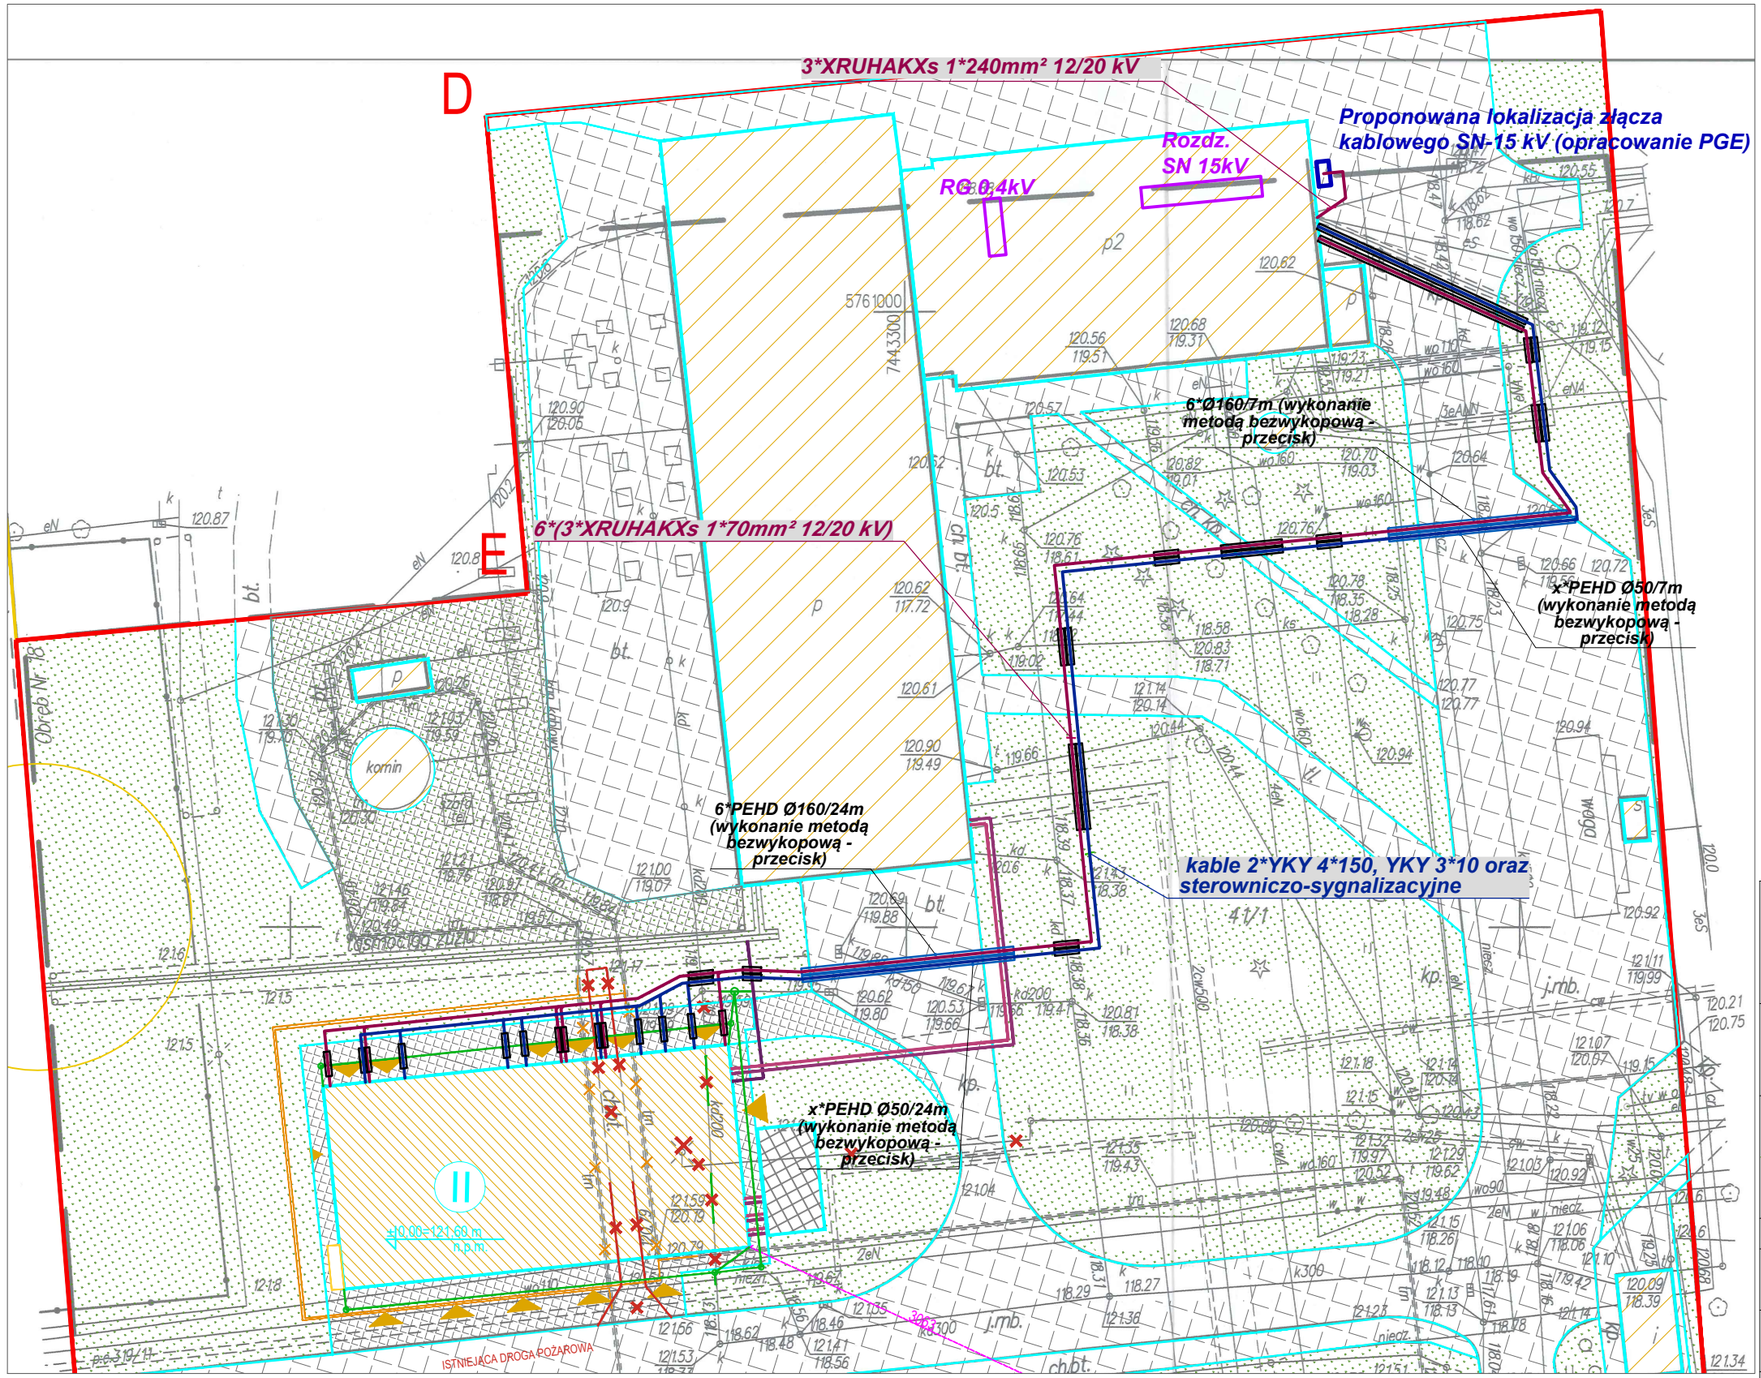


LEGENDA:

- PROJ. LINIE KABLOWE SN-15kV
- PROJ. LINIA KABLOWE STEROWNICZO-SYGNALIZACYJNE
- LINIE KABLOWE W PRZEPUSTACH RUROWYCH UKŁADANYCH BEZWYKOPOWO (PRZEWIERTAMI)
- LINIE KABLOWE W PRZEPUSTACH RUROWYCH OCHRONNYCH (na skrzyżowaniach z innym uzbrojeniem)

LINIE PROEJTOWANE
15kV - UZIEMIENIE OCHRONNE
0,4kV - UKŁAD SIECIOWY - TN-C-S,
220VDC - UKŁAD IT

OCHRONA PRZECIWPORAŻENIOWA WG PN-IEC 60-364

NAZWA I ADRES OBIEKTU BUDOWLANEGO:
Elektrociepłownia Skierniewice
Ul. Przemysłowa 2, 96-100 Skierniewice

INWESTOR:
Energetyka Cieplna Sp. z o.o.
UL. Przemysłowa 2, 96-100 Skierniewice

ENVIROTECH
ENVIROTECH-sp.z o.o.
ul. J.Kochanowskiego 7
60-845 Poznań
tel. 61/657-02-00

NR PROJEKTU: RPP/116/17

IMIĘ, NAZWISKO		PODPIS:
PROJEKTOWAŁ:	mgr inż.Tomasz Szwarczewski 16/84/Pw	
OPRACOWAŁ:		
SPRAWDZIŁ:	mgr inż. Rafał Karin WKP/0318/POOE/08	

TYTUŁ RYSUNKU:
Teren Elektrociepłowni. Plan linii kablowych zewnętrznych

BRANŻA:	STADIUM:	DATA:
Elektryczna	PB	11.2017
SKALA:	FORMAT:	NR RYSUNKU:
1:500	297x420	E/1-0