




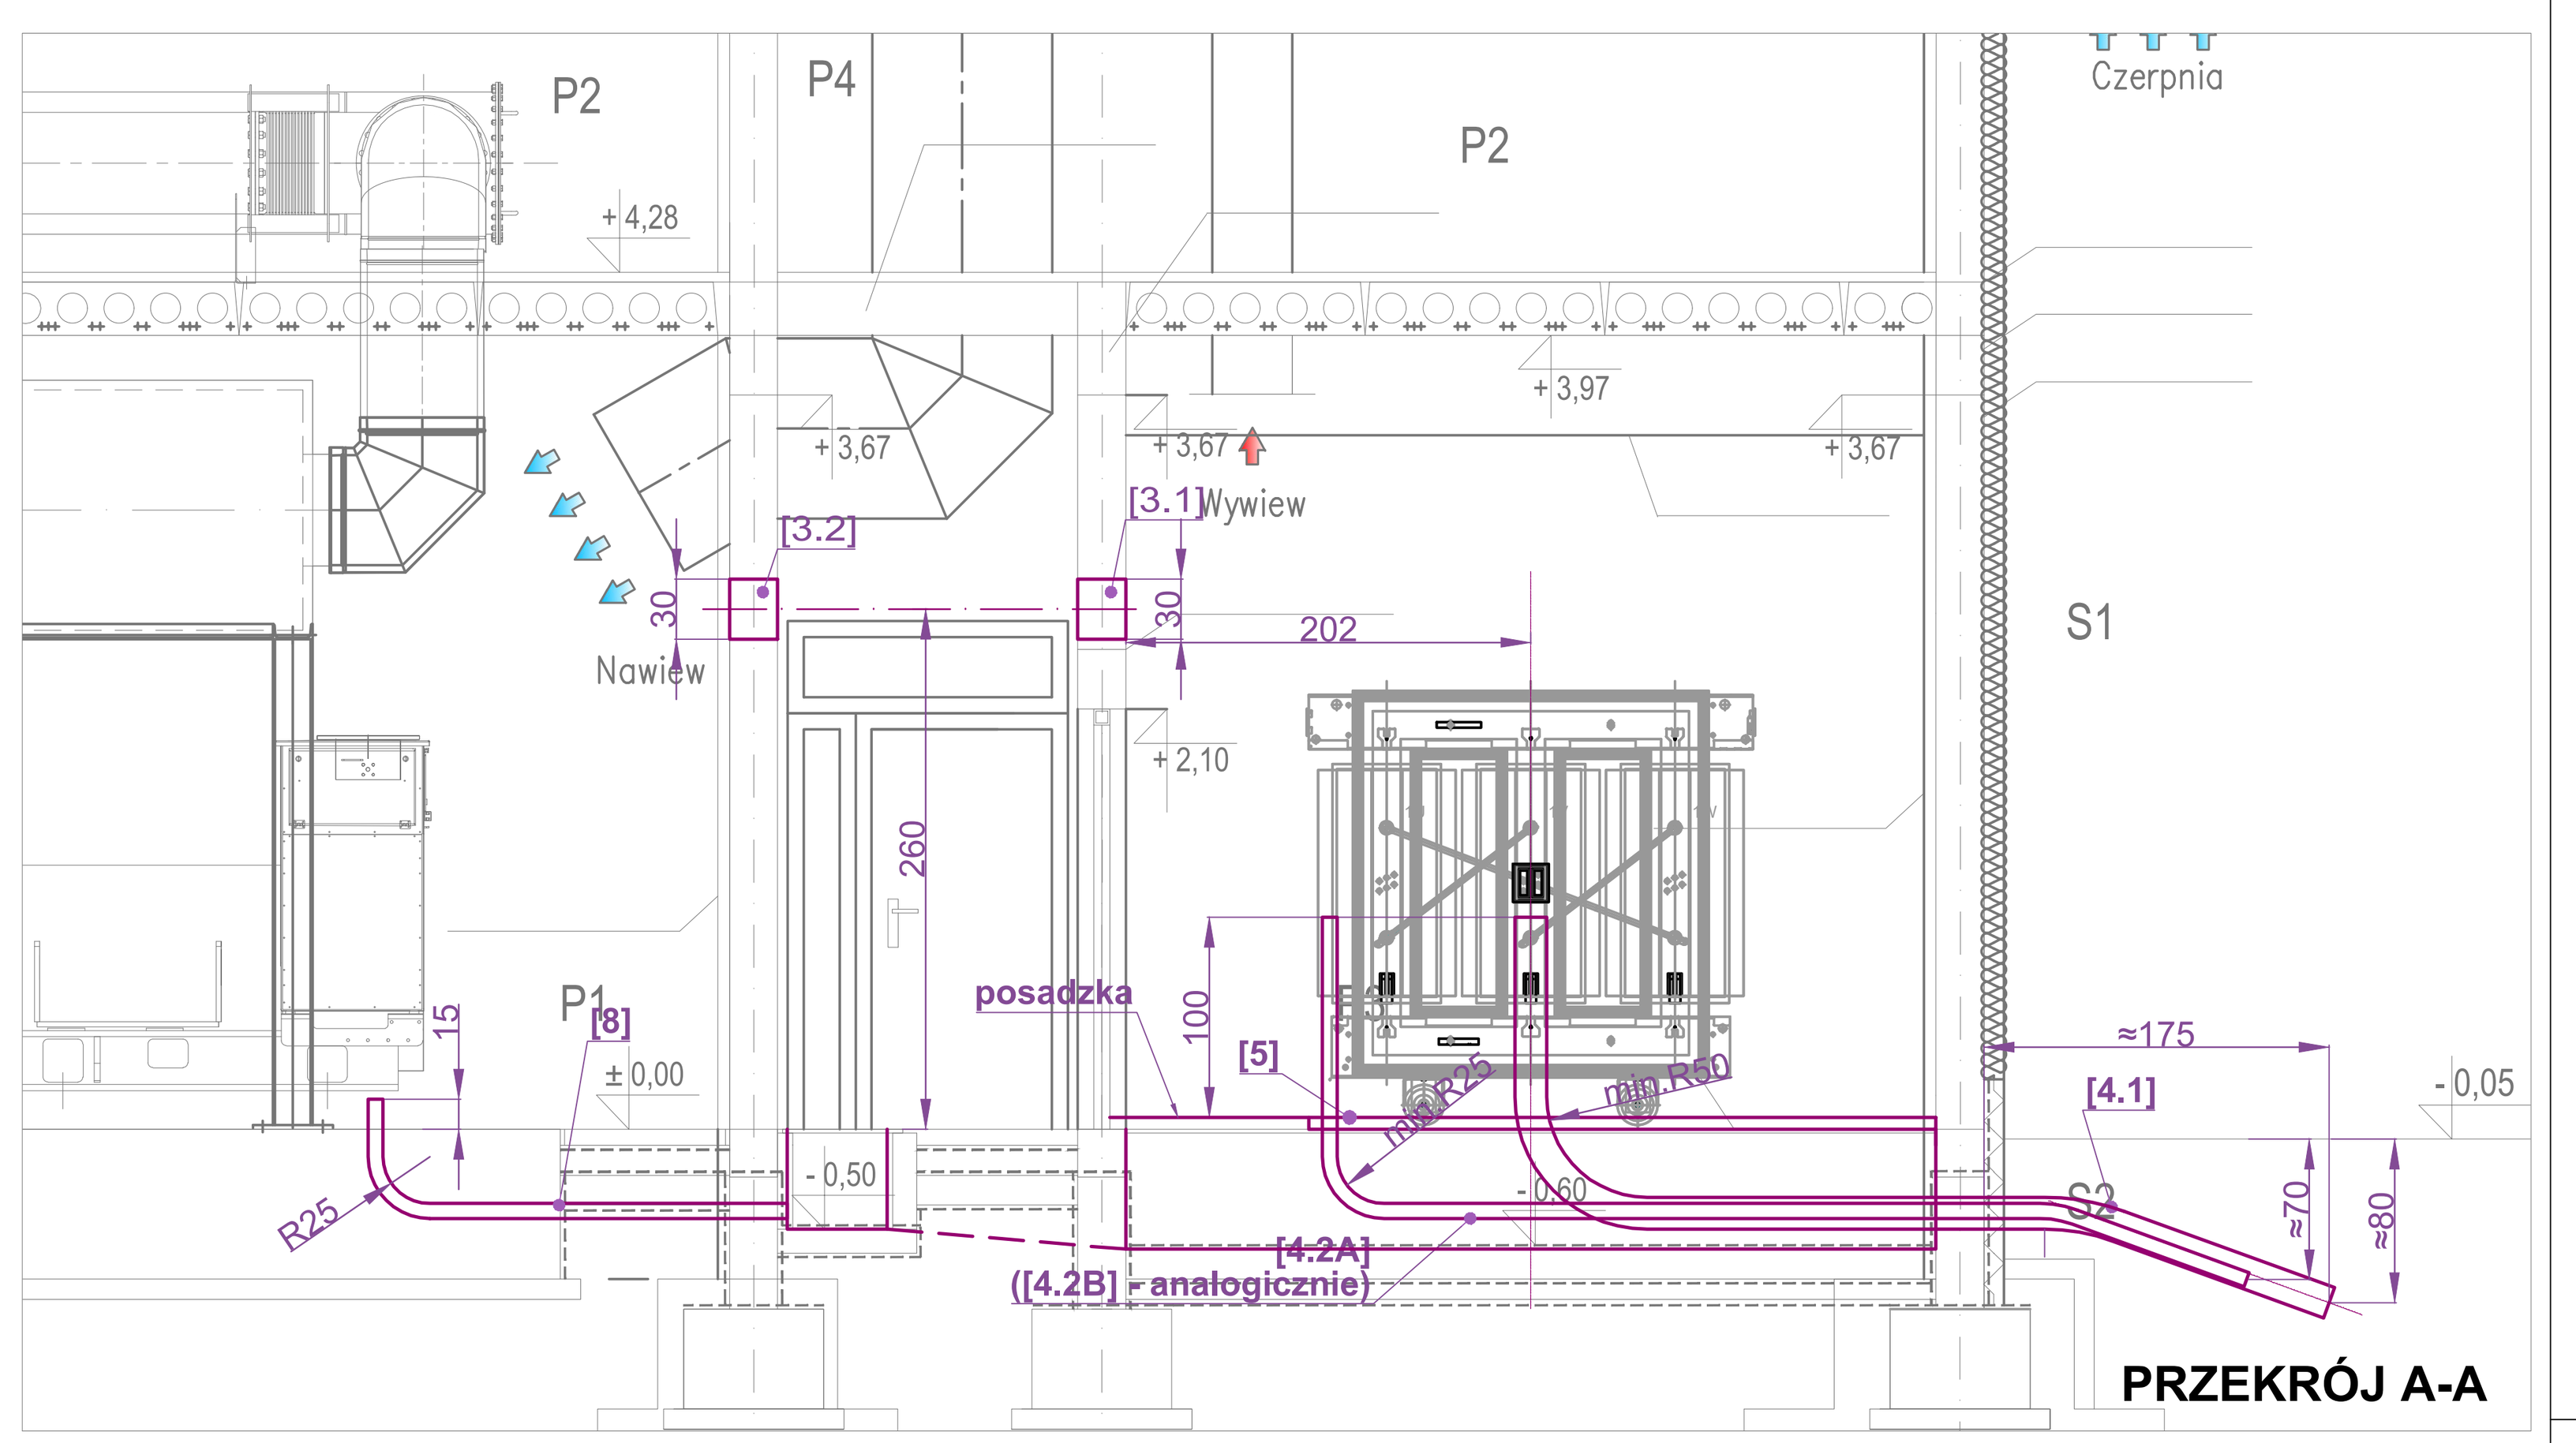

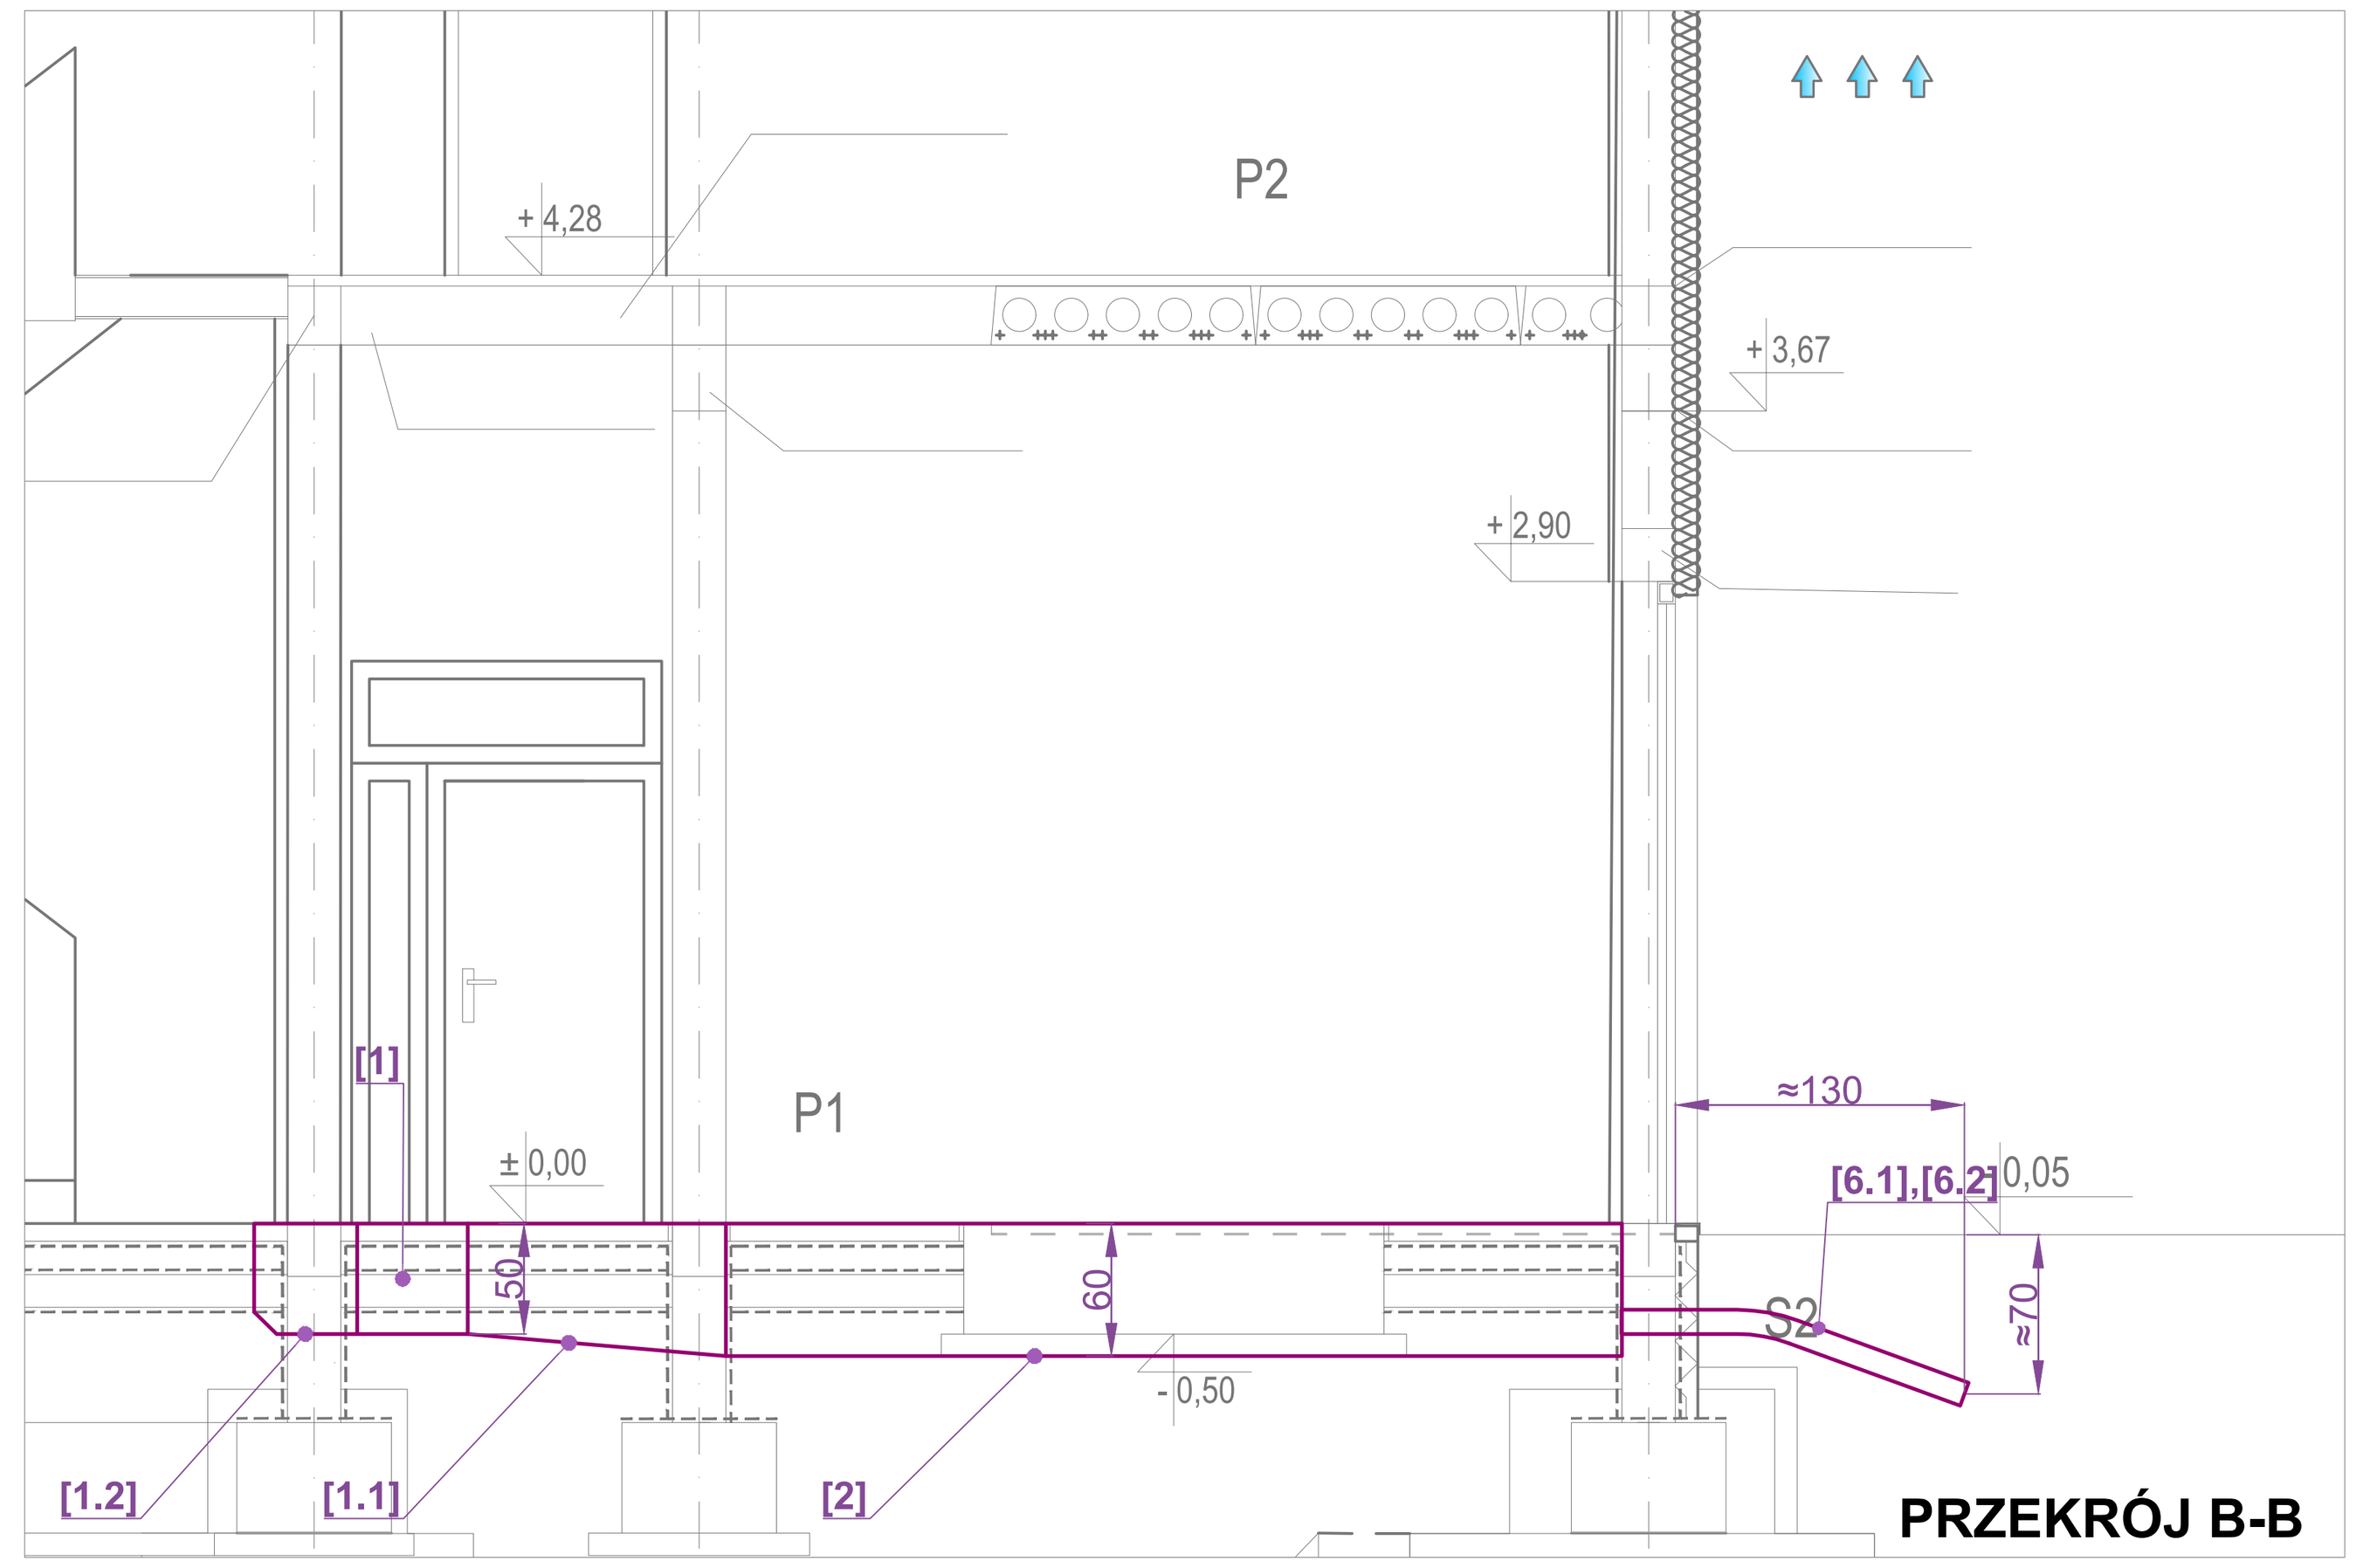

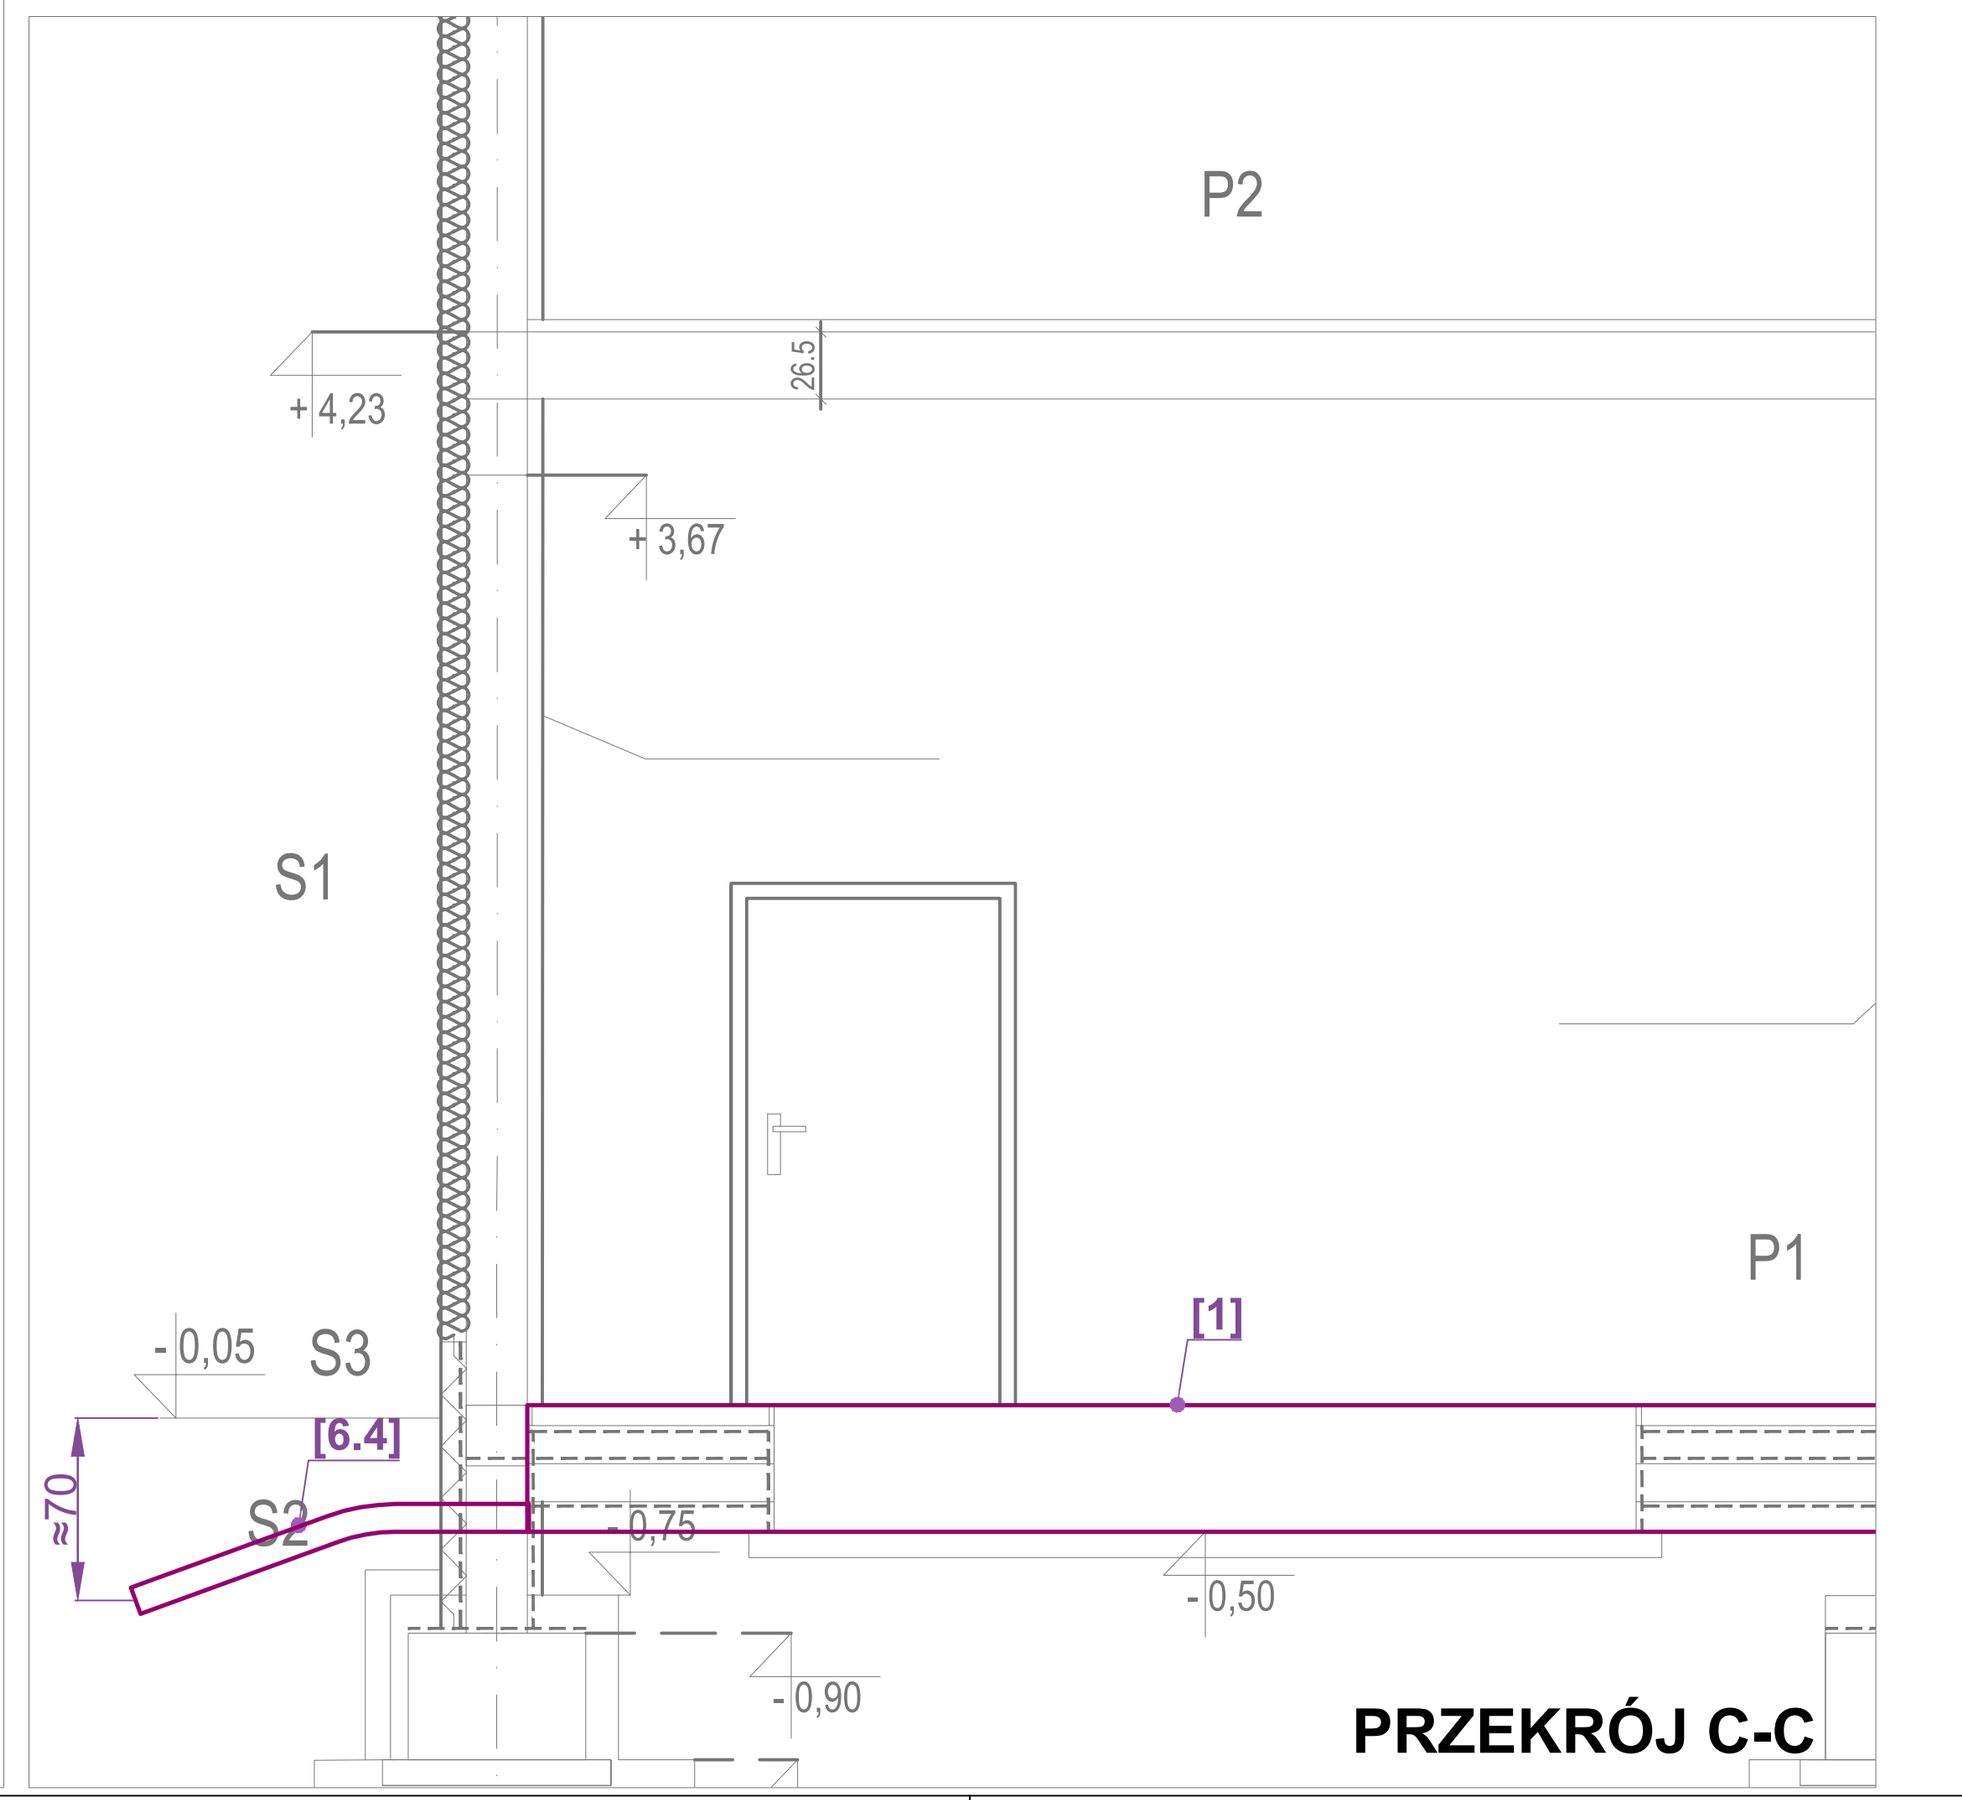

NAZWA I ADRES OBIEKTU BUDOWLANEGO: Elektrociepłownia Skierniewice Ul. Przemysłowa 2, 96-100 Skierniewice	
INWESTOR: Energetyka Cieplna Sp. z o.o. UL. Przemysłowa 2, 96-100 Skierniewice	
ENVIROTECH ENVIROTECH-sp.z o.o. ul. J.Kochanowskiego 7 60-845 Poznań tel. 61/657-02-00	NR PROJEKTU: RPP/116/17
IMIĘ, NAZWISKO	PODPIS:
PROJEKTOWAŁ: mgr inż.Tomasz Szwarczewski 16/84/Pw	
OPRACOWAŁ:	
SPRAWDZIŁ: mgr inż. Rafał Karin WKP/0318/POOE/08	
TYTUŁ RYSUNKU: Budynek kogeneracji. Przyziemie Wytyczne budowlane	

BRANŻA:	STADIUM:	DATA:
Elektryczna	PB	10.2017
SKALA:	FORMAT:	NR RYSUNKU:
1:50	455x1095	E/10-2