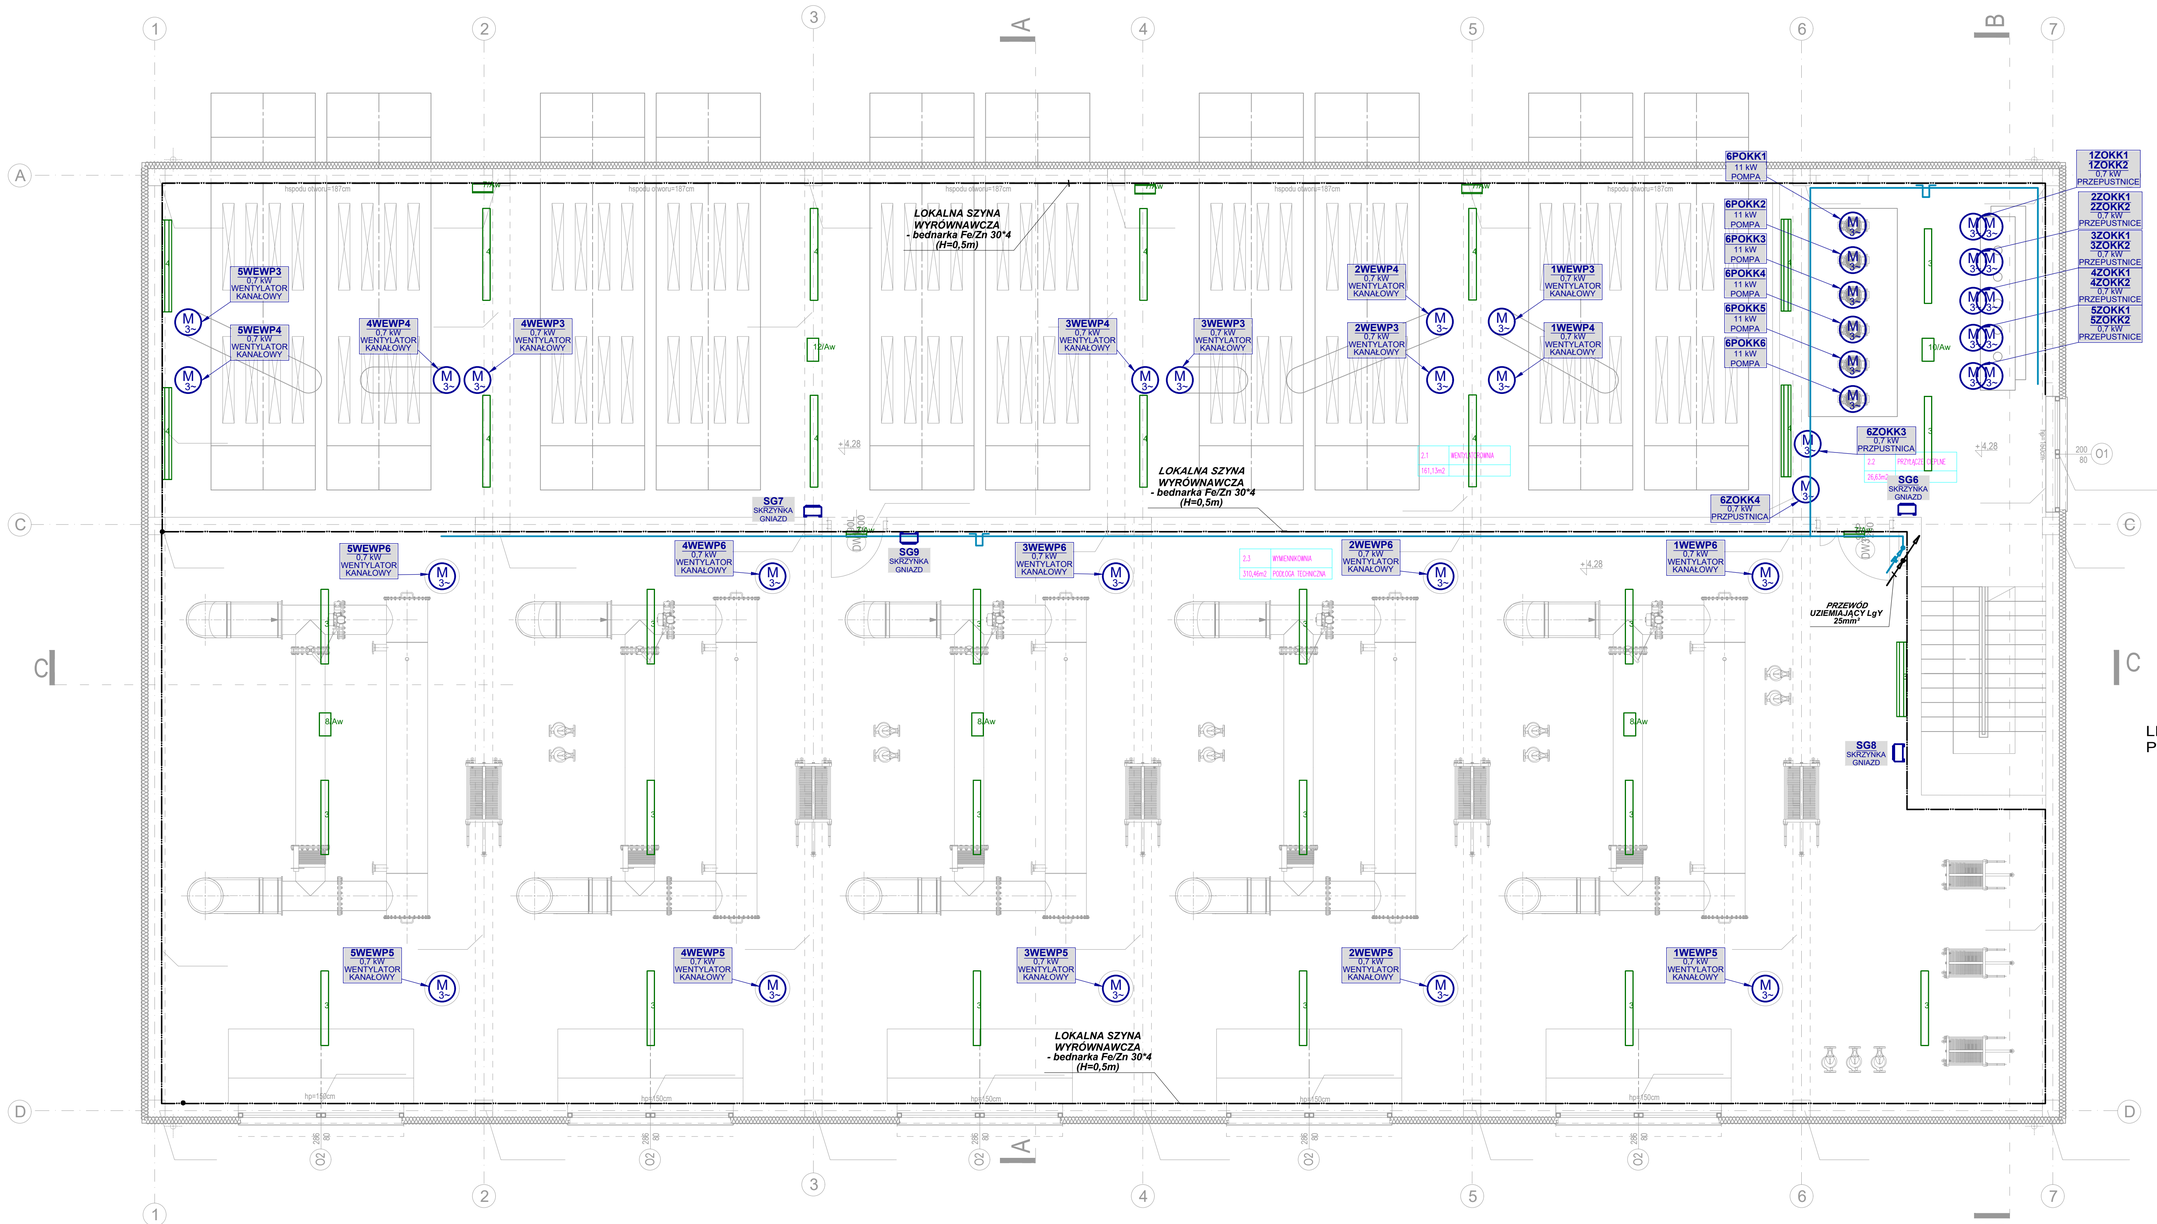


LEGENDĘ I WYKAZ OPRAW I UWAGI PODANO NA ARKUSZU 1/2

15kV - UZIEMIENIE OCHRONNE
0,4kV - UKŁAD SIECIOWY - TN-C-S
INSTALACJE UKŁAD TN-S
220VDC - UKŁAD IT (ośw.awaryjne)
OCHRONA PRZECIWPORAŻENIOWA
WG PN-IEC 60-364

NAZWA I ADRES OBIEKTU BUDOWLANEGO:
Elektrociepłownia Skierniewice
Ul. Przemysłowa 2, 96-100 Skierniewice

INWESTOR:
Energetyka Cieplna Sp. z o.o.
UL. Przemysłowa 2, 96-100 Skierniewice

ENVIROTECH-sp.z o.o.
ul. J.Kochanowskiego 7
60-845 Poznań
tel. 61/657-92-00

NR PROJEKTU: RPP/116/17

IMIĘ, NAZWISKO		PODPIS:
PROJEKTOWAŁ:	mgr inż.Tomasz Szwarczewski 16/84/Pw	
OPRACOWAŁ:		
SPRAWDZIŁ:	mgr inż. Rafał Karin WKP/0318/POOE/08	

TYTUŁ RYSUNKU:
Budynek kogeneracji. Piętro
Plan instalacji elektrycznych

BRANŻA:	STADIUM:	DATA:
Elektryczna	PB	10.2017
SKALA:	FORMAT:	NR RYSUNKU:
1:50	450x890	E/3-11/ark.2/2