




Nr pola	1	2	3	4	5	6	7	8	9	10	11	12	13	14	15	16	17	18	20	19	21
	+K01 +K01 +KZ01	+K02 +K02 +KZ03	+K03 +K03 +KZ03	+K04 +K04 +KZ09	+K05 +K05 +KZ09	+K06 +K06 +KZ02	+K07 +K07 +KZ02	+K08 +K08 +KZ09	+K09 +K09 +KZ06	+K10 +K10 +KZ06	+K11 +K11 +KZ07	+K12 +K12 +KZ08	+K13 +K13 +KZ06	+K14 +K14 +KZ02	+K15 +K15 +KZ06	+K17 +K17 +KZ09	+K18 +K18 +KZ09	+K18 +K18 +KZ03	+K19 +K19 +KZ03	+K20 +K20 +KZ05	+K21 +K21 +KZ01
Przeznaczenie	Pole zasilające Złacze PGE	Pole pomiaru napięcia - rozliczeniowego	Pole pomiaru napięcia synchronizacja, zabezpieczenia	Pole transformatora/ 15/0,4 kV, TR4 generatora G1	Pole transformatora/ 15/0,4 kV, TR5 generatora G2	Pole transformatora 15/0,4 kV, TR9	Pole transformatora 15/0,4 kV, TR3	Pole transformatora/ 15/0,4 kV, TR6 generatora G3	Pole rezerwowe	Pole rezerwowe	Pole sprzęgła/ uziemnika	Pole sprzęgła/ uziemnika	Pole rezerwowe	Pole transformatora 15/6 kV, TR2	Pole rezerwowe	Pole transformatora/ 15/0,4 kV, TR7 generatora G4	Pole transformatora/ 15/0,4 kV, TR8 generatora G5	Pole pomiaru napięcia synchronizacja, zabezpieczenia	Pole pomiaru napięcia - rozliczeniowego	Pole transformatora 15/0,4 kV, TR1	Pole rezerwowe

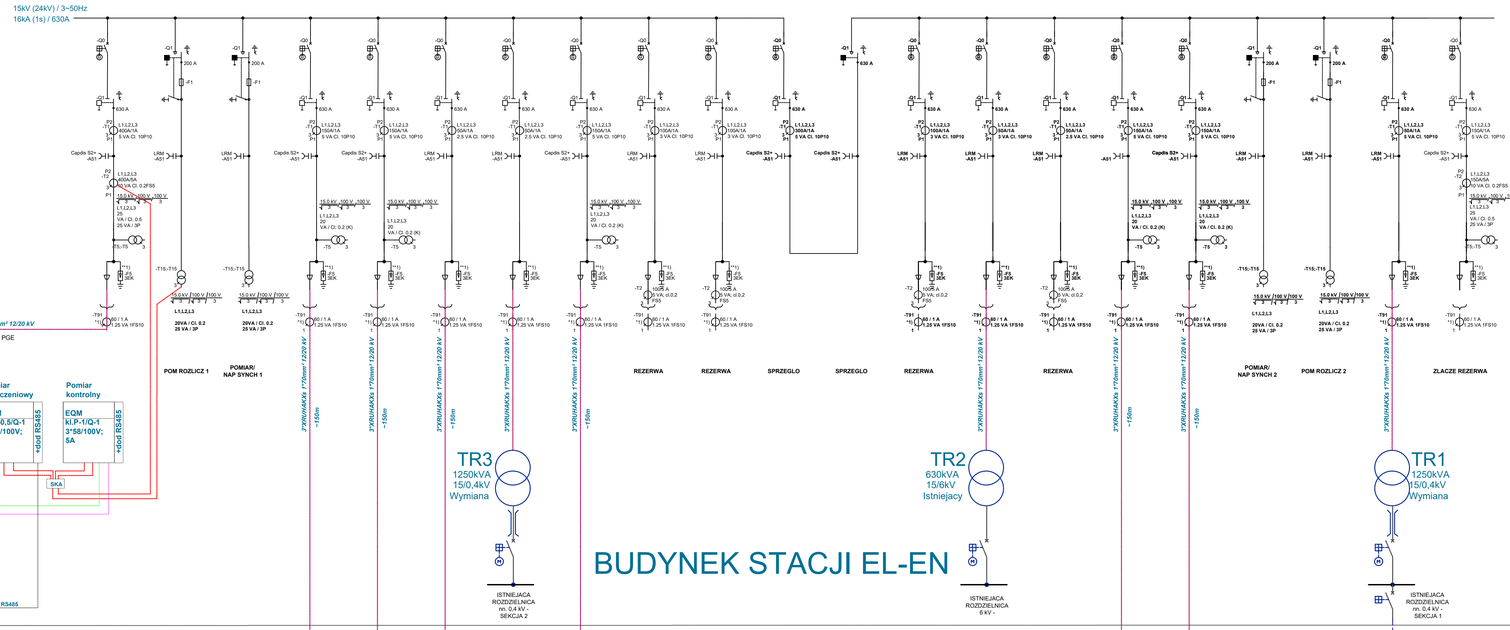

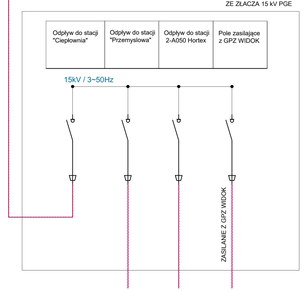

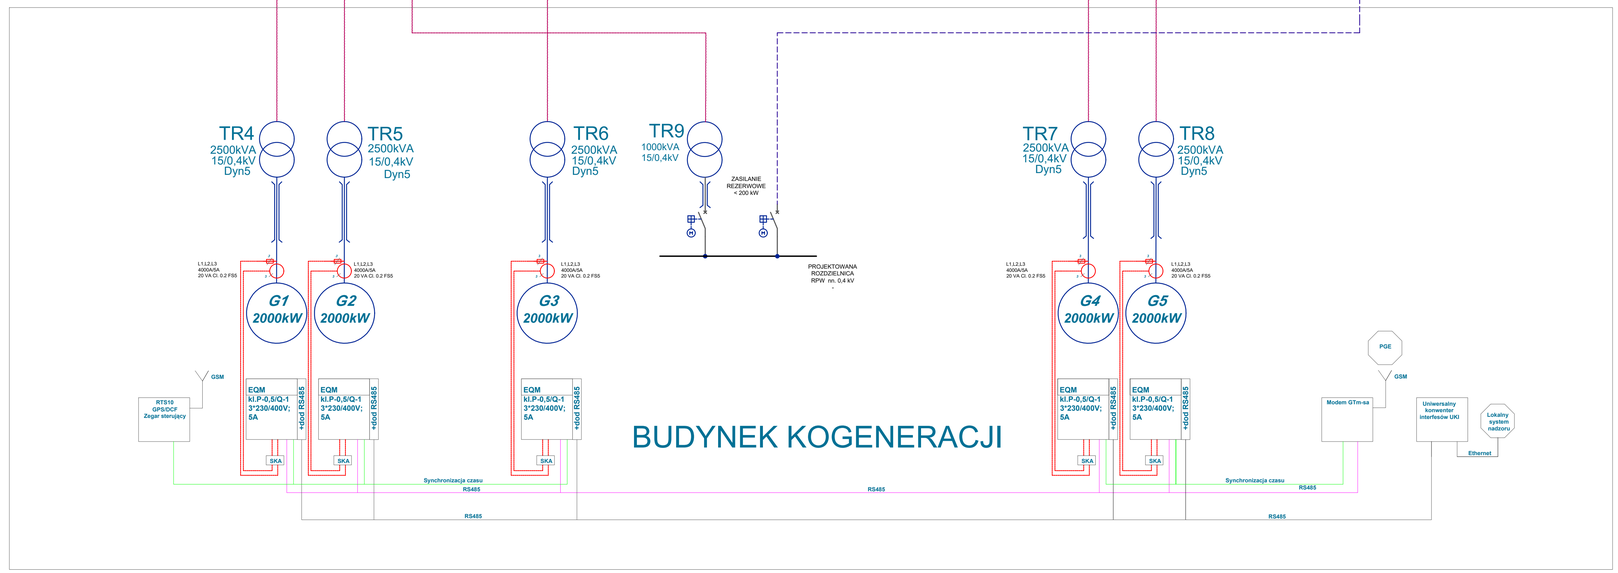

NAZWA I ADRES OBIEKTU BUDOWLANEGO: Elektrociepłownia Skierniewice Ul. Przemysłowa 2, 96-100 Skierniewice		
INWESTOR: Energetyka Cieplna Sp. z o.o. UL. Przemysłowa 2, 96-100 Skierniewice		
ENVIROTECH-sp.z o.o. ul. J.Kochanowskiego 7 60-845 Poznań tel. 61/657-02-00		NR PROJEKTU: RPP/116/17
IMIĘ, NAZWISKO		PODPIS:
PROJEKTOWAŁ:	mgr inż.Tomasz Szwarczewski 16/84/Pw	
OPRACOWAŁ:		
SPRAWDZIŁ:	mgr inż. Rafał Karin WKP/0318/POOE/08	
TYTUŁ RYSUNKU: Schemat zasilania 15 kV. Zabezpieczenia, sygnały, komunikacja, pomiar rozliczeniowy		
BRANŻA: Elektryczna	STADIUM: PB	DATA: 10.2017
SKALA:	FORMAT: 609x952	NR RYSUNKU: E/4-02