

DETAL KANAŁU KABLOWEGO SZER. 50 cm

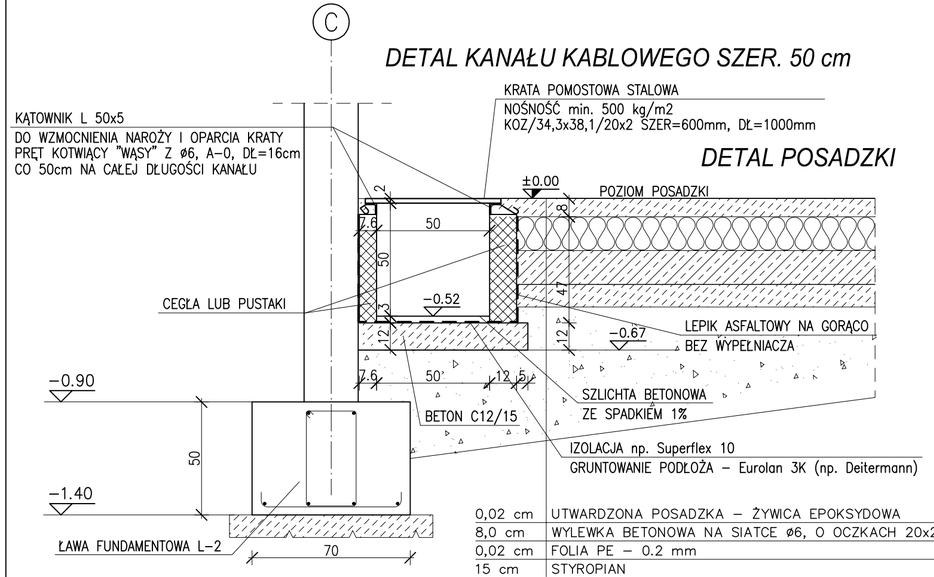

0,02 cm	UTWARDZONA POSADZKA – ŻYWICA EPOKSYDOWA
8,0 cm	WYLEWKA BETONOWA NA SIATCE ø6, O OCZKACH 20x20 cm, C12/15
0,02 cm	FOLIA PE – 0.2 mm
15 cm	STYROPIAN
0,02 cm	FOLIA PE – 0.2 mm
15 cm	PŁYTA BETONOWA C20/25, ZBROJONA SIATKAMI ø12
	O OCZKACH 20/20 GÓRĄ I DOŁEM, STAL A-IIIN
10 cm	PODBETON C8/10
40 cm	PODSYPKA ŻWIROWO-PIASKOWA O GR. min 40 cm, ZAGĘSZCZONA
	DO I_s=0,97 ZAGŁĘBIONA PONIŻEJ POZIOMU PRZEMARZANIA
	GRUNTU

DETAL KANAŁU KABLOWEGO SZER. 70 cm

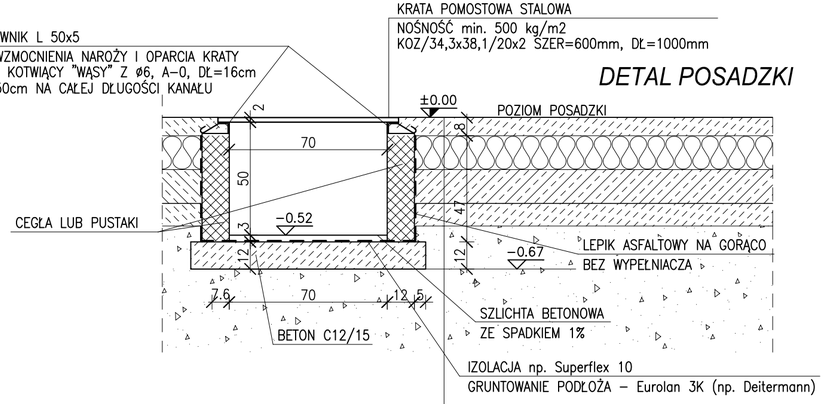

0,02 cm	UTWARDZONA POSADZKA – ŻYWICA EPOKSYDOWA
8,0 cm	WYLEWKA BETONOWA NA SIATCE ø6, O OCZKACH 20x20 cm, C12/15
0,02 cm	FOLIA PE – 0.2 mm
15 cm	STYROPIAN
0,02 cm	FOLIA PE – 0.2 mm
15 cm	PŁYTA BETONOWA C20/25, ZBROJONA SIATKAMI ø12
	O OCZKACH 20/20 GÓRĄ I DOŁEM, STAL A-IIIN
10 cm	PODBETON C8/10
40 cm	PODSYPKA ŻWIROWO-PIASKOWA O GR. min 40 cm, ZAGĘSZCZONA
	DO I_s=0,97 ZAGŁĘBIONA PONIŻEJ POZIOMU PRZEMARZANIA
	GRUNTU

NAZWA I ADRES OBIEKTU BUDOWLANEGO:
Elektrociepłownia Skierniewice
ul. Przemysłowa 2, 96-100 Skierniewice

INWESTOR:
Energetyka Cieplna Sp. z o.o.
ul. Przemysłowa 2, 96-100 Skierniewice

ENVIROTECH
ENVIROTECH-sp.z o.o.
ul. J.Kochanowskiego 7
60-845 Poznań
tel. 61/657-02-00

NR PROJEKTU: RPP/116/17

IMIĘ, NAZWISKO		PODPIS:
PROJEKTOWAŁ:	dr inż. Anna Szymczak-Graczyk 7131-32/93/PW/2002	
OPRACOWAŁ:	dr inż. Anna Szymczak-Graczyk 7131-32/93/PW/2002	
SPRAWDZIŁ:	mgr inż. Maciej Graczyk WKP/0070/POOK/11	

TYTUŁ RYSUNKU:
DETAL KANAŁU KABLOWEGO
o szerokości 50 cm i 70 cm

BRANŻA:	STADIUM:	DATA:
Konstrukcja	Proj. budowlany	10.2017
SKALA: 1:20	FORMAT: 297x570	NR RYSUNKU: K-01.11