


STOPA FUNDAMENTOWA F-9 WYKONAĆ 7 SZT.

UWAGA: INNE USYTUOWANIE W OSIACH SZCZYTOWYCH

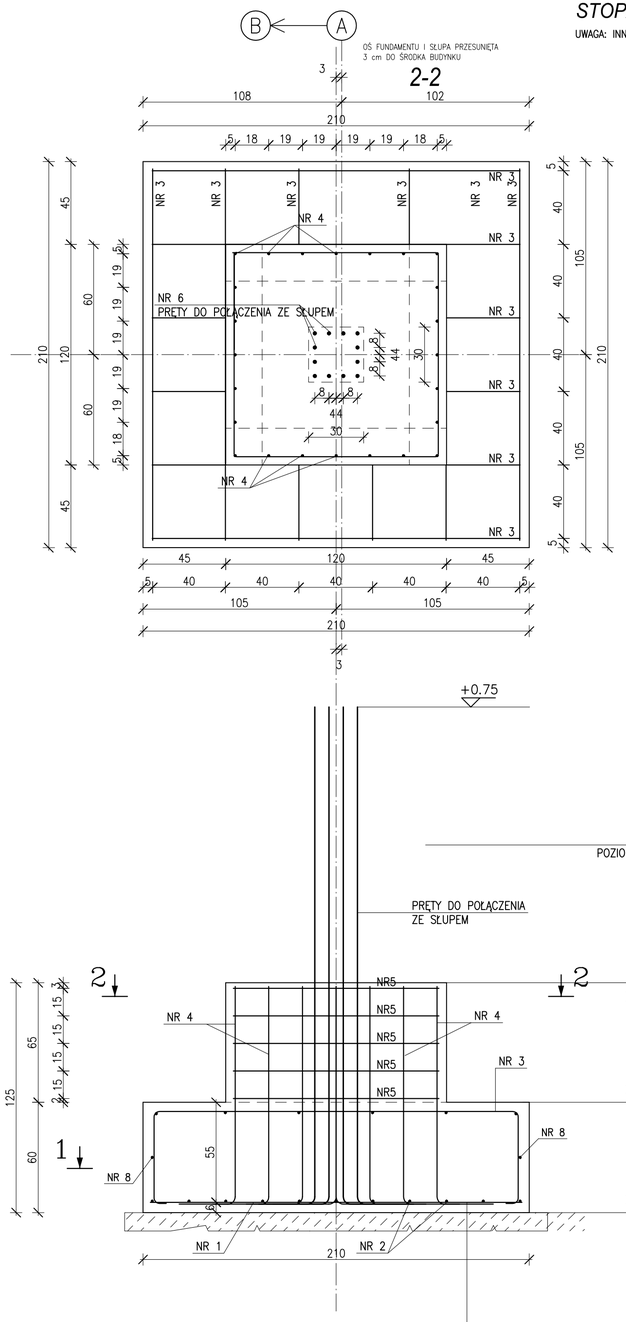

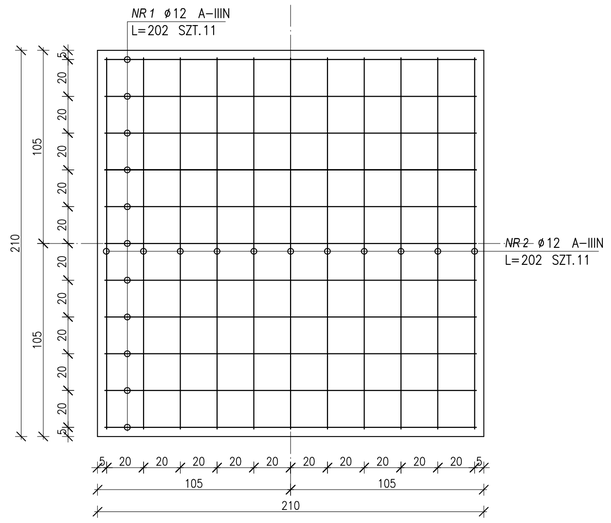

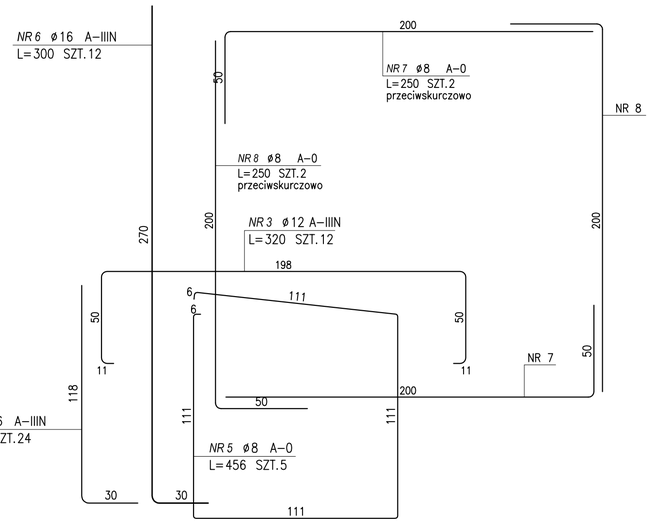

125 cm	STOPA FUNDAMENTOWA C25/30, ZBROJONA PRĘTAMI ø12
	STAL A-IIIN
0,02 cm	2 x FOLIA PE – 0.2 mm
10 cm	PODBETON C8/10 GR. 10 cm – 50 cm
30 cm	PODSYPKA ŻWIROWO-PIASKOWA O GR. 30 cm, ZAGĘSZCZONA DO I_s=0,97 ZAGŁĘBIONA PONIŻEJ POZIOMU PRZEMARZANIA GRUNTU

CAŁOŚĆ PRAC ZIEMNYCH NALEŻY WYKONYWAĆ POD ŚCISŁĄ KONTROLĄ GEOTECHNICZNĄ

1. Stopy należy posadowić na podlewce z betonu C12/15 o konsystencji wilgotnej lub suchej zagęszczonej w wykopie,
2. Grubość podlewki w zależności od stopnia zagęszczenia gruntu pod stopą od 10 cm do 100 cm,
3. Każdorazowo należy sprawdzić rodzaj gruntu pod stopą, wykonać sondowanie do 6,5 m, sprawdzić występowanie gruntu organicznego, w razie potrzeby wykonać wymianę gruntu,
4. Podłoże gruntowe ma spełniać następujące warunki:
   - Stopień zagęszczenia gruntów nasypowych nie może być mniejszy niż $I_D \geq 0,6$,
   - Wskaźnik zagęszczenia gruntów nasypowych nie może być mniejszy niż $I_S \geq 0,97$,
   - Stopień zagęszczenia gruntów rodzimych nie może być mniejszy niż $I_D \geq 0,4$,
5. Grunty próchnicze o miąższości nie przekraczającej 30 cm i zawartości części organicznych < 5% można pozostawić, w przypadku przewarstwień o większej miąższości lub zawartości części organicznych należy grunt wymienić i zastąpić warstwą nasypu z pospółki lub żwiru o $I_D \geq 0,6$,
6. Nasypy niebudowlane należy bezwzględnie usunąć i zastąpić warstwą nasypu z pospółki lub żwiru o $I_D \geq 0,6$,
7. Dla każdej stopy fundamentowej musi być przeprowadzony odbiór wykopu pod stopę przez osobę uprawnioną w zakresie geotechniki lub fundamentowania,
8. W przypadku warunków gruntowych innych niz zawarte w projekcie należy skontaktować się z projektantem,
9. Usytuowanie wg rzutu fundamentów,
10. Beton C25/30, stal A-IIIN, A-0.
11. W przypadku warunków gruntowych innych niż zawarte w projekcie należy skontaktować się z projektantem.
12. W fudamentach umieścić uziomy elektryczne zgodnie z wytycznymi branży elektrycznej.

ZESTAWIENIE STALI

POZ.	NR PRĘTA	RODZAJ STALI	DŁUGOŚĆ [cm]	LICZBA SZTUK	Dł. ŁĄCZNA [m]					UWAGI
					A-0		A-IIIN			
					ø8		ø12	ø16		
1	1	ø12 A-IIIN	202	11			22.22			
2	2	ø12 A-IIIN	202	11			22.22			
3	3	ø12 A-IIIN	320	12			38.4			
4	4	ø16 A-IIIN	148	24				35.52		
5	5	ø8 A-0	456	5	22.8					
6	6	ø16 A-IIIN	300	12				36		
7	7	ø8 A-0	250	2	5					
8	8	ø8 A-0	250	2	5					
DŁUGOŚĆ RAZEM [m]					32.8		82.84	71.52		
MASA JEDNOSTKOWA [kg/m]					0.395		0.888	1.578		
MASA [kg]					12.96		73.56	112.86		
MASA OGÓŁEM [kg]					199.38					
WYKONAĆ: x 7					1395.66					

UWAGA: Wszystkie wymiary prętów podawane są w osiach prętów.

NAZWA I ADRES OBIEKTU BUDOWLANEGO:
Elektrociepłownia Skierniewice
ul. Przemysłowa 2, 96-100 Skierniewice

INWESTOR:
Energetyka Cieplna Sp. z o.o.
ul. Przemysłowa 2, 96-100 Skierniewice

ENVIROTECH
ENVIROTECH-sp.z o.o.
ul. J.Kochanowskiego 7
60-845 Poznań
tel. 61/657-02-00

NR PROJEKTU: RPP/116/17

IMIĘ, NAZWISKO | PODPIS:

PROJEKTOWAŁ:	dr inż. Anna Szymczak-Graczyk 7131-32/93/PW/2002	
OPRACOWAŁ:	dr inż. Anna Szymczak-Graczyk 7131-32/93/PW/2002	
SPRAWDZIŁ:	mgr inż. Maciej Graczyk WKP/0070/POOK/11	

TYTUŁ RYSUNKU:
STOPA FUNDAMENTOWA F-9

BRANŻA:	STADIUM:	DATA:
Konstrukcja	Proj. budowlany	10.2017
SKALA: 1:20	FORMAT: 420x700	NR RYSUNKU: K-01.9