
RZUT FUNDAMENTÓW

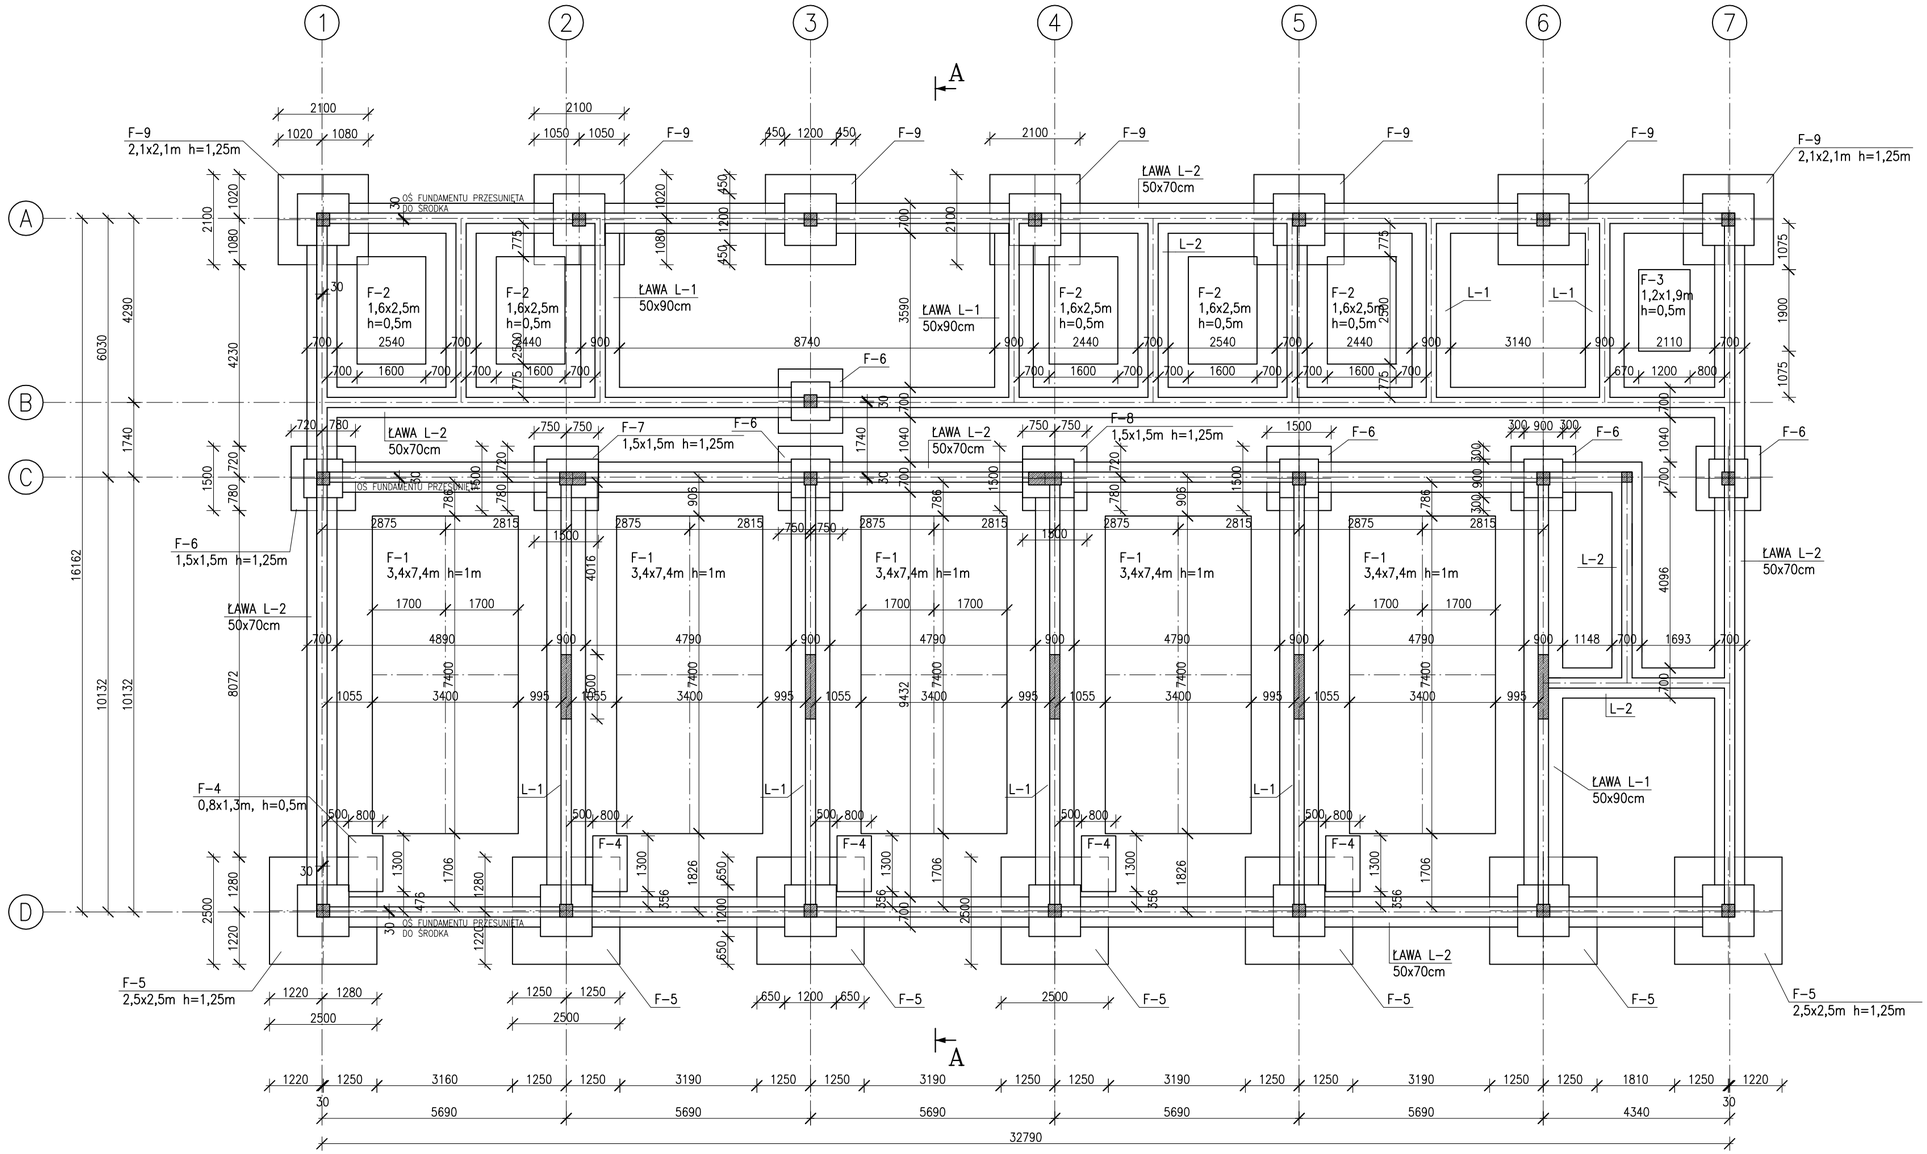

NAZWA I ADRES OBIEKTU BUDOWLANEGO:	Elektrociepłownia Skierniewice ul. Przemysłowa 2, 96–100 Skierniewice
INWESTOR:	Energetyka Cieplna Sp. z o.o. ul. Przemysłowa 2, 96–100 Skierniewice
ENVIROTECH	ENVIROTECH–sp.z o.o. ul. J.Kochanowskiego 7 60–845 Poznań tel. 61/657–02–00
NR PROJEKTU:	RPP/116/17
IMIĘ, NAZWISKO	PODPIS:
PROJEKTOWAŁ:	dr inż. Anna Szymczak–Graczyk 7131–32/93/PW/2002
OPRACOWAŁ:	dr inż. Anna Szymczak–Graczyk 7131–32/93/PW/2002
SPRAWDZIŁ:	mgr inż. Maciej Graczyk WKP/0070/POOK/11
TYTUŁ RYSUNKU:	RZUT FUNDAMENTÓW
BRANŻA:	Konstrukcja
STADIUM:	Proj. budowlany
DATA:	10.2017
SKALA:	1:100
FORMAT:	297x600
NR RYSUNKU:	K–01