

SŁUP ŻELBETOWY S-1
WYKONAĆ 10 SZT.


WYKONAĆ 5 SZT. W OSI A ORAZ 5 SZT. W OSI D

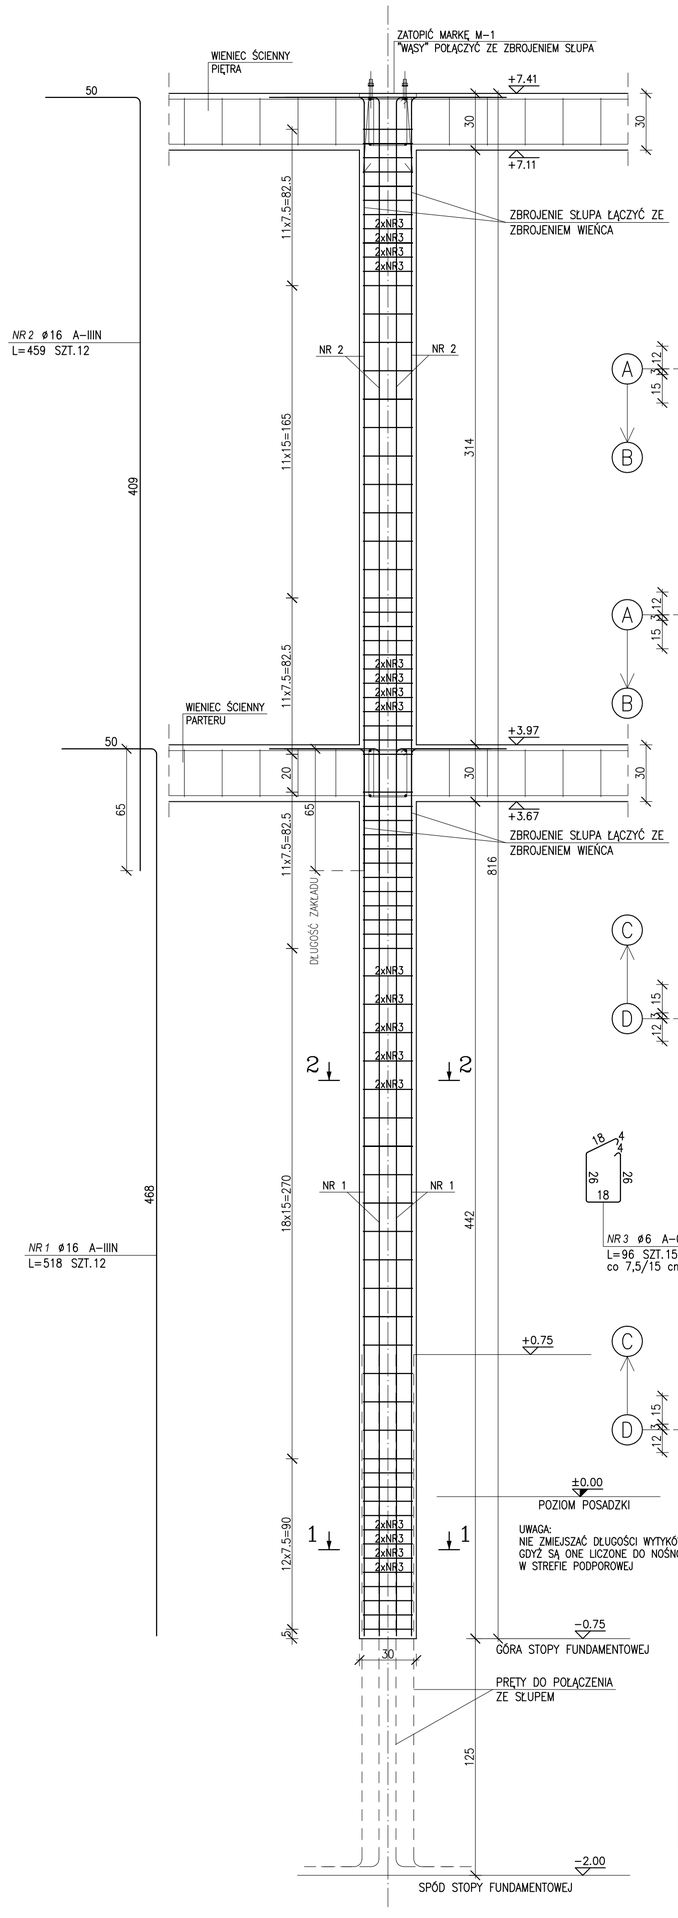

SŁUP ŻELBETOWY S-1.1
WYKONAĆ 3 SZT.

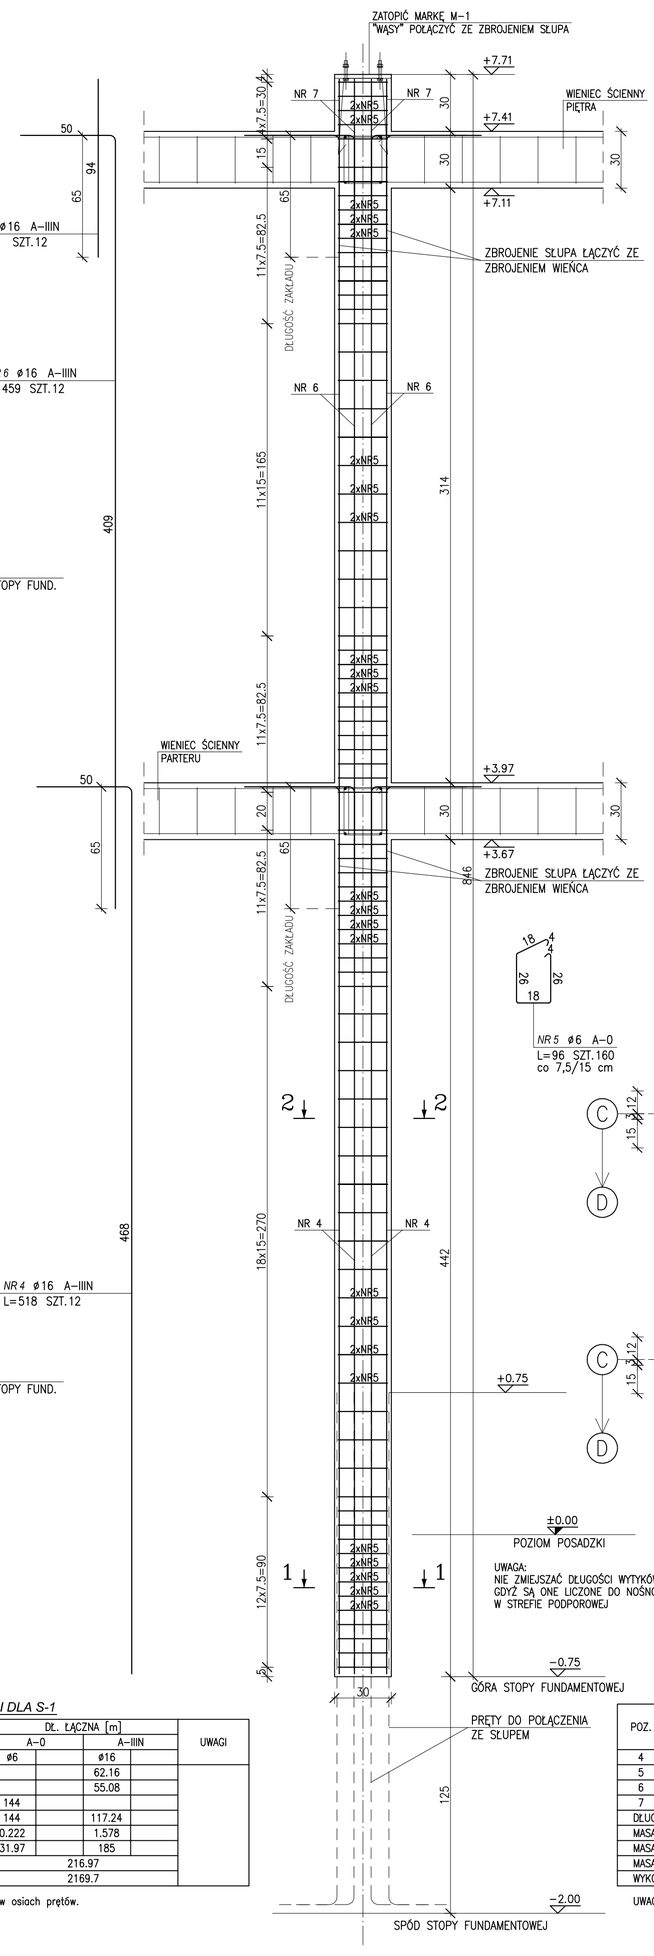

DETAL WYKONANIA SŁUPÓW ŻELBETOWYCH SCIENNYCH
TRZPIENIE WYKONAĆ NA STRZĘPIA ZAZĘBIONE GŁĘBOKOŚCI MIN. 5 cm

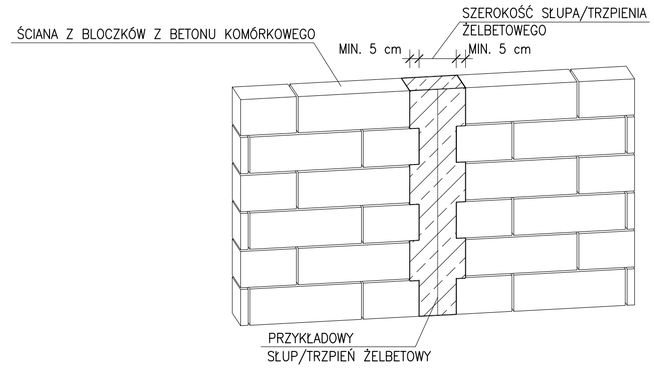

UWAGI:

- ZBROJENIE SŁUPA POŁĄCZYĆ ZE ZBROJENIEM WIEŃCA.
- OTULINA min. 2.5 cm.
- BETON: C25/30, STAL A-IIIN, A-0.
- W PRZYPADKU ŁĄCZENIA PRĘTÓW NA ZAKŁAD STOSOWAĆ DŁUGOŚCI: DLA PRĘTA ø12 – 48 cm, ø16 – 64 cm ORAZ NALEŻY KIEROWAĆ SIĘ ZASADĄ, NIE ŁĄCZYĆ WIĘCEJ NIŻ 50% PRĘTÓW W JEDNYM PRZEKROJU,
- LOKALIZACJA WG RZUTU.
- SŁUP POŁĄCZYĆ ZE ŚCIANĄ ZBROJĄC BEDNARKĄ 1,5x25 mm O DŁ. 75 cm, LUB PRĘTAMI ø6 O DŁ. 75 cm. ZBROJENIE ŚCIANY UKŁADAĆ NIE RZADZIEJ NIŻ W CO CZWARTEJ SPOINIE. ZBROJENIE ŚCIANY SPAWAĆ DO ZBROJENIA SŁUPA. WYKONAĆ STRZĘPIA W ŚCIANIE.

ZESTAWIENIE STALI DLA S-1

POZ.	NR PRĘTA	RODZAJ STALI	DŁUGOŚĆ [cm]	LICZBA SZTUK	DŁ. ŁĄCZNA [m] A-0 ø6	DŁ. ŁĄCZNA [m] A-IIIN ø16	UWAGI
1	1	ø16 A-IIIN	518	12		62.16	
2	2	ø16 A-IIIN	459	12		55.08	
3	3	ø6 A-0	96	150	144		
DŁUGOŚĆ RAZEM [m]					144	117.24	
MASA JEDNOSTKOWA [kg/m]					0.222	1.578	
MASA [kg]					31.97	185	
MASA OGÓŁEM [kg]					216.97		
WYKONAĆ: x 10					2169.7		

UWAGA: Wszystkie wymiary prętów podawane są w osiach prętów.

ZESTAWIENIE STALI DLA S-1.1

POZ.	NR PRĘTA	RODZAJ STALI	DŁUGOŚĆ [cm]	LICZBA SZTUK	DŁ. ŁĄCZNA [m] A-0 ø6	DŁ. ŁĄCZNA [m] A-IIIN ø16	UWAGI
4	4	ø16 A-IIIN	518	12		62.16	
5	5	ø6 A-0	96	160	153.6		
6	6	ø16 A-IIIN	459	12		55.08	
7	7	ø16 A-IIIN	94	12		11.28	
DŁUGOŚĆ RAZEM [m]					153.6	128.52	
MASA JEDNOSTKOWA [kg/m]					0.222	1.578	
MASA [kg]					34.1	202.8	
MASA OGÓŁEM [kg]					236.9		
WYKONAĆ: x 3					710.7		

UWAGA: Wszystkie wymiary prętów podawane są w osiach prętów.

NAZWA I ADRES OBIEKTU BUDOWLANEGO:
Elektrociepłownia Skierniewice
ul. Przemysłowa 2, 96-100 Skierniewice

INWESTOR:
Energetyka Cieplna Sp. z o.o.
ul. Przemysłowa 2, 96-100 Skierniewice

ENVIROTECH
ENVIROTECH-sp.z o.o.
ul. J.Kochanowskiego 7
60-845 Poznań
tel. 61/657-02-00

NR PROJEKTU: RPP/116/17

IMIĘ, NAZWISKO		PODPIS:
PROJEKTOWAŁ:	dr inż. Anna Szymczak-Graczyk 7131-32/93/PW/2002	
OPRACOWAŁ:	dr inż. Anna Szymczak-Graczyk 7131-32/93/PW/2002	
SPRAWDZIŁ:	mgr inż. Maciej Graczyk WKP/0070/POOK/11	

TYTUŁ RYSUNKU:
SŁUPY S-1, S-1.1

BRANŻA:	STADIUM:	DATA:
Konstrukcja	Proj. budowlany	10.2017
SKALA:	FORMAT:	NR RYSUNKU:
1: 20	550x680	K-02.1