
SŁUP ŻELBETOWY S-2
WYKONAĆ 1 SZT.

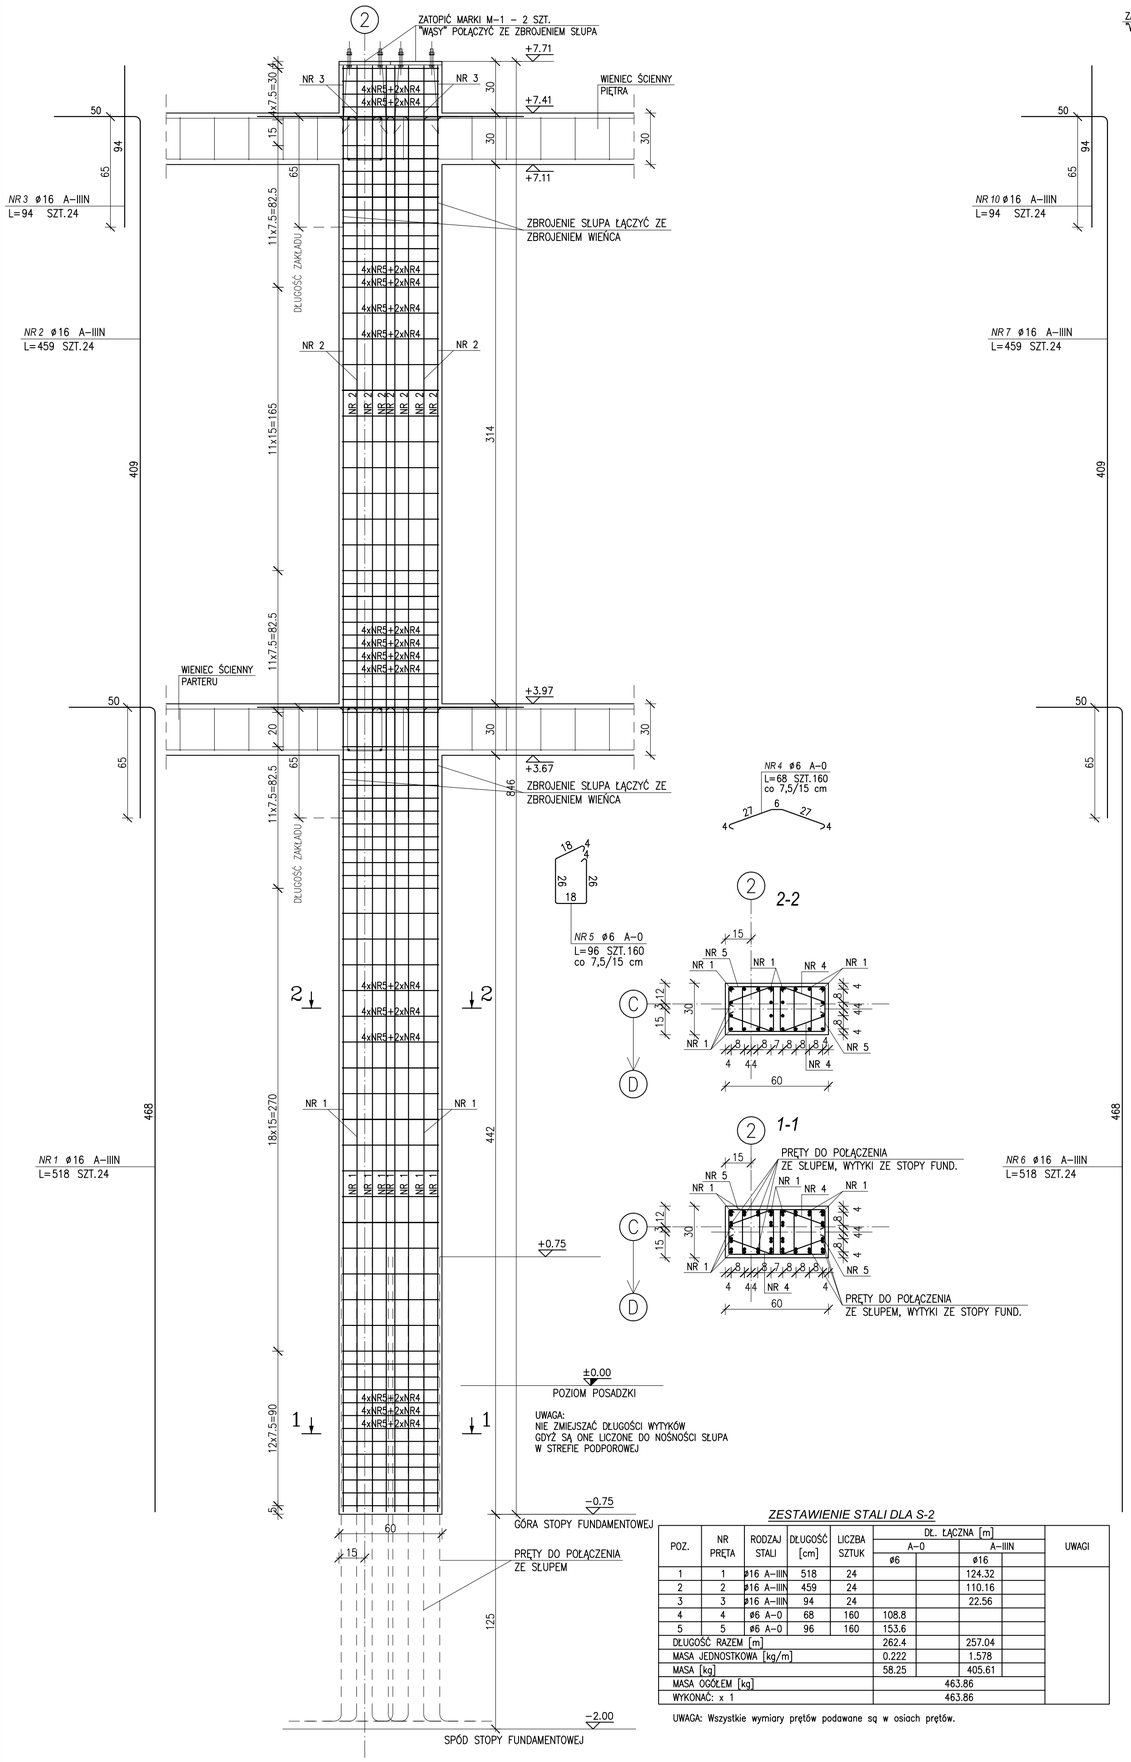


ZESTAWIENIE STALI DLA S-2

POZ.	NR PRĘTA	RODZAJ STALI	DŁUGOŚĆ [cm]	LICZBA SZTUK	DŁ. ŁĄCZNA [m] A–0 ø6	DŁ. ŁĄCZNA [m] A–IIIN ø16	UWAGI
1	1	ø16 A–IIIN	518	24		124.32	
2	2	ø16 A–IIIN	459	24		110.16	
3	3	ø16 A–IIIN	94	24		22.56	
4	4	ø6 A–O	68	160	108.8		
5	5	ø6 A–O	96	160	153.6		
DŁUGOŚĆ RAZEM [m]					262.4	257.04	
MASA JEDNOSTKOWA [kg/m]					0.222	1.578	
MASA [kg]					58.25	405.61	
MASA OGÓŁEM [kg]					463.86		
WYKONAĆ: x 1					463.86		

UWAGA: Wszystkie wymiary prętów podawane są w osiach prętów.

SŁUP ŻELBETOWY S-3
WYKONAĆ 1 SZT.

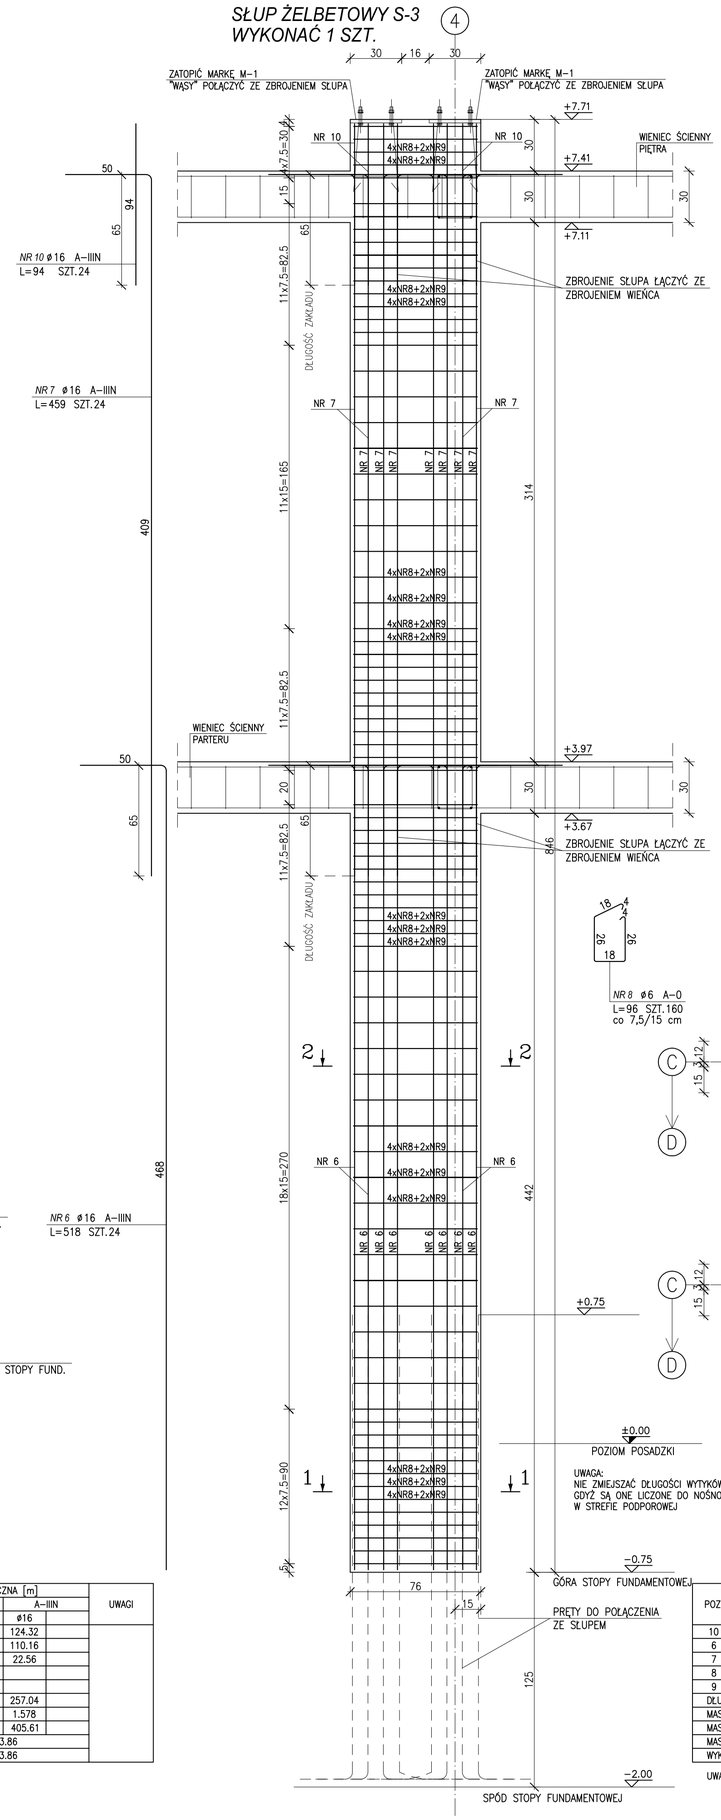


ZESTAWIENIE STALI DLA S-3

POZ.	NR PRĘTA	RODZAJ STALI	DŁUGOŚĆ [cm]	LICZBA SZTUK	DŁ. ŁĄCZNA [m] A–0 ø6	DŁ. ŁĄCZNA [m] A–IIIN ø16	UWAGI
10	10	ø16 A–IIIN	94	24		22.56	
6	6	ø16 A–IIIN	518	24		124.32	
7	7	ø16 A–IIIN	459	24		110.16	
8	8	ø6 A–O	96	160	153.6		
9	9	ø6 A–O	84	160	134.4		
DŁUGOŚĆ RAZEM [m]					288	257.04	
MASA JEDNOSTKOWA [kg/m]					0.222	1.578	
MASA [kg]					63.94	405.61	
MASA OGÓŁEM [kg]					469.55		
WYKONAĆ: x 1					469.55		

UWAGA: Wszystkie wymiary prętów podawane są w osiach prętów.

DETAL WYKONANIA SŁUPÓW ŻELBETOWYCH ŚCIENNYCH

TRZPIENIE WYKONAĆ NA STRZĘPIA ZAZĘBIONE GŁĘBOKOŚCI MIN. 5 cm

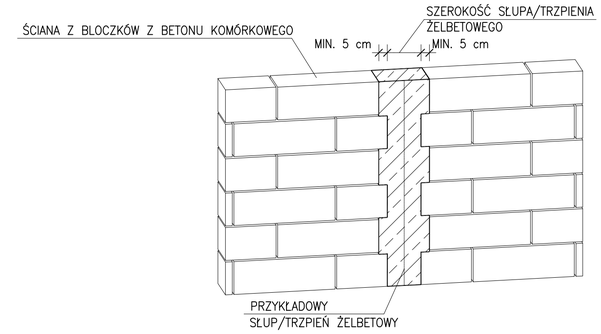

UWAGI:

- ZBROJENIE SŁUPA POŁĄCZYĆ ZE ZBROJENIEM WIEŃCA.
- OTULINA min. 2.5 cm.
- BETON: C25/30, STAL A–IIIN, A–O.
- W PRZYPADKU ŁĄCZENIA PRĘTÓW NA ZAKŁAD STOSOWAĆ DŁUGOŚCI:
  DLA PRĘTA ø12 – 48 cm, ø16 – 64 cm ORAZ NALEŻY KIEROWAĆ SIĘ ZASADĄ,
  NIE ŁĄCZYĆ WIĘCEJ NIŻ 50% PRĘTÓW W JEDNYM PRZEKROJU,
- LOKALIZACJA WG RZUTU.
- SŁUP POŁĄCZYĆ ZE ŚCIANĄ ZBROJĄC BEDNARKĄ 1,5x25 mm O DŁ. 75 cm,
  LUB PRĘTAMI ø6 O DŁ. 75 cm. ZBROJENIE ŚCIANY UKŁADAĆ NIE RZADZIEJ NIŻ W CO CZWARTEJ SPOINIE.
  ZBROJENIE ŚCIANY SPAWAĆ DO ZBROJENIA SŁUPA.
  WYKONAĆ STRZĘPIA W ŚCIANIE.

NAZWA I ADRES OBIEKTU BUDOWLANEGO:
Elektrociepłownia Skierniewice
ul. Przemysłowa 2, 96–100 Skierniewice

INWESTOR:
Energetyka Cieplna Sp. z o.o.
ul. Przemysłowa 2, 96–100 Skierniewice

ENVIROTECH
ENVIROTECH–sp.z o.o.
ul. J.Kochanowskiego 7
60–845 Poznań
tel. 61/657–02–00

NR PROJEKTU: RPP/116/17

IMIĘ, NAZWISKO		PODPIS:
PROJEKTOWAŁ:	dr inż. Anna Szymczak–Graczyk 7131–32/93/PW/2002	
OPRACOWAŁ:	dr inż. Anna Szymczak–Graczyk 7131–32/93/PW/2002	
SPRAWDZIŁ:	mgr inż. Maciej Graczyk WKP/0070/POOK/11	

TYTUŁ RYSUNKU:
SŁUPY S–2, S–3

BRANŻA:	STADIUM:	DATA:
Konstrukcja	Proj. budowlany	10.2017
SKALA:	FORMAT:	NR RYSUNKU:
1:20	550x750	K–02.3