
RZUT ELEMENTÓW KONSTRUKCYJNYCH PARTERU

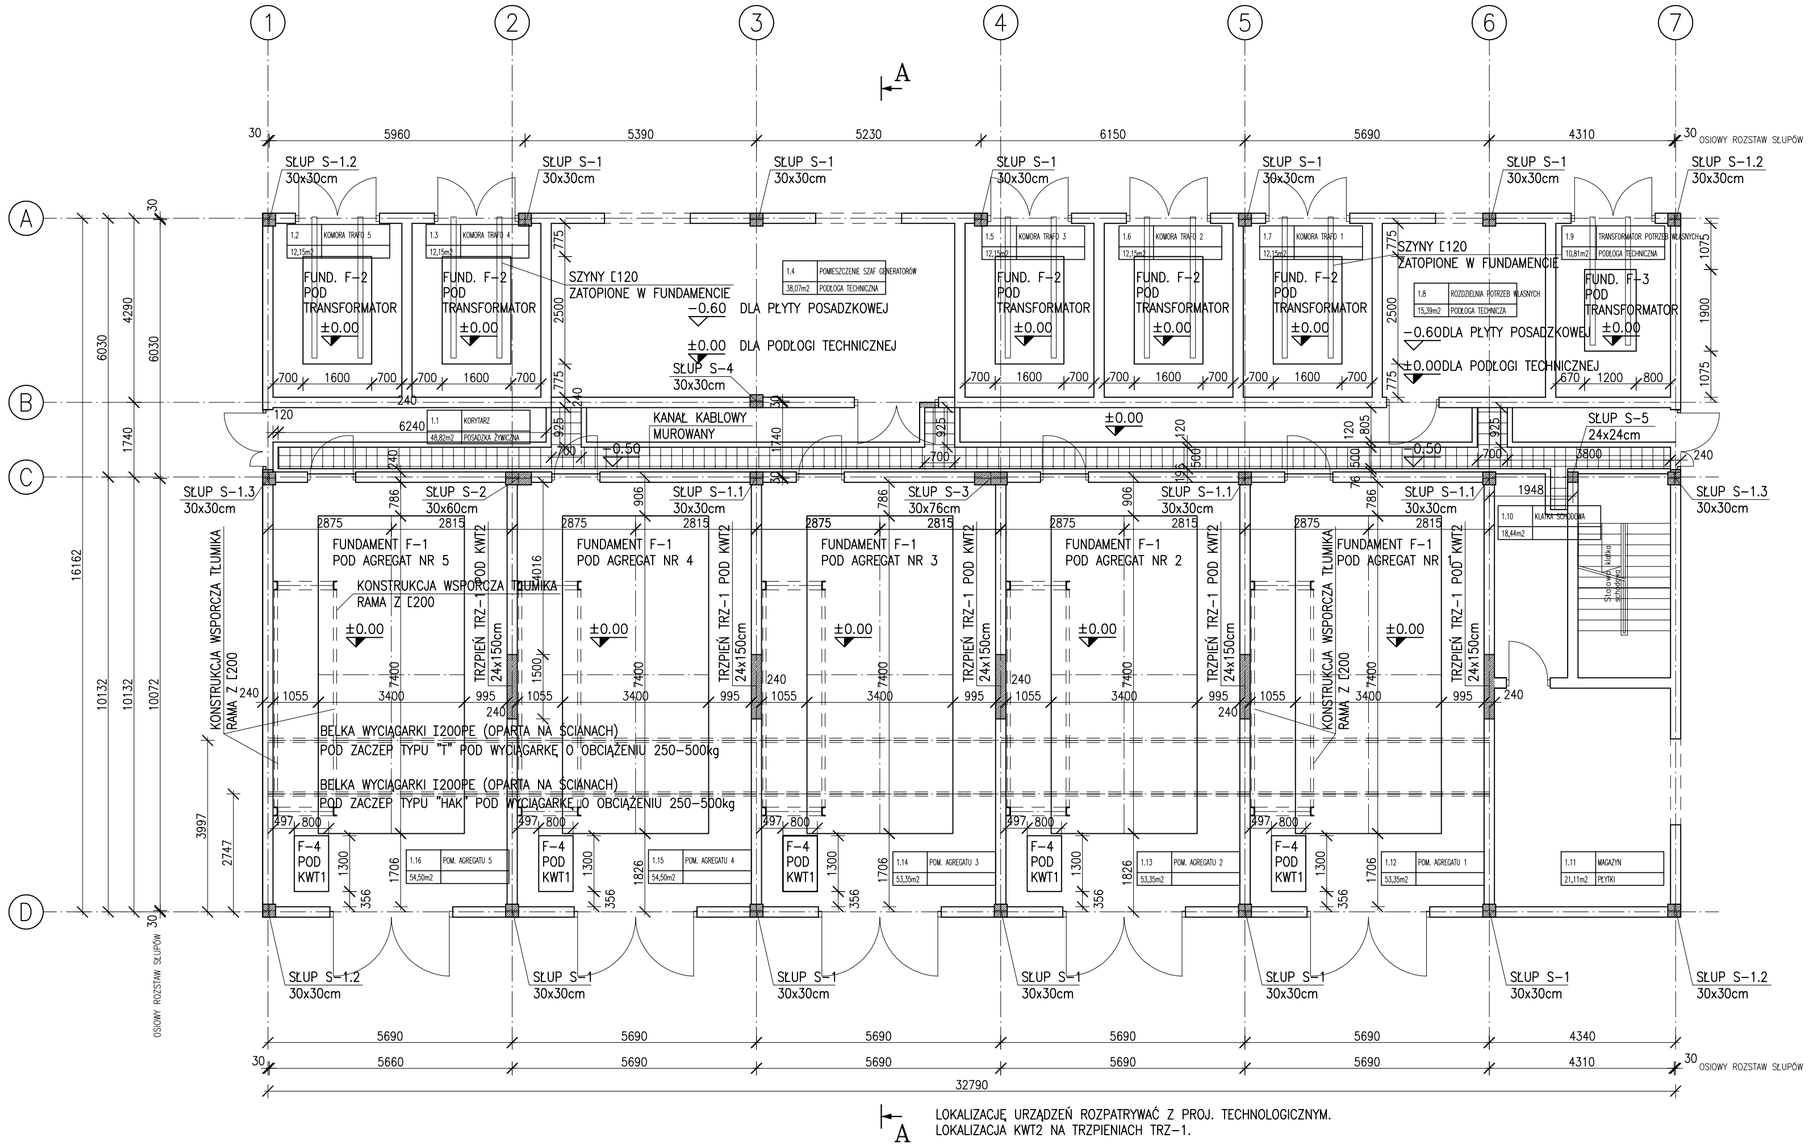

LOKALIZACJĘ URZĄDZEŃ ROZPATRYWAĆ Z PROJ. TECHNOLOGICZNYM.
LOKALIZACJA KWT2 NA TRZPIENIACH TRZ-1.

NAZWA I ADRES OBIEKTU BUDOWLANEGO: Elektrociepłownia Skierniewice ul. Przemysłowa 2, 96-100 Skierniewice		
INWESTOR: Energetyka Cieplna Sp. z o.o. ul. Przemysłowa 2, 96-100 Skierniewice		
ENVIROTECH-sp.z o.o. ul. J.Kochanowskiego 7 60-845 Poznań tel. 61/657-02-00		NR PROJEKTU: RPP/116/17
IMIĘ, NAZWISKO		PODPIS:
PROJEKTOWAŁ:	dr inż. Anna Szymczak-Graczyk 7131-32/93/PW/2002	
OPRACOWAŁ:	dr inż. Anna Szymczak-Graczyk 7131-32/93/PW/2002	
SPRAWDZIŁ:	mgr inż. Maciej Graczyk WKP/0070/POOK/11	
TYTUŁ RYSUNKU: RZUT ELEMENTÓW KONSTRUKCYJNYCH PARTERU		
BRANŻA: Konstrukcja	STADIUM: Proj. budowlany	DATA: 10.2017
SKALA: 1:100	FORMAT: 297x600	NR RYSUNKU: K-02