
RZUT ELEMENTÓW KONSTRUKCYJNYCH STROPU

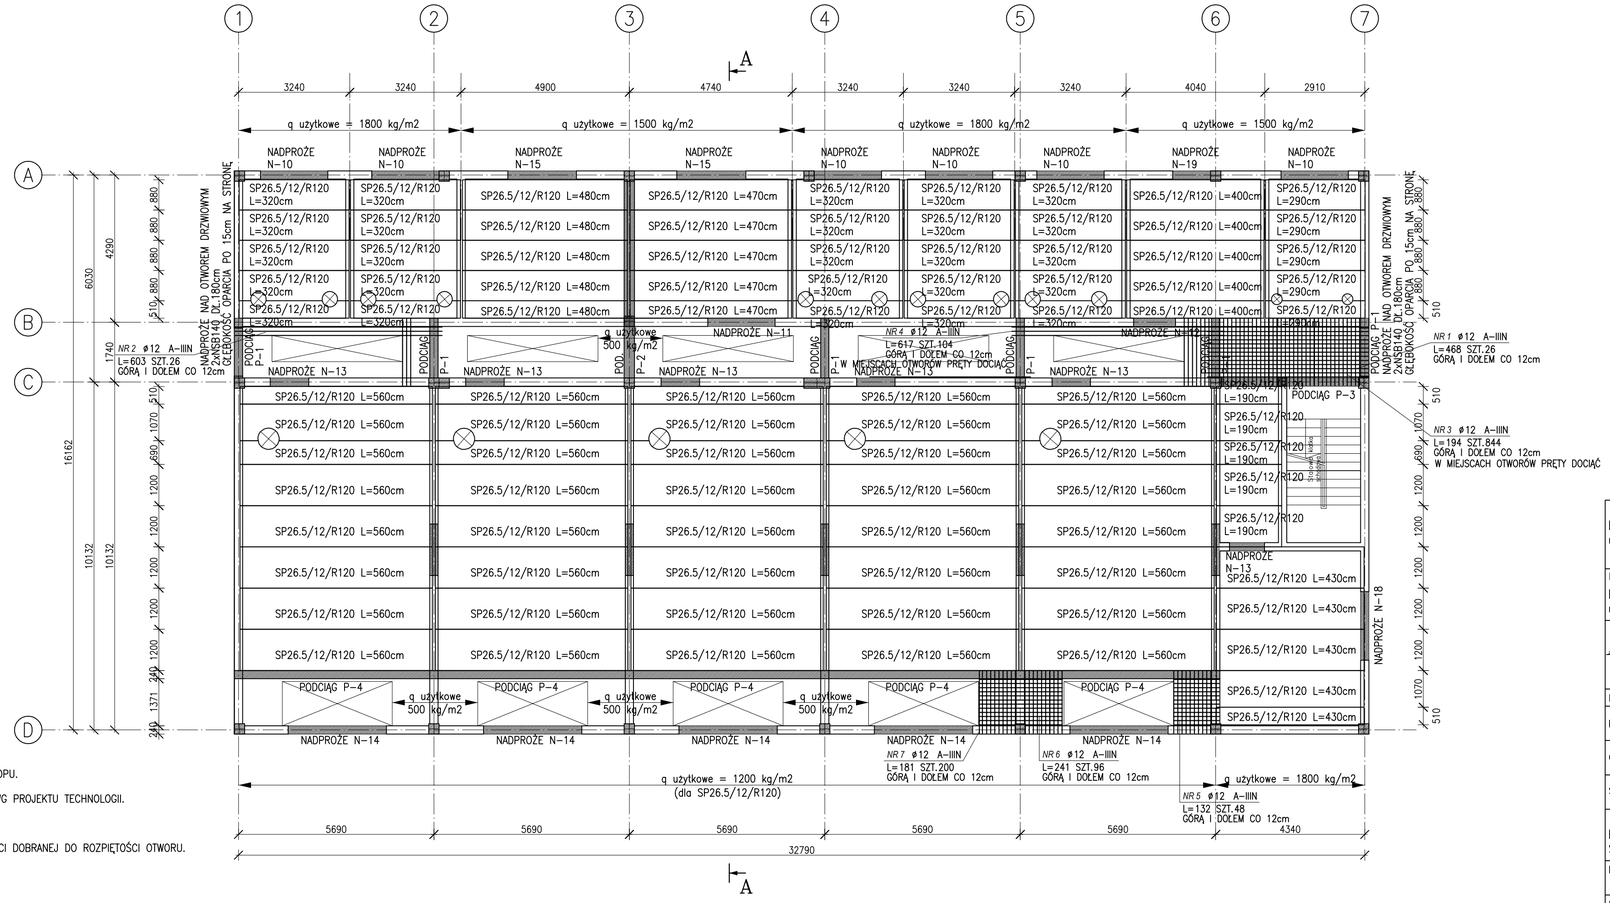

ZESTAWIENIE STALI

POZ.	NR PRĘTA	RODZAJ STALI	DŁUGOŚĆ [cm]	LICZBA SZTUK	DŁ. ŁĄCZNA [m] A-IIIN ø12		UWAGI
1	1	ø12 A-IIIN	468	26	121.68		
2	2	ø12 A-IIIN	603	26	156.78		
3	3	ø12 A-IIIN	194	844	1637.36		
4	4	ø12 A-IIIN	617	104	641.68		
5	5	ø12 A-IIIN	132	48	63.36		
6	6	ø12 A-IIIN	241	96	231.36		
7	7	ø12 A-IIIN	181	200	362		
DŁUGOŚĆ RAZEM [m]					3214.22		
MASA JEDNOSTKOWA [kg/m]					0.888		
MASA [kg]					2854.23		
MASA OGÓŁEM [kg]					2854.23		
WYKONAĆ: x 1					2854.23		

UWAGA : Wszystkie wymiary prętów podawane są w osiach prętów.

PODANE WYMIARY NALEŻY ZWERYFIKOWAĆ W ODNIESIENIU DO STANU ISTNIEJĄCEGO PRZED WYKONANIEM STROPU.
WYMIARY PŁYT STROPOWYCH DOPASOWAĆ DO STANU ISTNIEJĄCEGO, WYKONAĆ WYCIĘCIA PRZY SŁUPACH.
PRZED WYKONANIEM OTWOROWANIA PŁYT STROPOWYCH POTWIERDZIĆ WSZYSTKIE OTWORY TECHNOLOGICZNE WG PROJEKTU TECHNOLOGII.
MINIMALNA GŁĘBOKOŚĆ OPARCIA PŁYT STROPOWYCH WYNOSI 8 cm.
GRUBOŚĆ PŁYT MONOLITYCZNYCH WYNOSI 26,5 cm, OTULINA ZBROJENIA MIN. 3 cm
ZACHOWAĆ GŁĘBOKOŚĆ OPARCIA NADPROŻY PREFABRYKOWANYCH.
NAD OTWORAMI NAWIEWNYMI NALEŻY UMIEŚCIĆ NADPROŻA ŻELBETOWE PREFABRYKOWANE NSB140 O DŁUGOŚCI DOBRANEJ DO ROZPIĘTOŚCI OTWORU.

NAZWA I ADRES OBIEKTU BUDOWLANEGO:
Elektrociepłownia Skierniewice
ul. Przemysłowa 2, 96-100 Skierniewice

INWESTOR:
Energetyka Cieplna Sp. z o.o.
ul. Przemysłowa 2, 96-100 Skierniewice

ENVIROTECH
ENVIROTECH-sp.z o.o.
ul. J.Kochanowskiego 7
60-845 Poznań
tel. 61/657-02-00

NR PROJEKTU: RPP/116/17

IMIĘ, NAZWISKO		PODPIS:
PROJEKTOWAŁ:	dr inż. Anna Szymczak-Graczyk 7131-32/93/PW/2002	
OPRACOWAŁ:	dr inż. Anna Szymczak-Graczyk 7131-32/93/PW/2002	
SPRAWDZIŁ:	mgr inż. Maciej Graczyk WKP/0070/POOK/11	

TYTUŁ RYSUNKU:
RZUT ELEMENTÓW KONSTRUKCYJNYCH STROPU

BRANŻA:	STADIUM:	DATA:
Konstrukcja	Proj. budowlany	10.2017
SKALA:	FORMAT:	NR RYSUNKU:
1:100	297x750	K-03