UWAGI:

- OTULINA min. 2.5 cm.
- BETON: C25/30, STAL A–IIIN, A–0.
- W PRZYPADKU ŁĄCZENIA PRĘTÓW NA ZAKŁAD STOSOWAĆ DŁUGOŚCI: ZAKŁADU RÓWNE 4ø np. DLA PRĘTA ø12 – 48 cm, ø16 – 64 cm ORAZ NALEŻY KIEROWAĆ SIĘ ZASADĄ, NIE ŁĄCZYĆ WIĘCEJ NIŻ 50% PRĘTÓW W JEDNYM PRZEKROJU,
- LOKALIZACJA WG RZUTU.

ZESTAWIENIE STALI DLA N-16

POZ.	NR PRĘTA	RODZAJ STALI	DŁUGOŚĆ [cm]	LICZBA SZTUK	DŁ. ŁĄCZNA [m] A–0 ø8		DŁ. ŁĄCZNA [m] A–IIIN ø16		UWAGI
1	1	ø16 A–IIIN	401	2			8.02		
2	2	ø16 A–IIIN	331	2			6.62		
3	3	ø8 A–0	108	23	24.84				
DŁUGOŚĆ RAZEM [m]					24.84		14.64		
MASA JEDNOSTKOWA [kg/m]					0.395		1.578		
MASA [kg]					9.81		23.1		
MASA OGÓŁEM [kg]					32.91				
WYKONAĆ: x 5					164.55				


UWAGA : Wszystkie wymiary prętów podawane są w osiach prętów.

ZESTAWIENIE STALI DLA N-17


POZ.	NR PRĘTA	RODZAJ STALI	DŁUGOŚĆ [cm]	LICZBA SZTUK	DŁ. ŁĄCZNA [m] A–0 ø8		DŁ. ŁĄCZNA [m] A–IIIN ø16		UWAGI
4	4	ø16 A–IIIN	425	2			8.5		
5	5	ø16 A–IIIN	495	2			9.9		
6	6	ø8 A–0	108	29	31.32				
DŁUGOŚĆ RAZEM [m]					31.32		18.4		
MASA JEDNOSTKOWA [kg/m]					0.395		1.578		
MASA [kg]					12.37		29.04		
MASA OGÓŁEM [kg]					41.41				
WYKONAĆ: x 5					207.05				

UWAGA : Wszystkie wymiary prętów podawane są w osiach prętów.


A-A

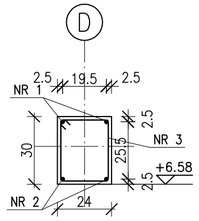


NR 3 ø8 A–0
L=108 SZT.23
co 15 cm

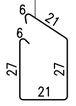


NADPROŻE N-16
WYKONAĆ 5 SZT.

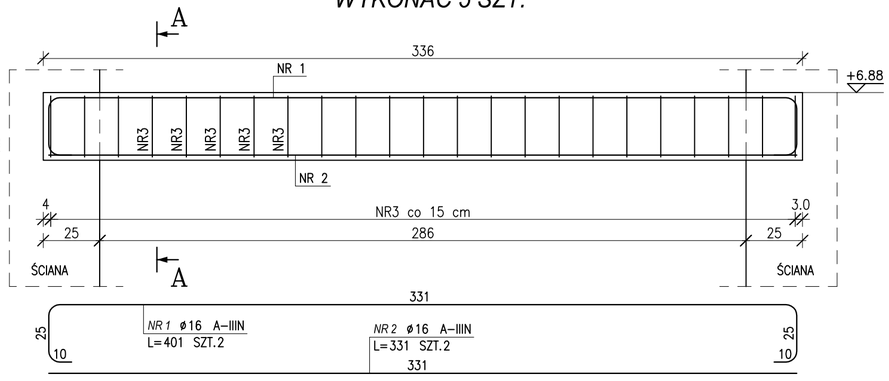


B-B

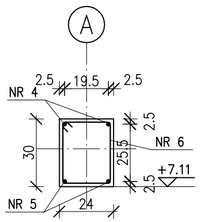

NR 6 ø8 A–0
L=108 SZT.29
co 15 cm

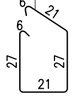

NADPROŻE N-17
WYKONAĆ 5 SZT.

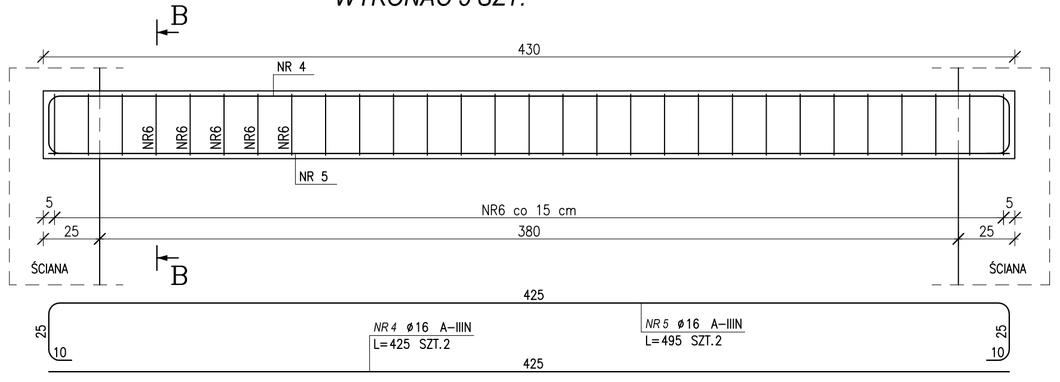

NAZWA I ADRES OBIEKTU BUDOWLANEGO:
Elektrociepłownia Skierniewice
ul. Przemysłowa 2, 96–100 Skierniewice

INWESTOR:
Energetyka Cieplna Sp. z o.o.
ul. Przemysłowa 2, 96–100 Skierniewice

ENVIROTECH
ENVIROTECH–sp.z o.o.
ul. J.Kochanowskiego 7
60–845 Poznań
tel. 61/657–02–00

NR PROJEKTU: RPP/116/17

IMIĘ, NAZWISKO		PODPIS:
PROJEKTOWAŁ:	dr inż. Anna Szymczak–Graczyk 7131–32/93/PW/2002	
OPRACOWAŁ:	dr inż. Anna Szymczak–Graczyk 7131–32/93/PW/2002	
SPRAWDZIŁ:	mgr inż. Maciej Graczyk WKP/0070/POOK/11	

TYTUŁ RYSUNKU:
NADPROŻA PIĘTRA
N–16, N–17

BRANŻA:	STADIUM:	DATA:
Konstrukcja	Proj. budowlany	10.2017
SKALA: 1:20	FORMAT: 297x570	NR RYSUNKU: K–04.1