
RZUT ELEMENTÓW KONSTRUKCYJNYCH PIĘTRA

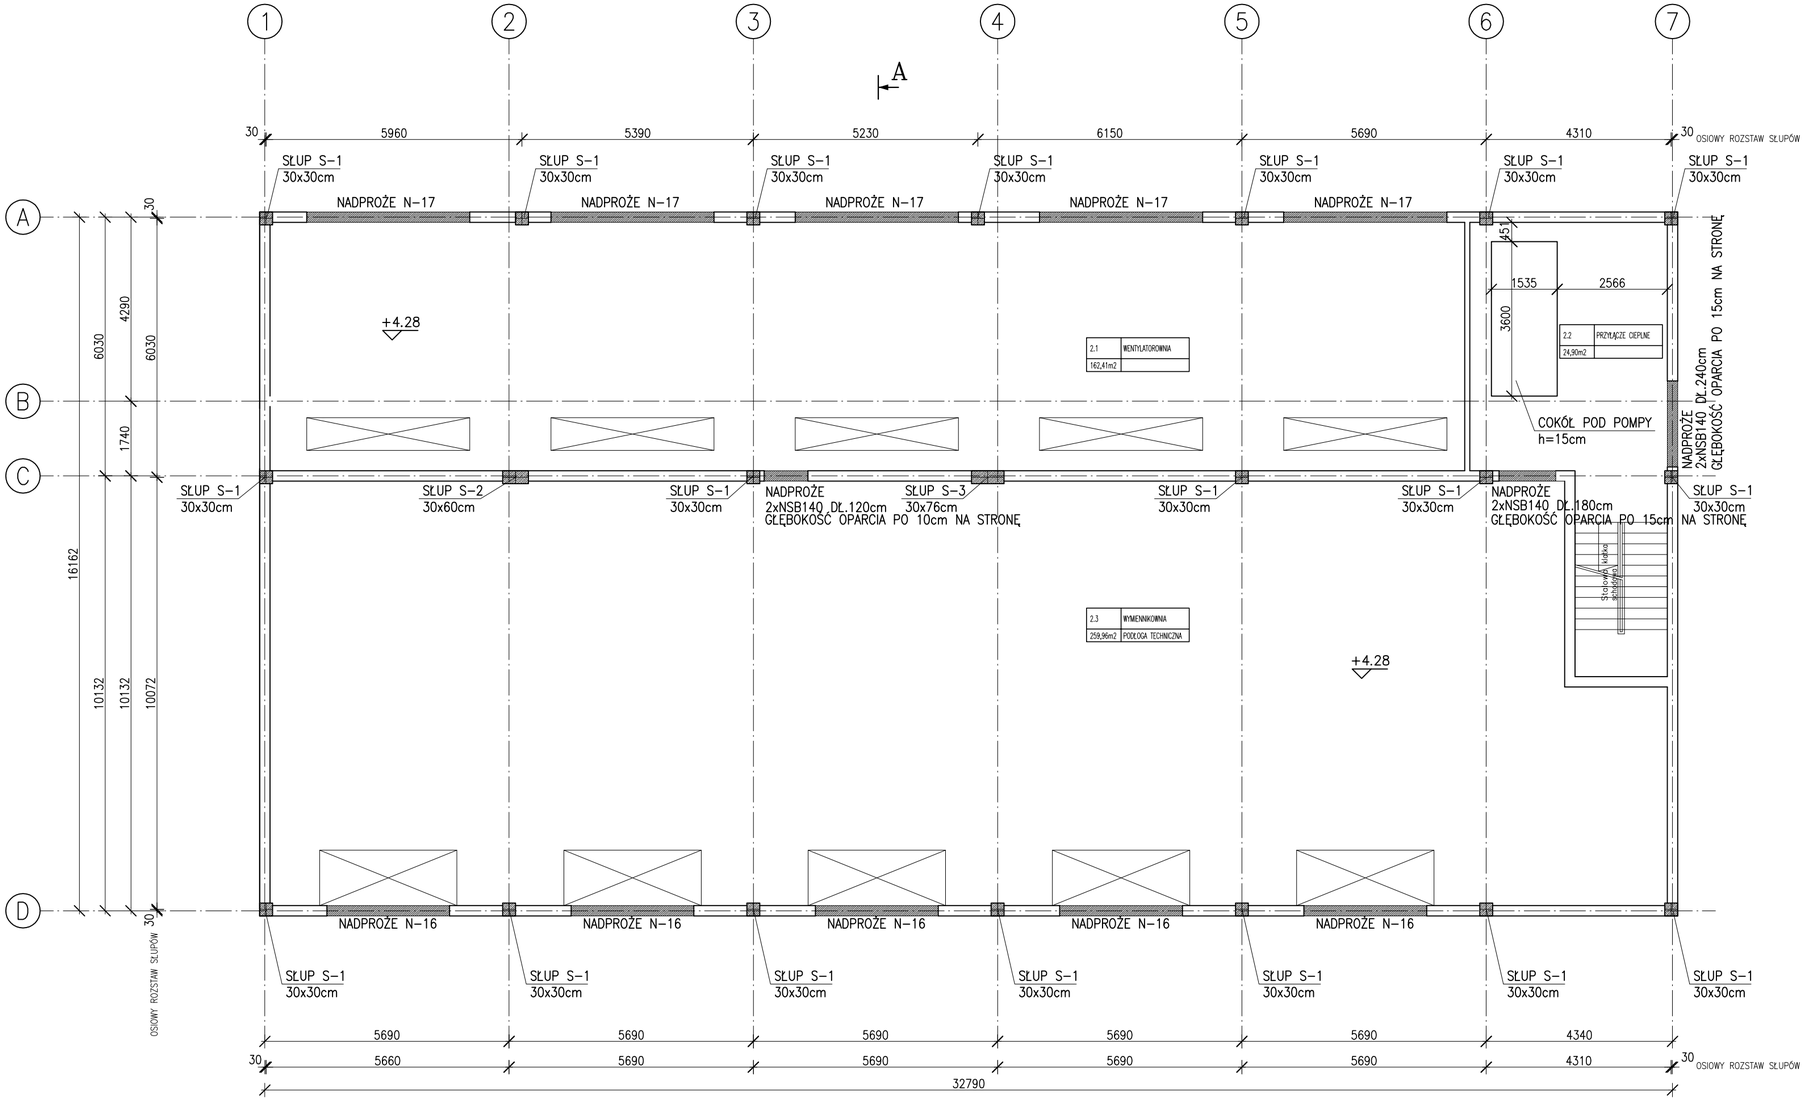

LOKALIZACJĘ URZĄDZEŃ ROZPATRYWAĆ Z PROJEKTEM TECHNOLOGICZNYM.
ZACHOWAĆ GŁĘBOKOŚĆ OPARCIA NADPROŻY PREFABRYKOWANYCH.

NAZWA I ADRES OBIEKTU BUDOWLANEGO:
Elektrociepłownia Skierniewice
ul. Przemysłowa 2, 96-100 Skierniewice

INWESTOR:
Energetyka Cieplna Sp. z o.o.
ul. Przemysłowa 2, 96-100 Skierniewice

ENVIROTECH
ENVIROTECH-sp.z o.o.
ul. J.Kochanowskiego 7
60-845 Poznań
tel. 61/657-02-00

NR PROJEKTU: RPP/116/17

IMIĘ, NAZWISKO		PODPIS:
PROJEKTOWAŁ:	dr inż. Anna Szymczak-Graczyk 7131-32/93/PW/2002	
OPRACOWAŁ:	dr inż. Anna Szymczak-Graczyk 7131-32/93/PW/2002	
SPRAWDZIŁ:	mgr inż. Maciej Graczyk WKP/0070/POOK/11	

TYTUŁ RYSUNKU:
RZUT ELEMENTÓW KONSTRUKCYJNYCH PIĘTRA

BRANŻA:	STADIUM:	DATA:
Konstrukcja	Proj. budowlany	10.2017
SKALA:	FORMAT:	NR RYSUNKU:
1:100	297x600	K-04