
RZUT KONSTRUKCJI DACHU

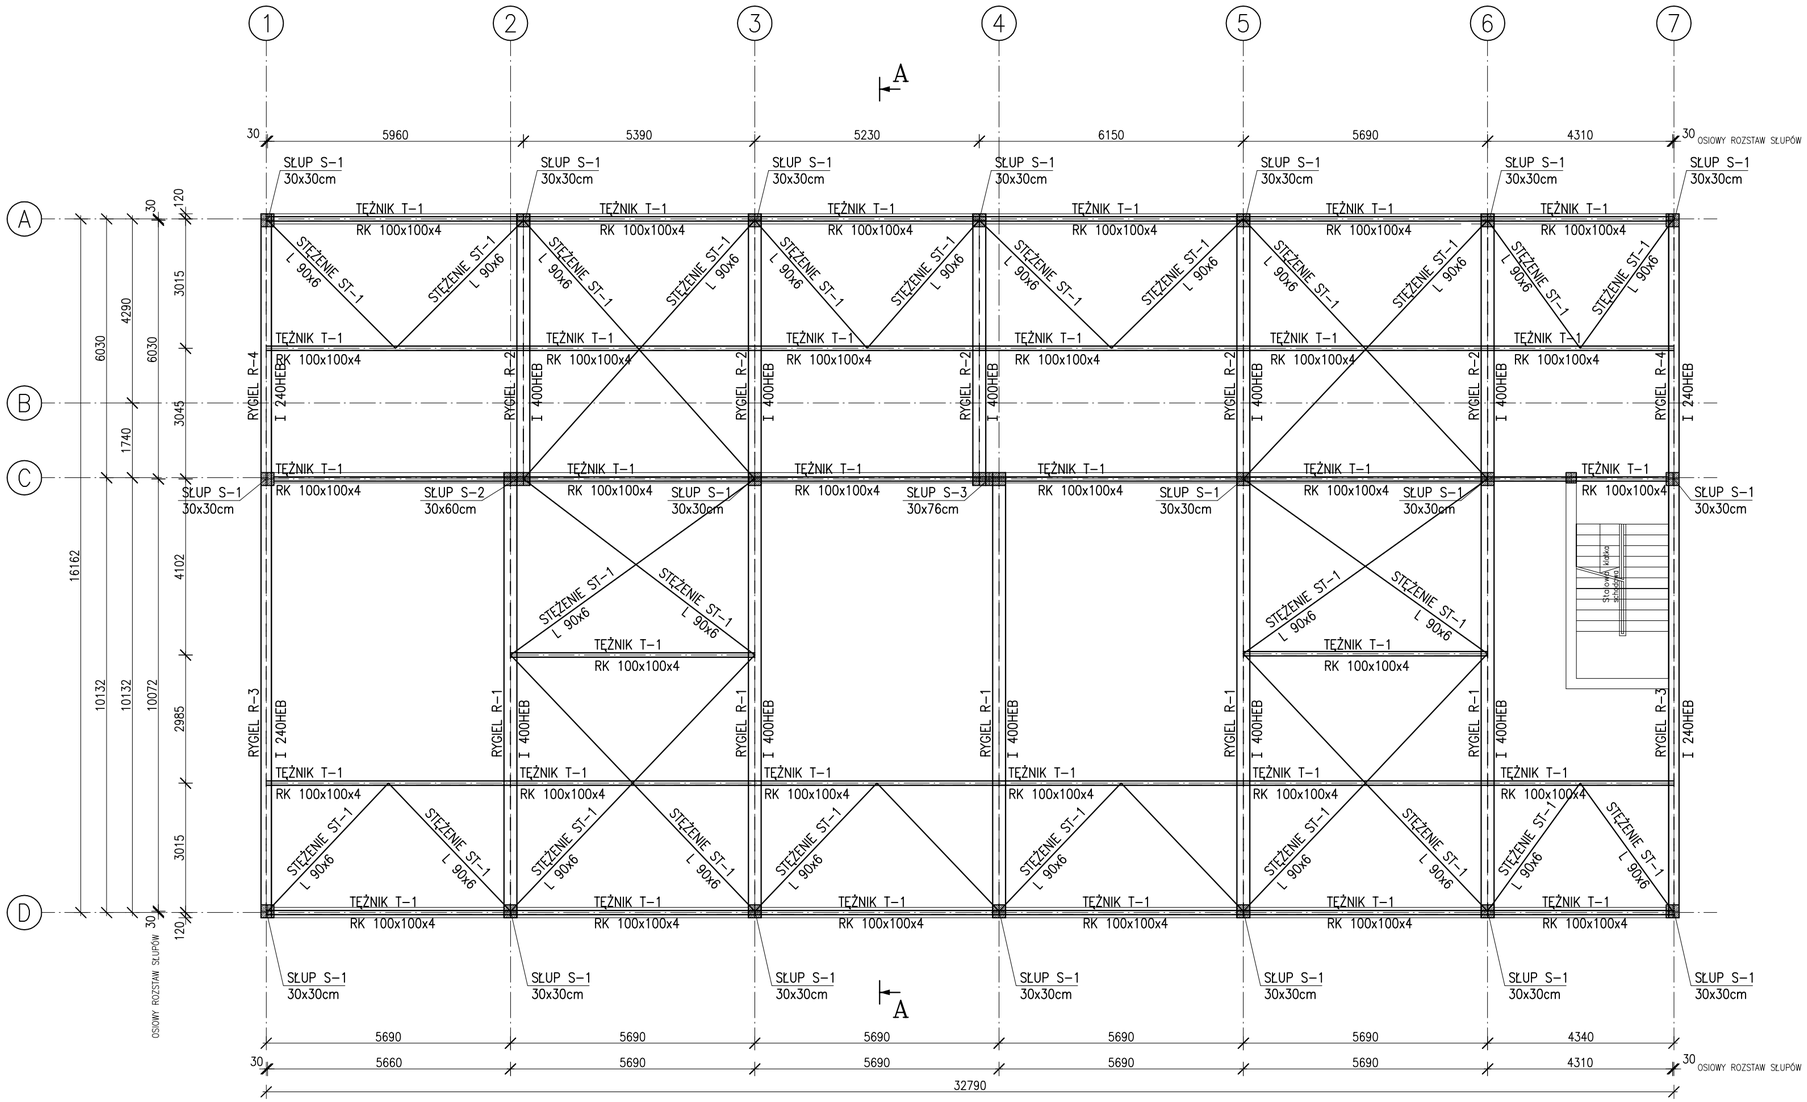

NAZWA I ADRES OBIEKTU BUDOWLANEGO:	Elektrociepłownia Skierniewice ul. Przemysłowa 2, 96-100 Skierniewice
INWESTOR:	Energetyka Cieplna Sp. z o.o. ul. Przemysłowa 2, 96-100 Skierniewice
ENVIROTECH	ENVIROTECH-sp.z o.o. ul. J.Kochanowskiego 7 60-845 Poznań tel. 61/657-02-00
NR PROJEKTU:	RPP/116/17
IMIĘ, NAZWISKO	PODPIS:
PROJEKTOWAŁ:	dr inż. Anna Szymczak-Graczyk 7131-32/93/PW/2002
OPRACOWAŁ:	dr inż. Anna Szymczak-Graczyk 7131-32/93/PW/2002
SPRAWDZIŁ:	mgr inż. Maciej Graczyk WKP/0070/POOK/11
TYTUŁ RYSUNKU:	RZUT ELEMENTÓW KONSTRUKCYJNYCH DACHU
BRANŻA:	Konstrukcja
STADIUM:	Proj. budowlany
DATA:	10.2017
SKALA:	1:100
FORMAT:	297x600
NR RYSUNKU:	K-05