




Aksonometria instalacji kanalizacji sanitarnej

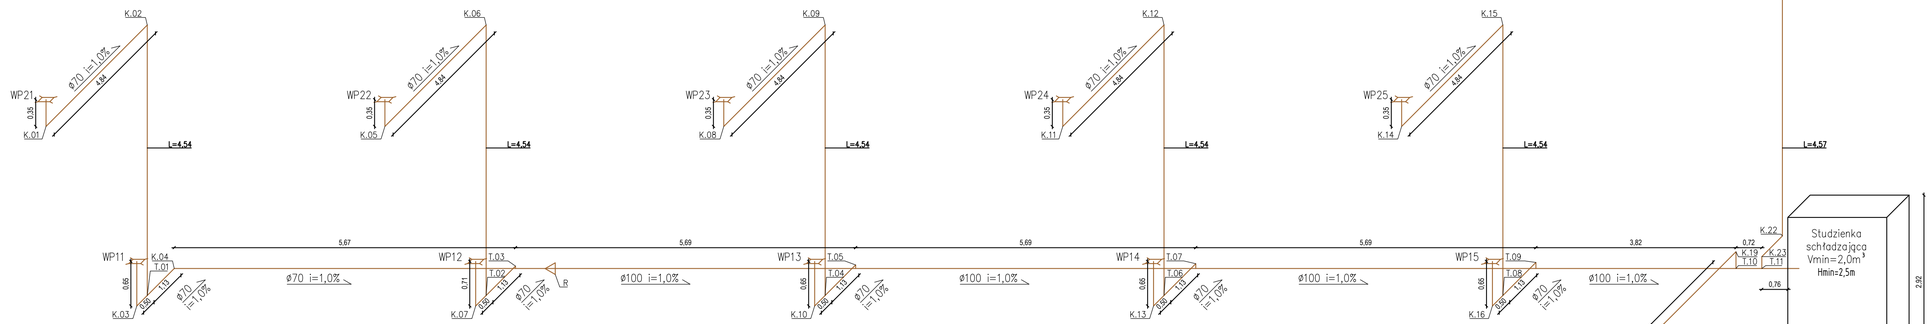


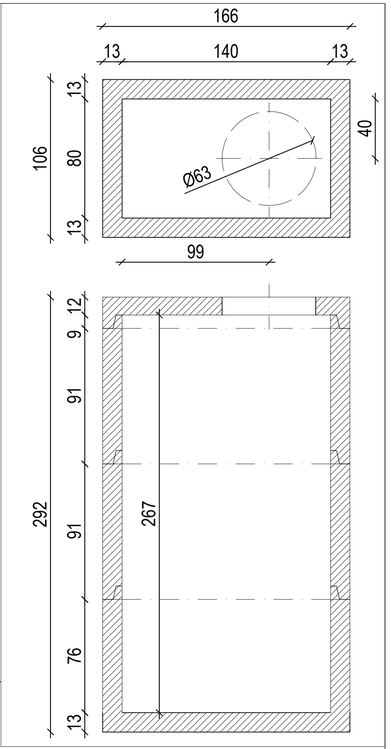


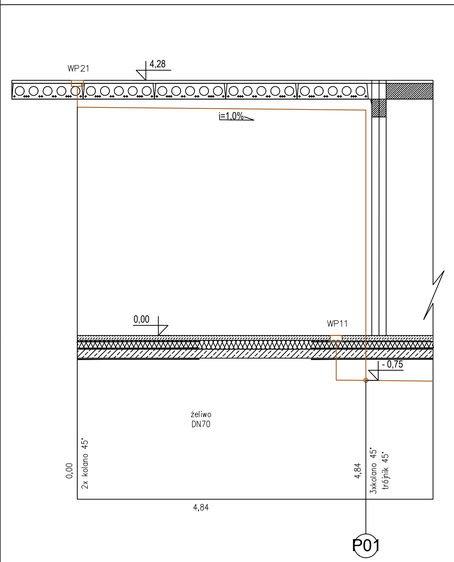


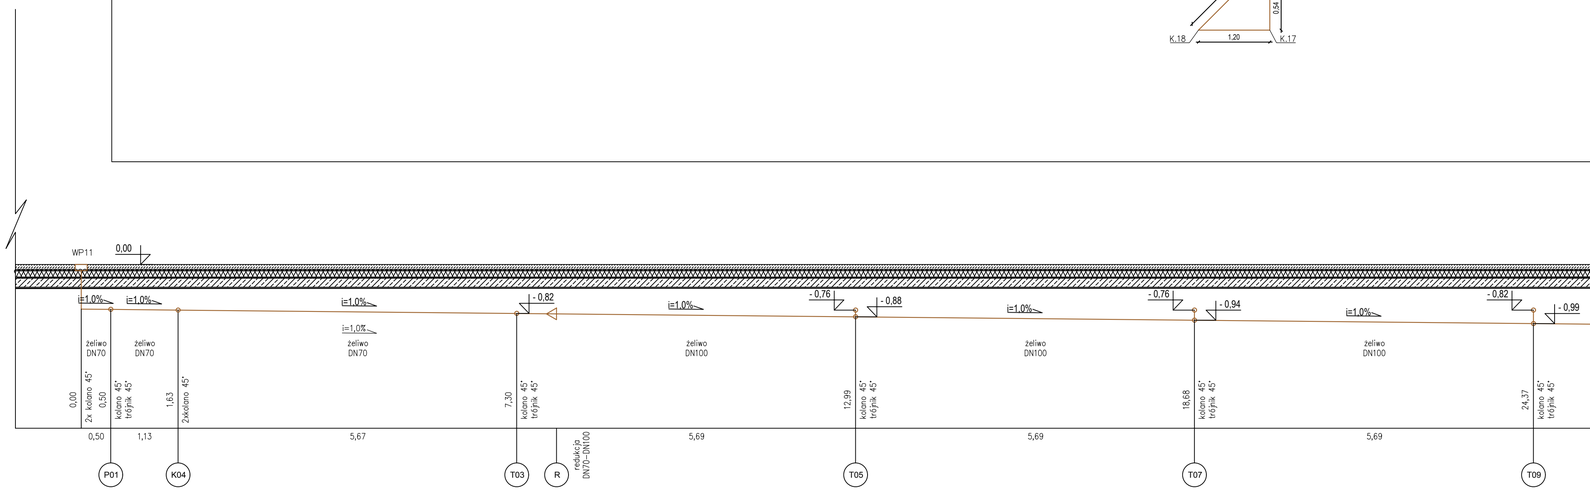


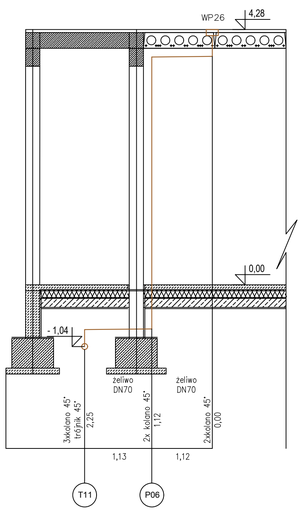


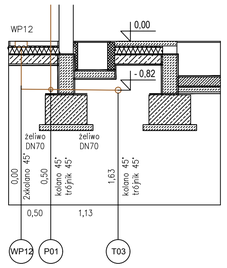

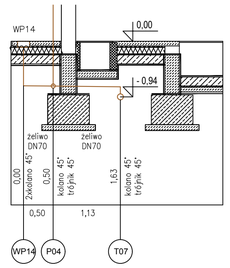

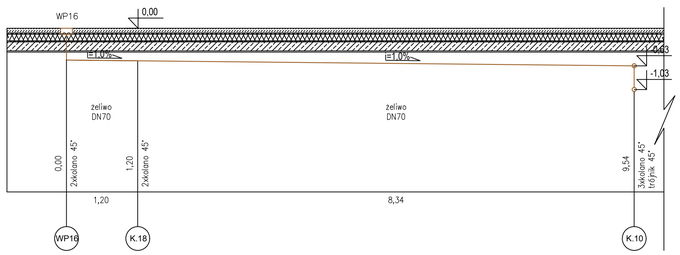

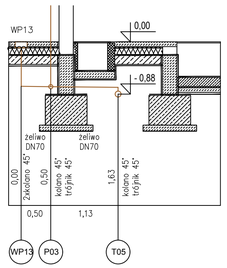

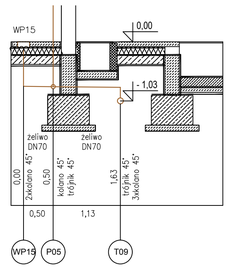

Profile instalacji kanalizacji sanitarnej

Legenda:
T.xx - trójniki
K.xx - kolana
WPxx - wpusty podlogowe
R - redukcja
Pxx - piony

NAZWA I ADRES OBIEKTU BUDOWLANEGO:
Elektrociepłownia Skierniewice
Ul. Przemysłowa 2, 96–100 Skierniewice

INWESTOR:
Energetyka Cieplna Sp. z o.o.
UL. Przemysłowa 2, 96–100 Skierniewice

ENVIROTECH–sp.z o.o.
ul. J.Kochanowskiego 7
60–845 Poznan
tel. 61/657–02–00

NR PROJEKTU: RPP/116/17

IMIĘ, NAZWISKO		PODPIS:
PROJEKTOWAŁ.:	mgr inż. Marcin Jachimowski 7131–7132/153/PW/2001	
OPRACOWAŁ.:	mgr inż. Maciej Klarzak	
SPRAWDZIŁ.:	mgr inż. Anna Misiak WKP/0134/PWOS/14	

TYTUŁ RYSUNKU: Kanalizacja sanitarna hali

BRANŻA:	STADIUM:	DATA:
SANITARNA	PB	11.2017
SKALA:	FORMAT:	NR RYSUNKU:
1:50 / 1:20	565x865	S–01