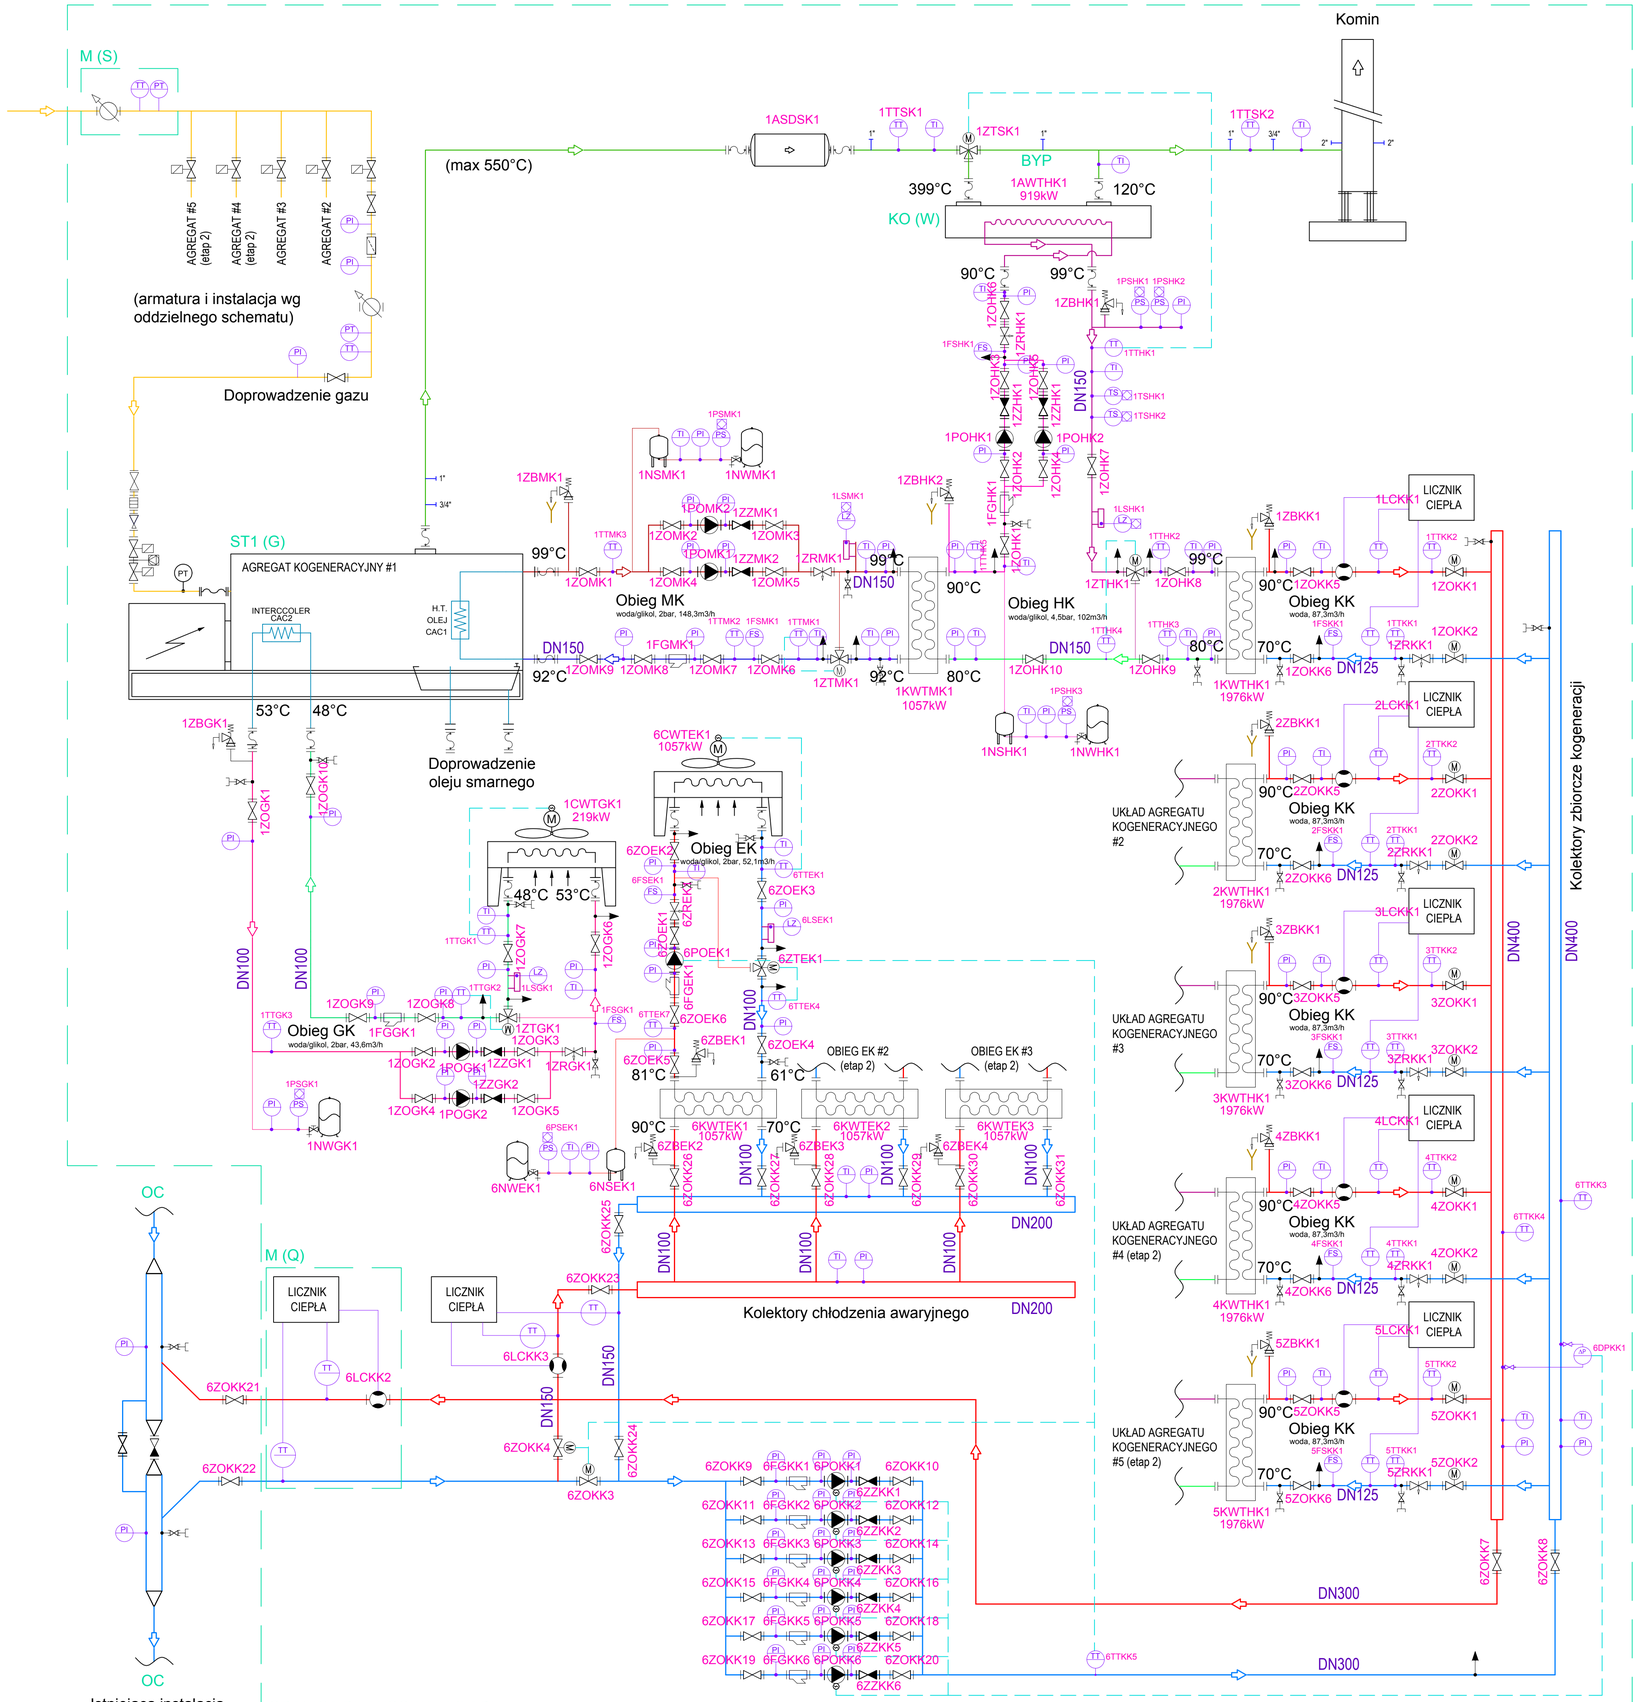


LEGENDA

- - zawór odcinający
- - zawór zwrotny
- - kompensator wydłużeń i drgań
- - zawór z napędem elektrycznym
- - zawór elektromagnetyczny
- - zawór membranowy
- - zawór równoważący
- - zawór trójdrogowy z napędem el.
- - filtr siatkowy
- - filtr gazu
- - przepływomierz
- - pompa obiegowa
- - pompa obiegowa z falownikiem
- - zawór bezpi. kątowy, sprężynowy
- - odpowietrznik automatyczny
- - zawór spustowy
- TI - temperatura -pomiar miejscowy
- TT - temperatura - pomiar zdalny , monitoring
- TS - temperatura - kontrola
- PI - ciśnienie - pomiar miejscowy
- PT - ciśnienie - pomiar zdalny
- PS - ciśnienie -kontrola
- LZ - poziom - kontrola
- LS - przepływ - kontrola
- LZ - temperatura - kontrola
- M(S) - granica rozliczeniowa układu i oznaczenia wg Rozporządzenia

NAZWA I ADRES OBIEKTU BUDOWLANEGO: Elektrociepłownia Skierniewice Ul. Przemysłowa 2, 96–100 Skierniewice		
INWESTOR: Energetyka Cieplna Sp. z o.o. UL. Przemysłowa 2, 96–100 Skierniewice		
ENVIROTECH — ENVIROTECH–sp.z o.o. ul. J.Kochanowskiego 7 60–845 Poznań tel. 61/657–02–00		NR PROJEKTU: RPP/116/17
IMIĘ, NAZWISKO		PODPIS:
PROJEKTOWAŁ.:	mgr inż. Marcin Jachimowski 7131–7132/153/PW/2001	
OPRACOWAŁ.:	mgr inż. Piotr Pałaszyński	
SPRAWDZIŁ.:		
TYTUŁ RYSUNKU: Schemat cieplny		
BRANŻA: Technologiczna	STADIUM: PB	DATA: 11.2017
SKALA: –	FORMAT: 598x700	NR RYSUNKU: T–01